
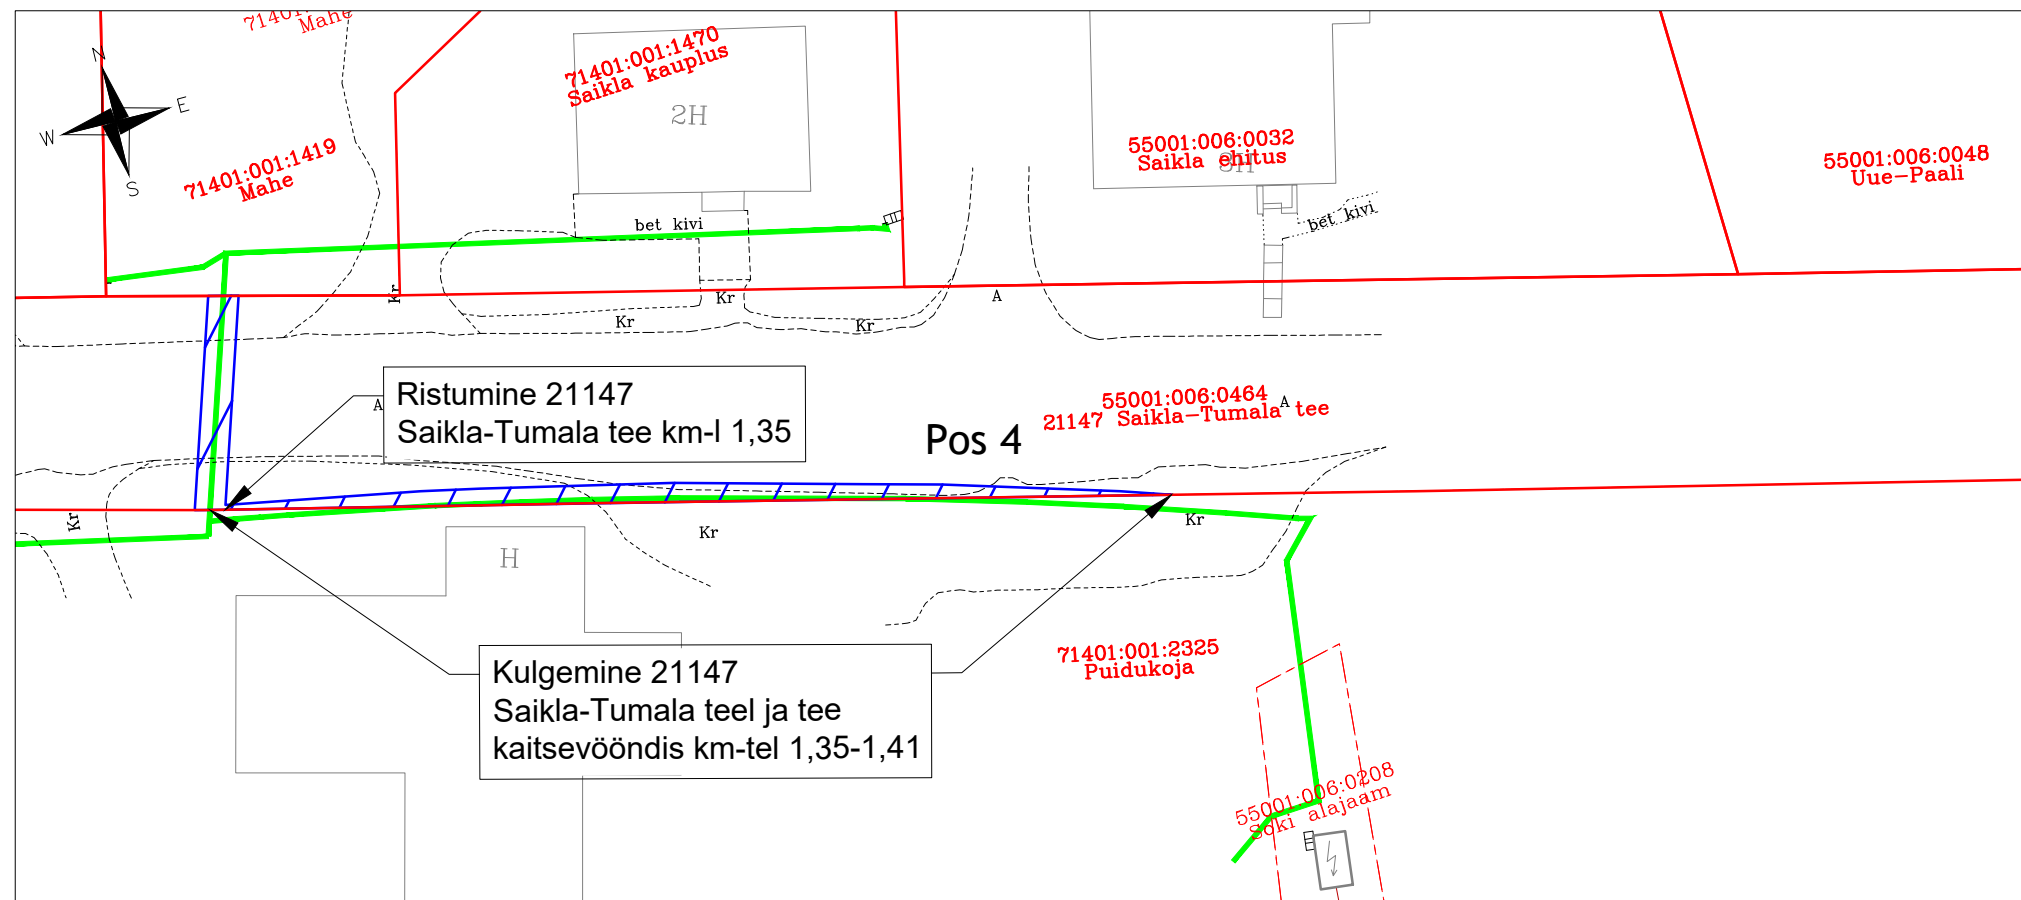


# Isikliku kasutusõiguse seadmise plaan

21147 Saikla-Tumala tee  
 Katastritunnus: 55001:006:0464  
 Registriosa nr: 14062350  
 M 1:500 (1 cm = 5,0 m), A3

Passiivse elektroonilise side juurdepääsuvõrgu rajamine  
 Töö nr: VT1934

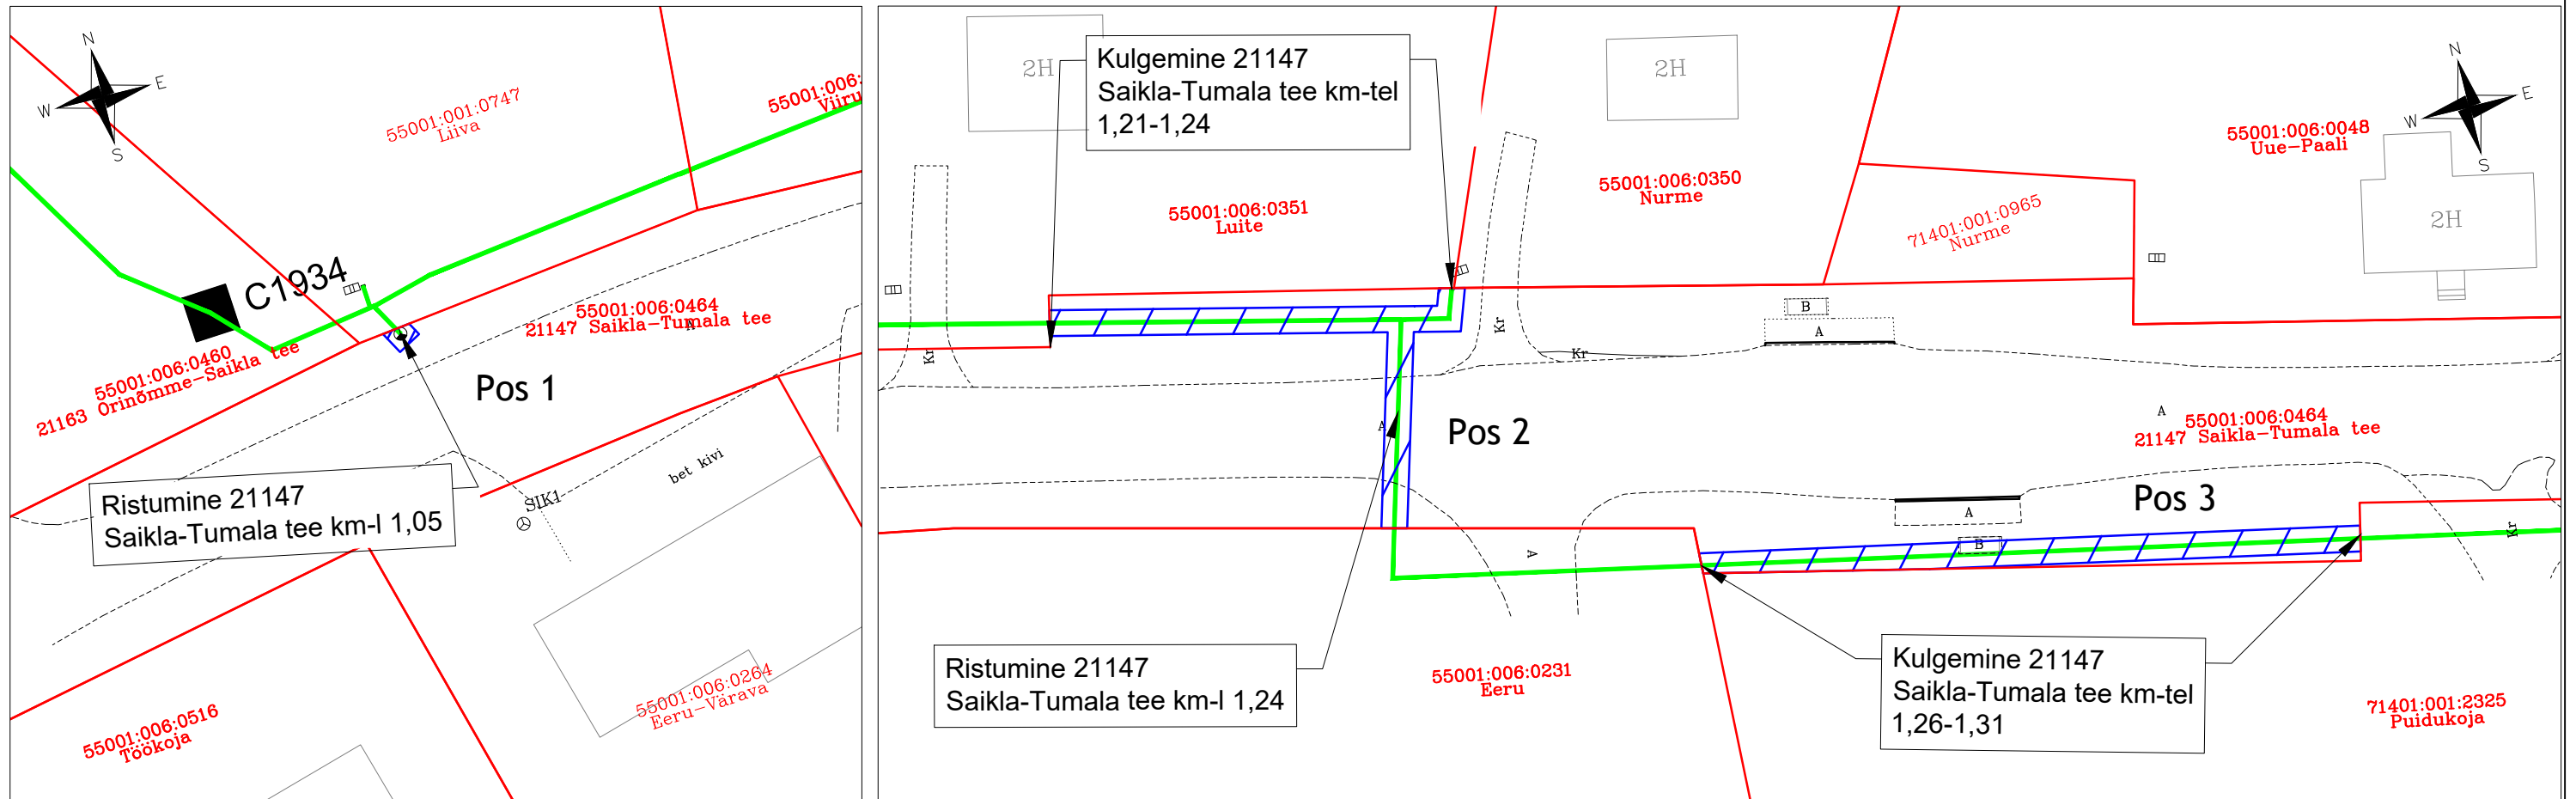

Jrk nr	IKÕ ala Pos nr (plaanil)	Kinnistu registriosa number	Katastriüksuse tunnus, nimi ja sihtotstarve	Asukoht riigitee (nr ja nimi) suhtes (lõigu algus ja lõpp km)	Ala pindala m <sup>2</sup>
1	Pos 1	14062350	21147 Saikla-Tumala tee 55001:006:0464 Transpordimaa	Ristumine 21147 Saikla-Tumala tee km-l 1,05	3 m <sup>2</sup>
2	Pos 2	14062350	21147 Saikla-Tumala tee 55001:006:0464 Transpordimaa	Kulgimine 21147 Saikla-Tumala tee km-tel 1,21-1,24; ristumine 21147 Saikla-Tumala tee km-l 1,24	97 m <sup>2</sup>
3	Pos 3	14062350	21147 Saikla-Tumala tee 55001:006:0464 Transpordimaa	Kulgimine 21147 Saikla-Tumala tee km-tel 1,26-1,31	98 m <sup>2</sup>
4	Pos 4	14062350	21147 Saikla-Tumala tee 55001:006:0464 Transpordimaa	Kulgimine 21147 Saikla-Tumala teel ja tee kaitsevööndis km-tel 1,35-1,41; ristumine 21147 Saikla-Tumala tee km-l 1,35	83 m <sup>2</sup>

## TINGMÄRGID:

- Katastriüksuse piir
- Projekteeritud side maakaabelliin
- Kasutusõiguse ala, ligikaudu 281 m<sup>2</sup>

Koostaja: Keskkonnaprojekt OÜ  
 Taotleja: Enefit Connect OÜ