

Tüüpristprofiil II


kehtib Orissaare suund

PK 2+20 - 2+50

PK 2+54 - 2+88

PK 2+93 - 3+08

PK 5+55 - 6+06

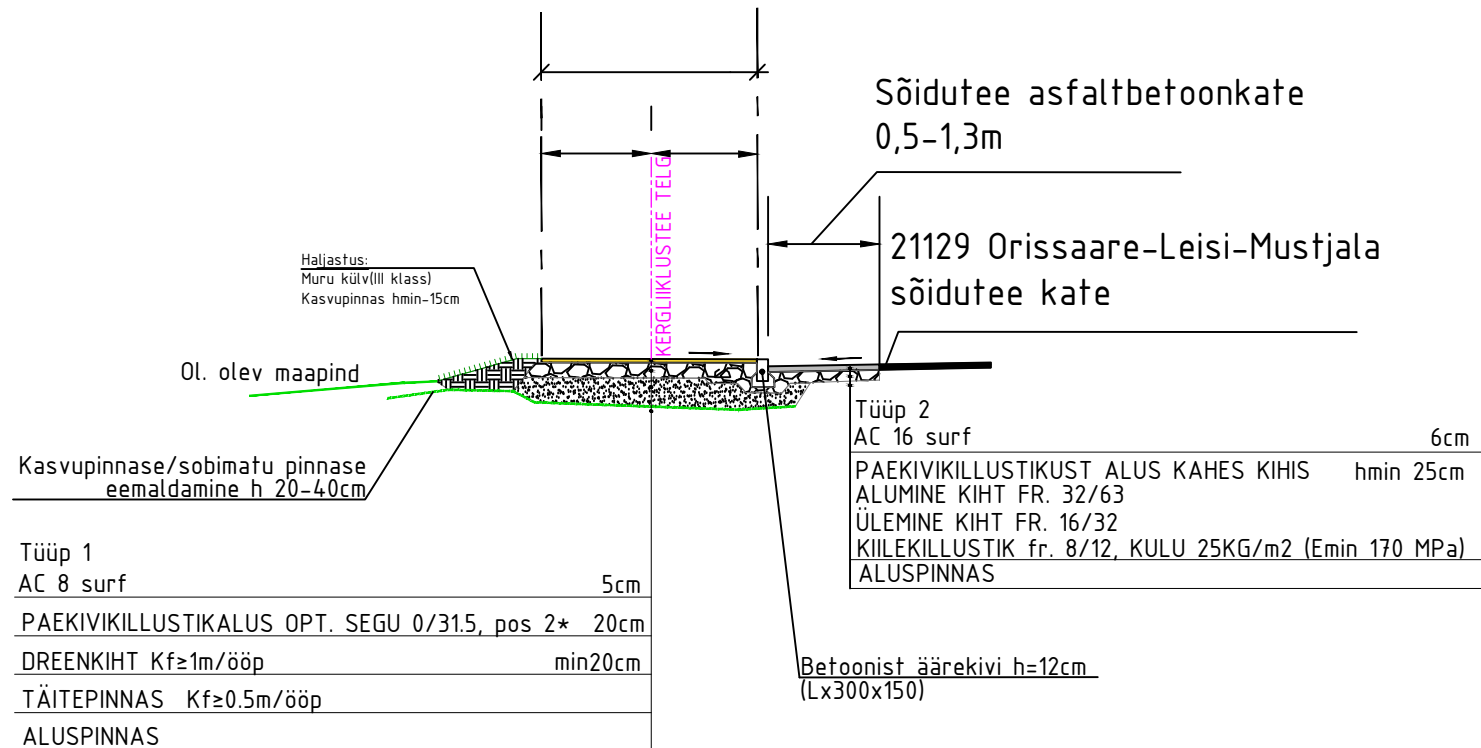

TELLIJAL LEISI VALLAVALITSUS	PROJEKTI NIMETUS/PROJEKTI LEISI ALEVIKU KERGLIIKLUSTEED JA VALGUSTUSE II ETAPI PROJEKTEERIMINE	Tee nr 0108
AMMEND LEISI ALEVIK, SAAREMAA	JOONISE NIMETUS Tüüpristprofiil II	Joonise nr RP -II
PROJEKTI KESTVAL TEEDE INSENERID OÜ regikood 11938714 Pajula 10, Valga linn, Valga maakond 68206 lizer@cv.lv	PROJEKTLAAT Kuuono Meschin Kärt Aardam	Skala 1:100
TEEDE LABORATOORIUM OÜ regikood 10403087 Rannanõisa tee 4, Tallinn 13516 info@teedelabor.ee	PROJEKTI KESTVAL Teede Laboratoorium OÜ regikood 10403087	Spets 18.01.2018
		Plaan PP