

Tüüpristprofiil I

kehtib Orissaare suund

PK 0+00 - 2+20

PK 3+08 - 5+55


PK 6+14-8+23,20

Märkus:

*Opt segu 0/31,5 segu sõelkõver vastab „Tee ehitamise kvaliteedi nõuded, 03.08.2015 määrus nr 101“ Lisa 10 segu positsiooni number 2-le

**Põikkalle vastavalt asendiplaanile

Murukülv kasvupinaasel 10cm ja/või haljastuse taastamine (planeerida kokku sujuvalt ol. oleva maapinnaga)

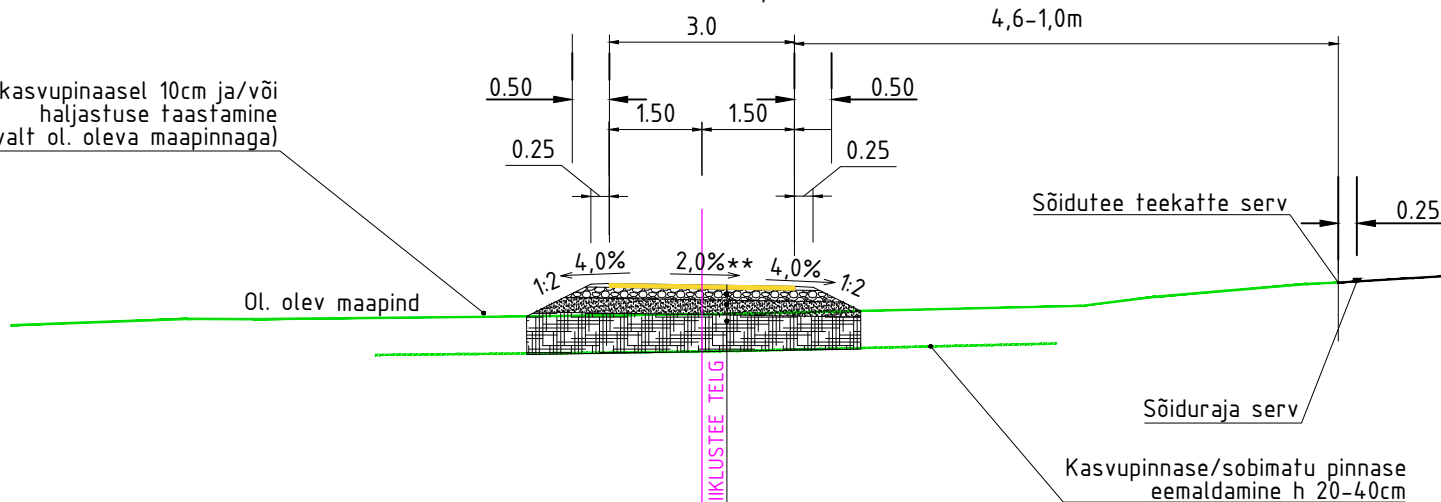

Tüüp 1

AC 8 surf

5cm

PAEKIVIKILLUSTIKALUS OPT. SEGU 0/31,5, pos 2* 20cm

DREENKIHT Kf≥1m/ööp

min20cm

TÄITEPINNAS Kf≥0.5m/ööp

ALUSPINNAS

TELLIJAK	LEISI VALLAVALITSUS	PROJEKTI NIMETUS/KIRJELDUS	LEISI ALEVIKU KERGLIKLUSTEEDE JA VALGUSTUSE II ETAPI PROJEKTEERIMINE	Töö nr	0108
ADRESS	LEISI ALEVIK, SAAREMAA	JONISE NIMETUS	Tüüpristprofiil I	Joonise nr	RP - I
PROJEKTI KOOSTAJAK	TEEDE INSENERID OÜ reg.kood 11938714 Paju 10, Valga linn, Valga maakond 68206 ilzer@ecv.lv	PROJEKTI JUHT		Mõõtkava	1:100
PROJEKTI KOOSTAJAK	TEEDE LABORATOORIUM OÜ reg.kood 10403087 Rannamõisa tee 4, Tallinn 13516 info@teedelabor.ee	PROJEKTEERIJAK	Kuuno Meschin Kärt Aardam	Kpvi	18.01.2018
		PROJEKTI KONTROLLIJAK	Teede Laboratoorium OÜ reg.kood 10403087	Staadium	PP