

71401:001:3341  
Pikanina


km 16.22

43301:001:0840  
Kooli

44001:003:0084  
Rentniku


44001:003:0601  
21109 Lõigule tee

Tingmärgid	
	Uus 8m metallmast valgusti ja jalandiga ("M"=maandus)
	Maakaabel 75D 750N kaitsetorus
	Kaitsetoru 75D 1250N
	Uus puitpost valgustiga
	AMKA õhuliin

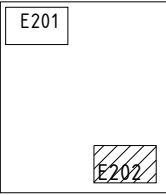

Projekti nimetus <b>Riigitee 21102 lõigule ja kelgumäele, Lümanda alevikus, rajatavad valgusmastid</b>			
Joonise nimetus <b>Asendiplaan</b>			
Projekteerija <b>Hepta</b>		Tellijal <b>Erko Elekter OÜ</b>	
Hepta Group Energy OÜ Teaduspargi 6/1 12618 TALLINN EESTI Tel. +372 5179698 info@hepta.ee		Posti 1, Valjala, 94302 Saare maakond tel +372 45 49 584 https://www.erkoelekter.eu/ info@erkoelekter.eu	
Kontrollija	S. Kulp	Staadium	PP
Projekti juht	S. Kulp		
Projekteerija	K. Andersson	Kuupäev	03.04.2024
		Mõõtkava	1:500
		Projekti nr	24928
		Joonise nr	E202

Ristmevälja joonis Nr. 1

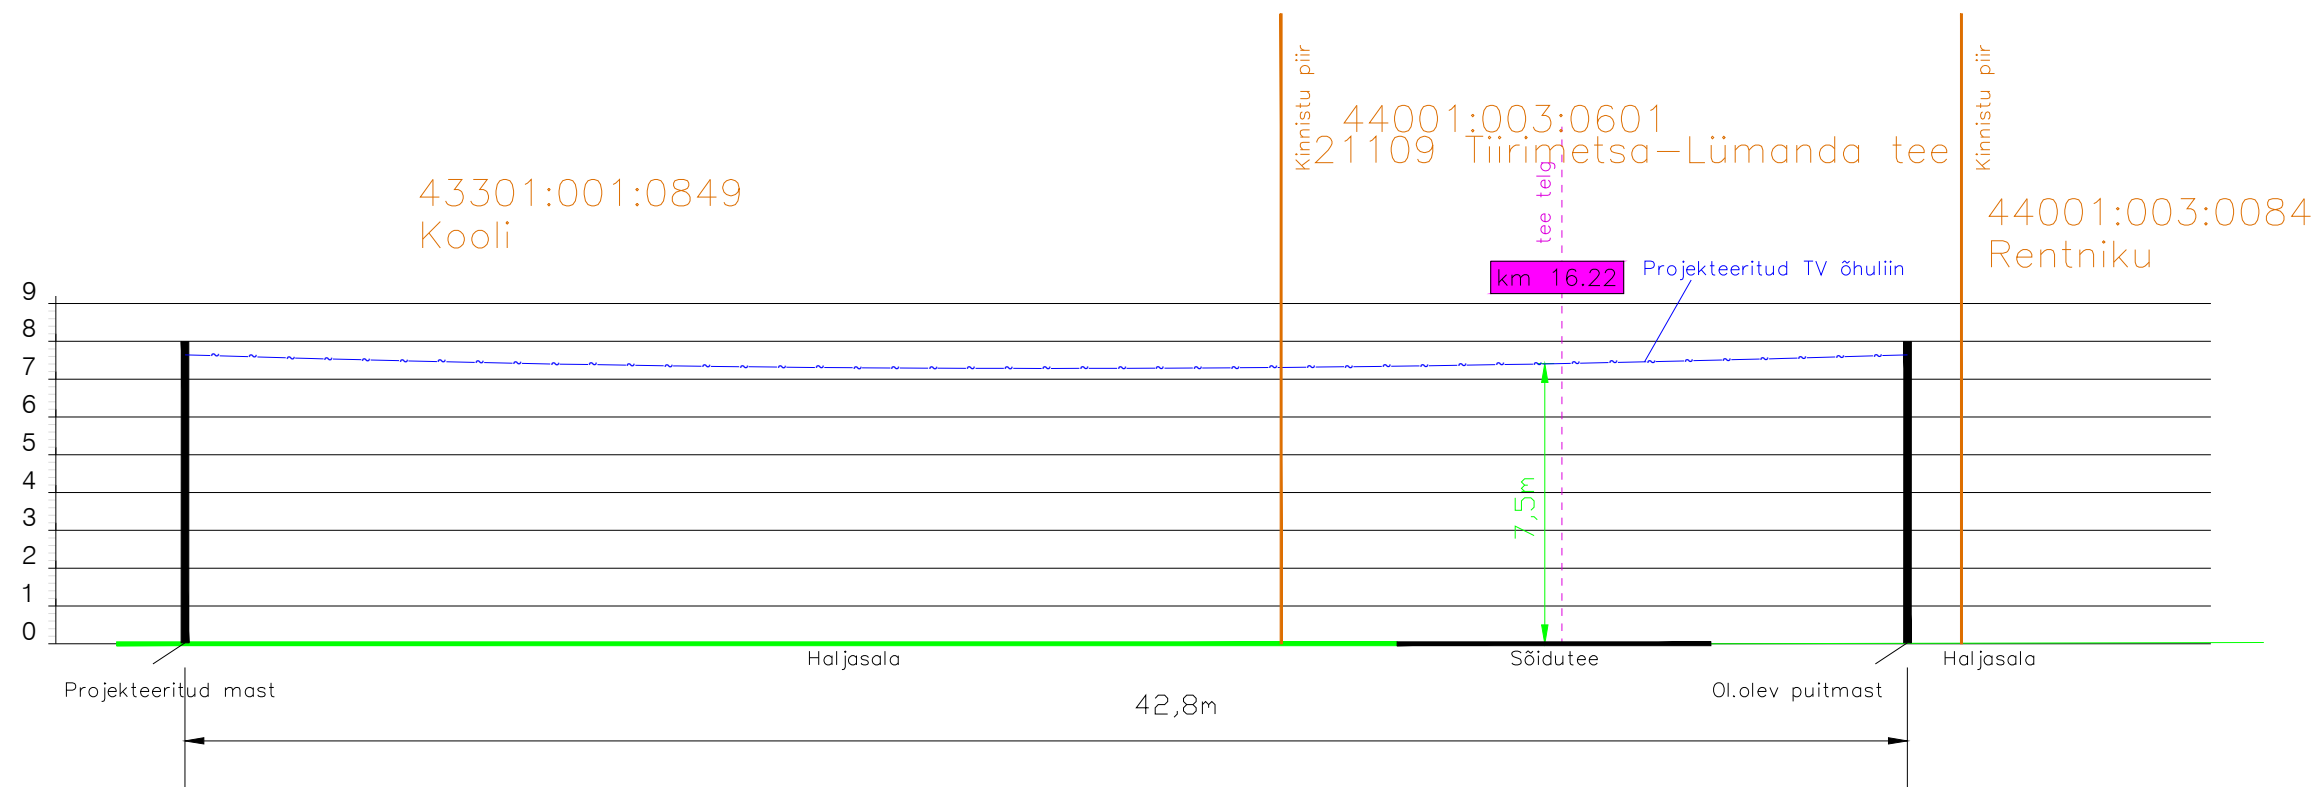

Projekti nimetus				Riigitee 21102 lõigule ja kulgumäele, Lümanda alevikus, rajatavad valgusmastid	
Joonise nimetus				Ristmevälja joonis Nr. 1	
Projekteerija		Hepta Group Energy OÜ Teaduspargi 6/1 12618 TALLINN EESTI Tel. +372 5179698 info@hepta.ee		Tellija	
Kontrollija		S. Kulp		Erko Elekter OÜ Posti 1, Valjala, 94302 Saare maakond tel +372 45 49 584 https://www.erkoelekter.eu/ info@erkoelekter.eu	
Projekti juht		S. Kulp		Mõõtkava	
Projekteerija		K. Andersson		Projekti nr	
				24928	
				Joonise nr	
				E203	
				03.04.2024	