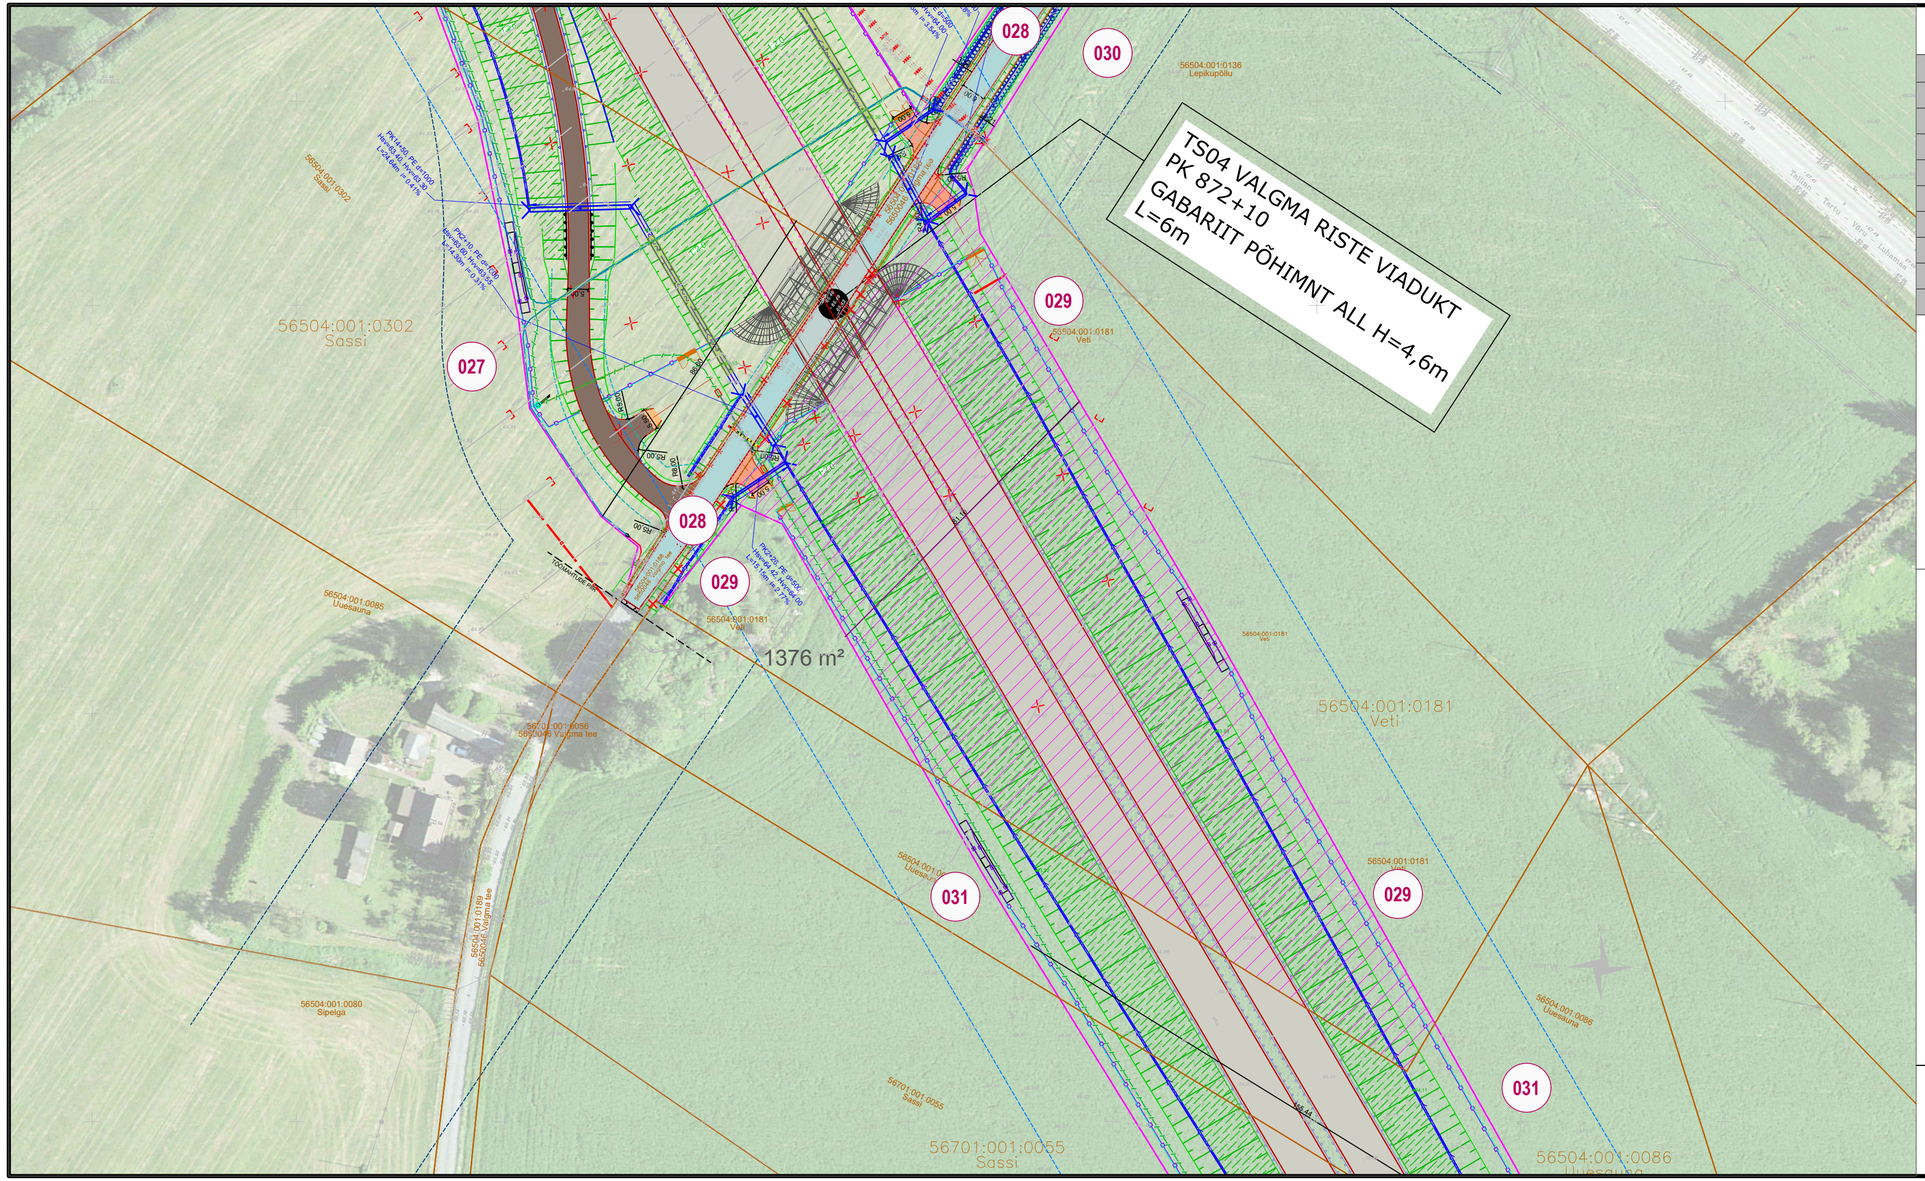


KRUNDIJAOTUSKAVA

KINNISTU ANDMED	
Positsiooni number:	29
Kinnisturegistriosa number:	2466936
Katastriüksuse tunnus:	56504:001:0181
Katastriüksuse nimi/aadress:	Veti
Kinnistu pindala:	2.4 ha
Võõrandatav ala (TRAM):	13902 m²
Võõrandatav ala (KOV):	100 m²
Raadamine:	-
Omandivorm:	Eraomand

Kinnistul kavandatud tegevuste kirjeldus:

4-rajalise põhimaantee, kraavi, truupide, tagasihüppekoha, ulukitara, konnapiirde ja sidekanalisatsiooni rajamine. Valgma tee rekonstrueerimine. Valgma riste sõiduauto ja kergliiklustee tunneli rajamine. Drenaaži likvideerimine. Drenaaži tupikute rajamine toimub eromandis kinnisasjal. Ligipääs kinnistule Valgma teele kavandatud mahasõidult.

TINGMÄRGID:

- OLEMASOLEV KATASTRIÜKSUSE PIIR
- UUS TRANSPORDIMAA PIIR
- ULUKITARA
- RIIGITEE TEEKAITSE VÖÖND 30M
- PÕHIMAANTEE TEEKAITSE VÖÖND 50M
- PÕHIMAANTEE ASFALTKATE
- JALGTEE ASFALTKATE
- KRUUSAKATTEGA TEE
- ASFALTKATE
- PINNATUD KATE
- PROJEKTEERITUD NÕLV
- KRAAV
- VÕÕRANDATAV MAA-ALA (TRANSPORDIAMET)
- VÕÕRANDATAV MAA-ALA (KOV)
- VÄRAV
- TAGASIHÜPPEKOHT
- TRUUP
- RAADAMISPIIR
- KONNAPIIRE
- LIKVIDEERITAV OBJEKT (TRUUP, KRAAV, TEE, MAHASÕIT, RISTMIK)
- LOOMAREST

M 1:1000

RIIGITEE 2 (E263) TALLINN-TARTU-VÕRU-LUHAMAA KM 84,6-107,0
MÄO-IMAVERE LÕIGU 2+2 MAANTEE EHITUSPROJEKT
Joonis: Krundijaotuskava plaan, Mäo-Koigi
Tellija: Transpordiamet
Projekteerija: Skepast&Puhkim OÜ
Töö nr: MA17425-01
Koostas: Triin Kaal