


Survekanalisatsiooni pikiprofiil

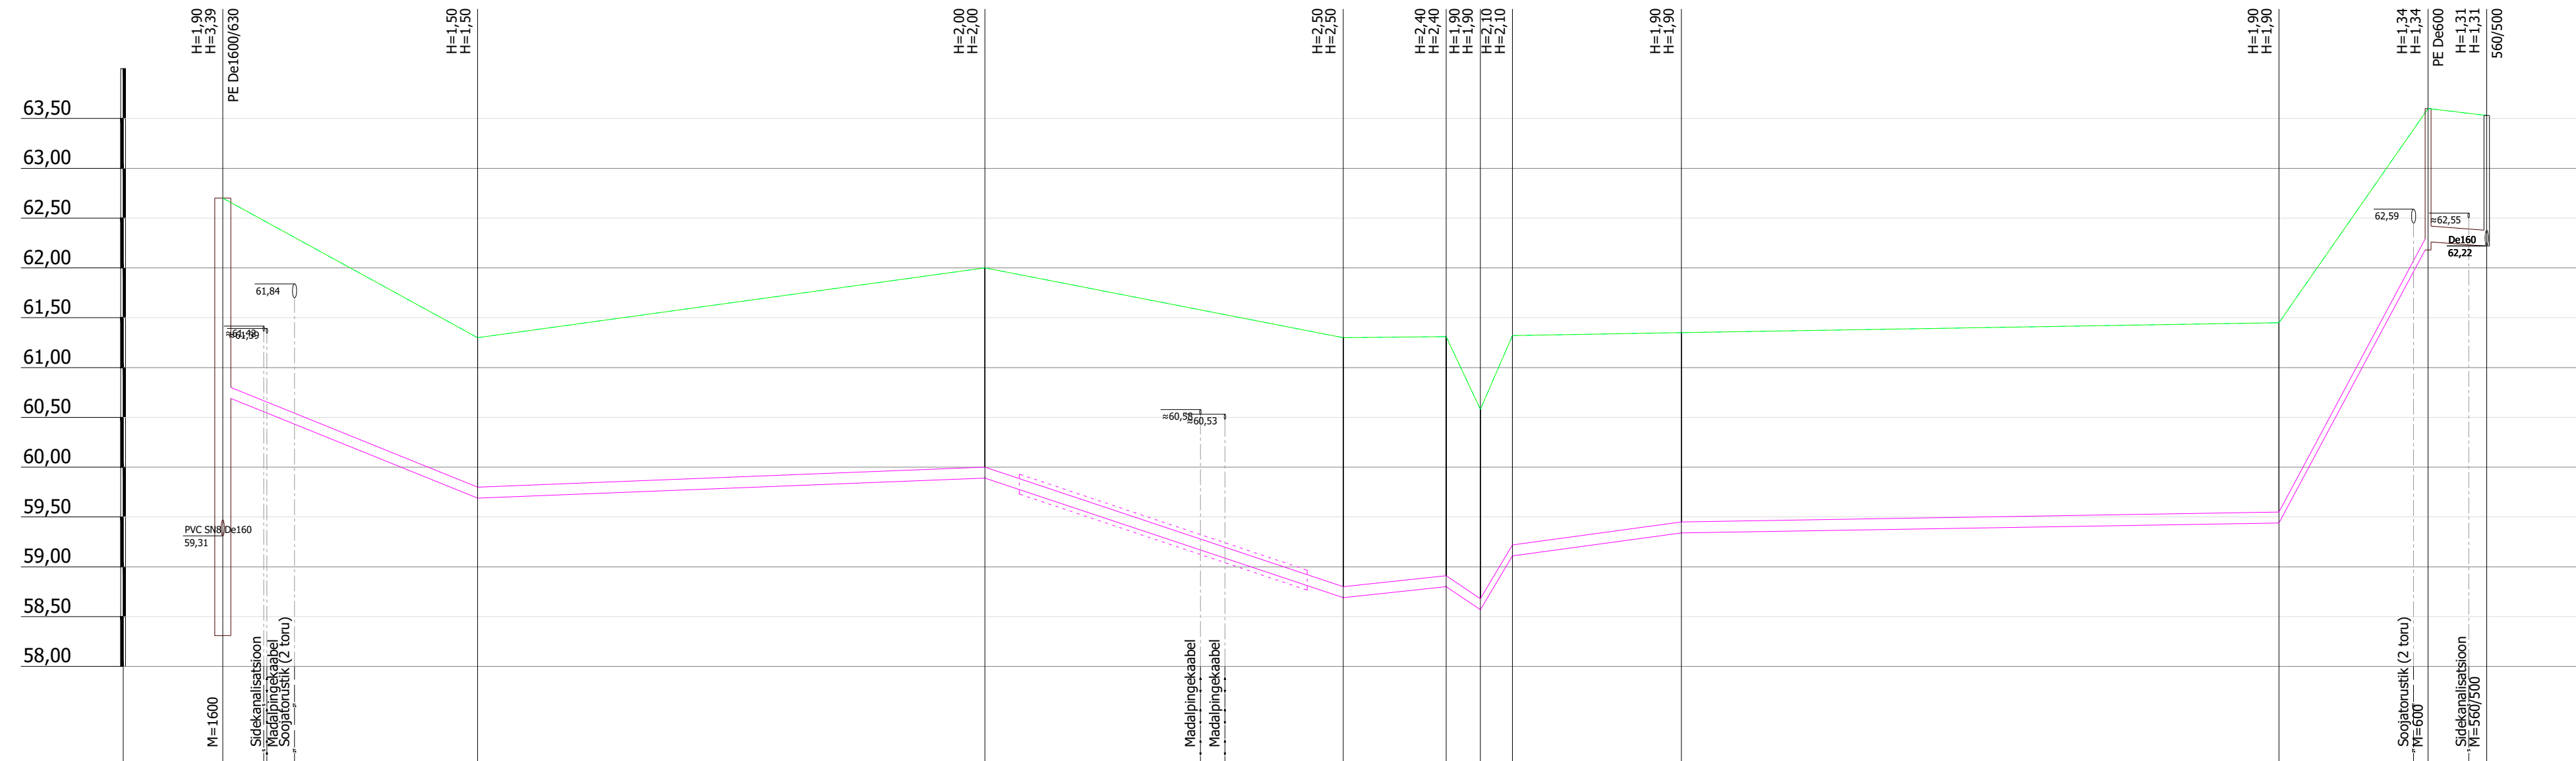

Mhor: 1:500
Mver: 1:50

KAEVU TÄHIS	Pumpla	KS-5	KS-4	KS-3	KS-2	KS-1	Voolurahustus	
OLEMASOLEVA MAAPINNA KÕRGUS (m ABS)	62,70	61,30	62,00	61,30	61,35	61,45	63,60	
PROJEKTEERITUD MAAPINNA KÕRGUS (m ABS)	62,70	61,30	62,00	61,30	61,35	61,45	63,60	
TORU KÕRGUS PEALT (m ABS)	60,80	59,80	60,00	58,80	59,45	59,55	62,29	
TORU RAJAMISSÜGAVUS	1,90	1,50	2,00	2,50	1,90	1,90	1,31	
LANG	25,6m	0,039	0,004	50,9m	35,9m	0,033	0,011	
TORU MATERJAL	PE PN10 De110 110 - 221,3m						PVC SN8 De160 160 - 5,9m	
VAHEKAUGUSED (m)	1,8	6,5	25,6	17,2	39,4	50,9	11,5	
SIRGESTATUD TRASSI PLAAN								

MUUDATUS NR	KUUPÄEV	PROJEKTEERIS	SELGITUS		
Projekteerija:	AS VIIMSI KEEVITUS		Töo nr:	Kuupäev:	Stadium:
	REG. KOOD. 10041320		2023-028	04.09 2023	TP
Objekt:	Paide kommandohoone		Tähis:	Leht:	Lehti kokku:
			VK-6-06	6	7
Vastutav spets:	E.Antons	/digiallkiri/	Joonis:	Möötkava:	
Projekteeris:	K.Kartau	/digiallkiri/	Survekanalisatsiooni pikiprofiil		
Kontrollis:	J.Ritso	/digiallkiri/	1:500		
Projekteeris:					