


Isikliku kasutusõigusega koormatava ala plaan
Ahtme metskond 12, Pühajõe küla, Jõhvi vald, Ida-Viru maakond
5133008
1:4000

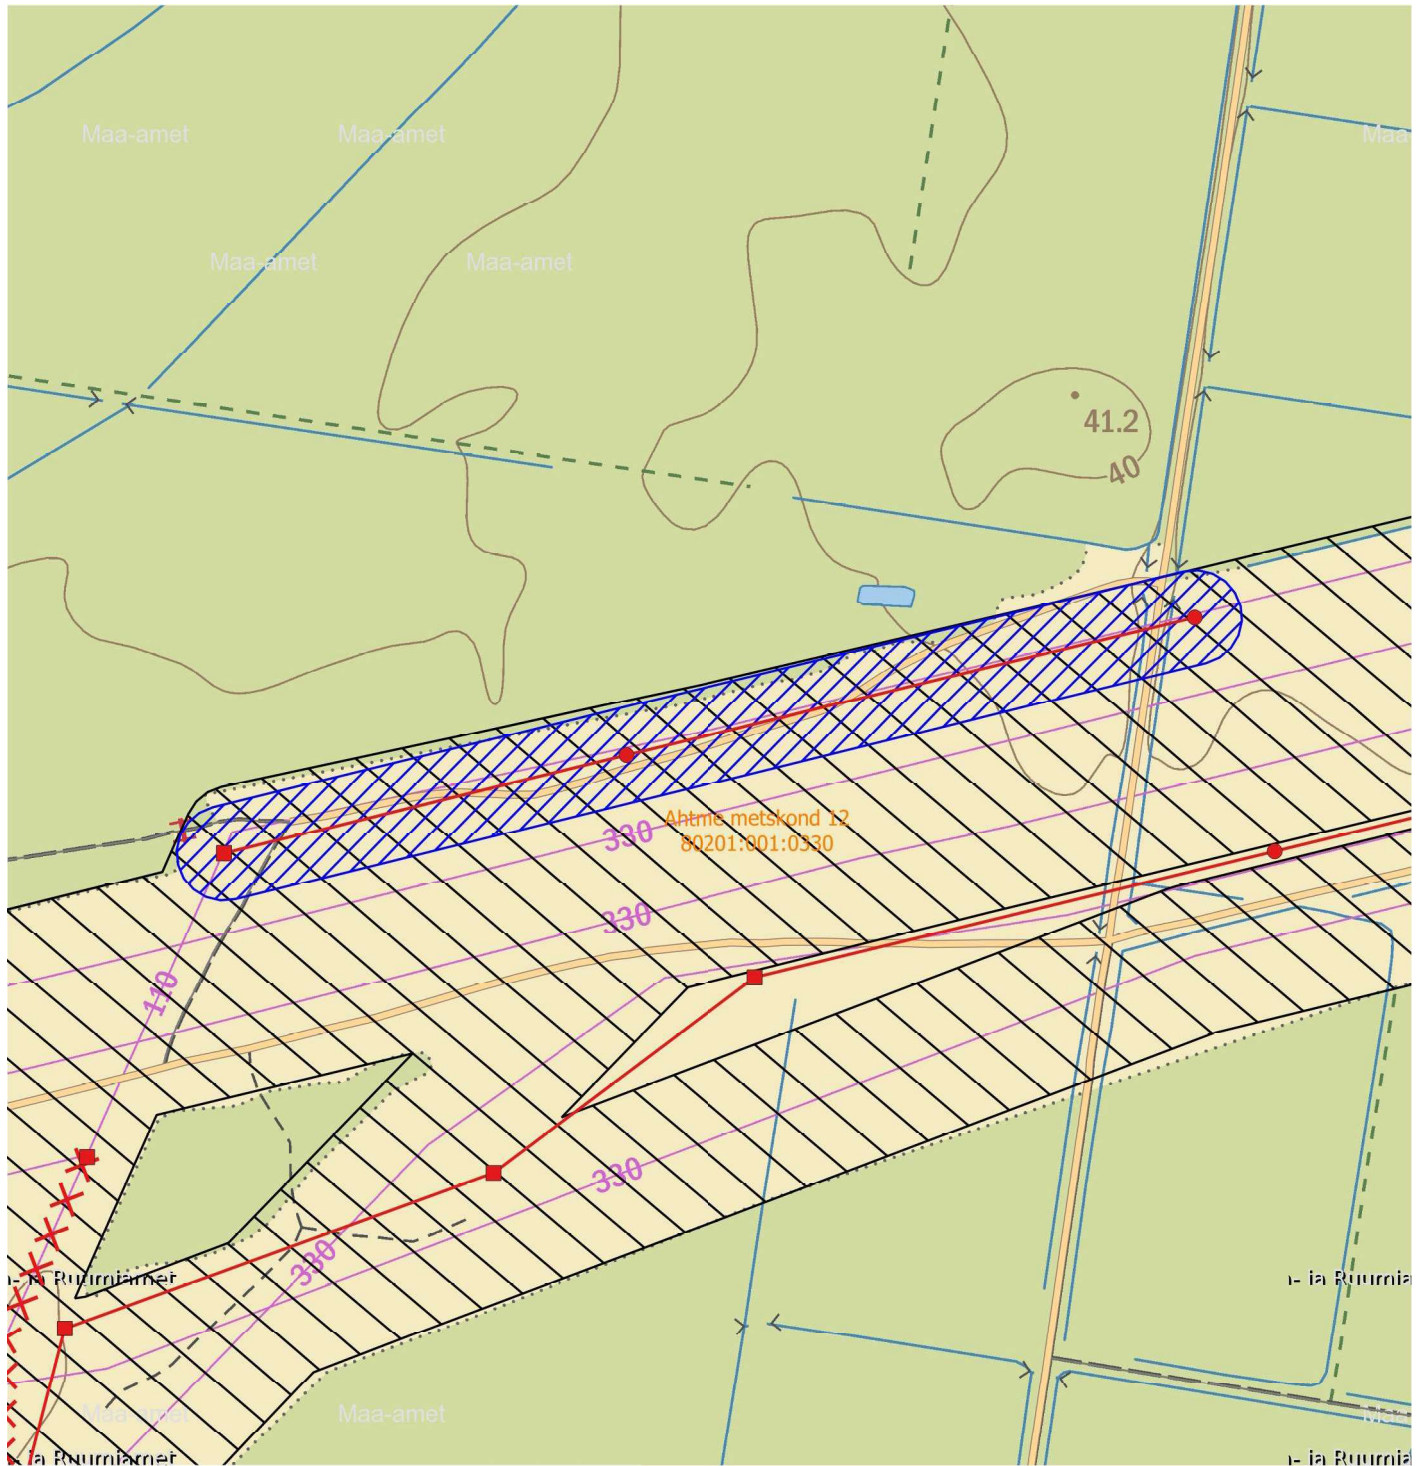

Tingmärgid:

- Projekteeritud 110 kV õhuliin
- Olemasolev 110/330 kV õhuliin
- ▨ Kasutusõiguse ala
- ▨ Olemasoleva 110/330 kV õhuliini kaitsevöönd
- ▭ Kinnistu piir

× × × × Demonteeritav 110 kV õhuliin

Projekteeritud õhuliini mastid:

- Projekteeritud kandemast
- Projekteeritud ankrumast

Tehnovõrgu pikkus: 529 m

Kasutusõiguse ala: 28358 m²

Elektri 110 kV õhuliini kaitsevöönd on 25 m õhuliini tsentrist mõlemale poole