


Isikliku kasutusõigusega koormatava ala plaan
 Lehtri, Vaivina küla, Jõhvi vald, Ida-Viru maakond
 6569750
 1:2000

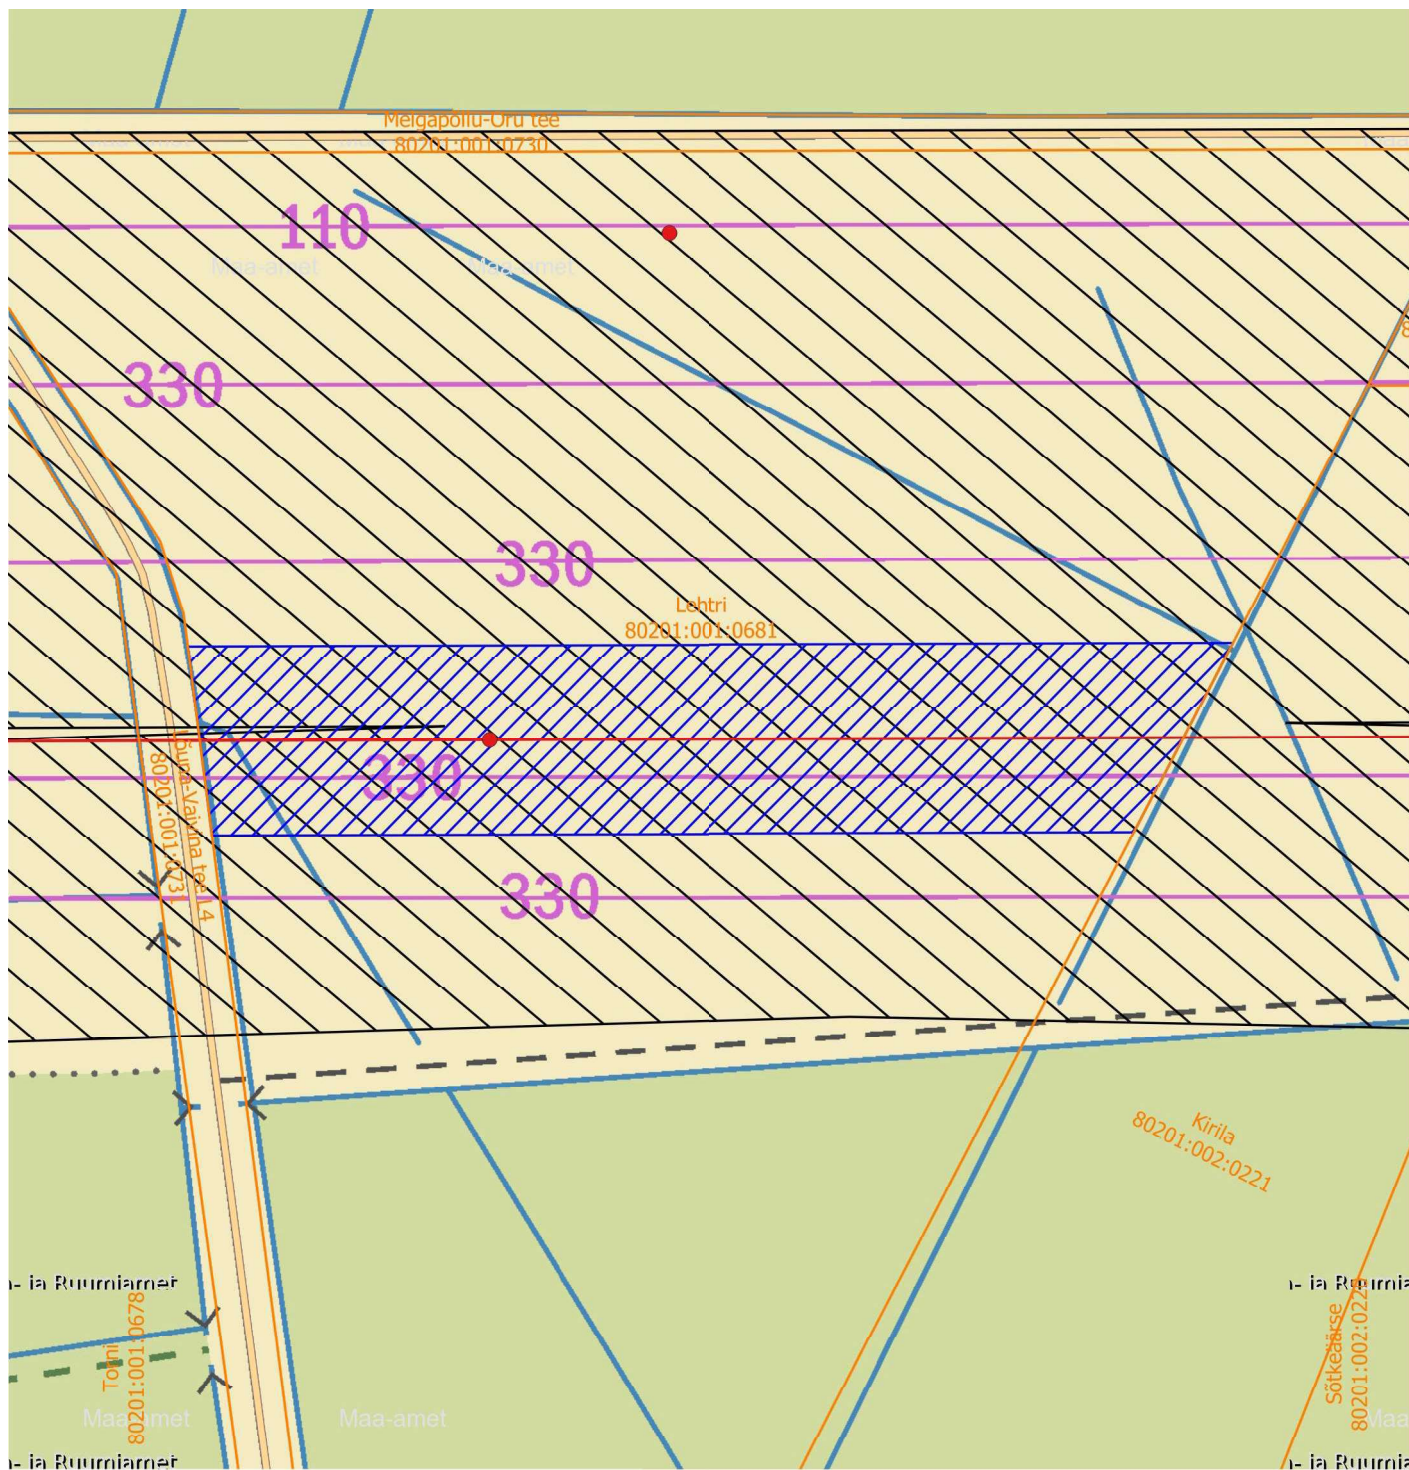

Tingmärgid:

- Projekteeritud 110 kV õhuliin
- Olemasolev 110/330 kV õhuliin
- Kasutusõiguse ala
- Olemasoleva 110/330 kV õhuliini kaitsevöönd
- Kinnistu piir

Projekteeritud õhuliini mastid:

- Projekteeritud kandemast

Tehnovõrgu pikkus: 260 m

Kasutusõiguse ala: 13009 m²

Elektri 110 kV õhuliini kaitsevöönd on 25 m õhuliini tsentrist mõlemale poole