


Isikliku kasutusõigusega koormatava ala plaan  
Lõuna-Vaivina tee L4, Vaivina küla, Jõhvi vald, Ida-Viru maakond  
13808250  
1:500

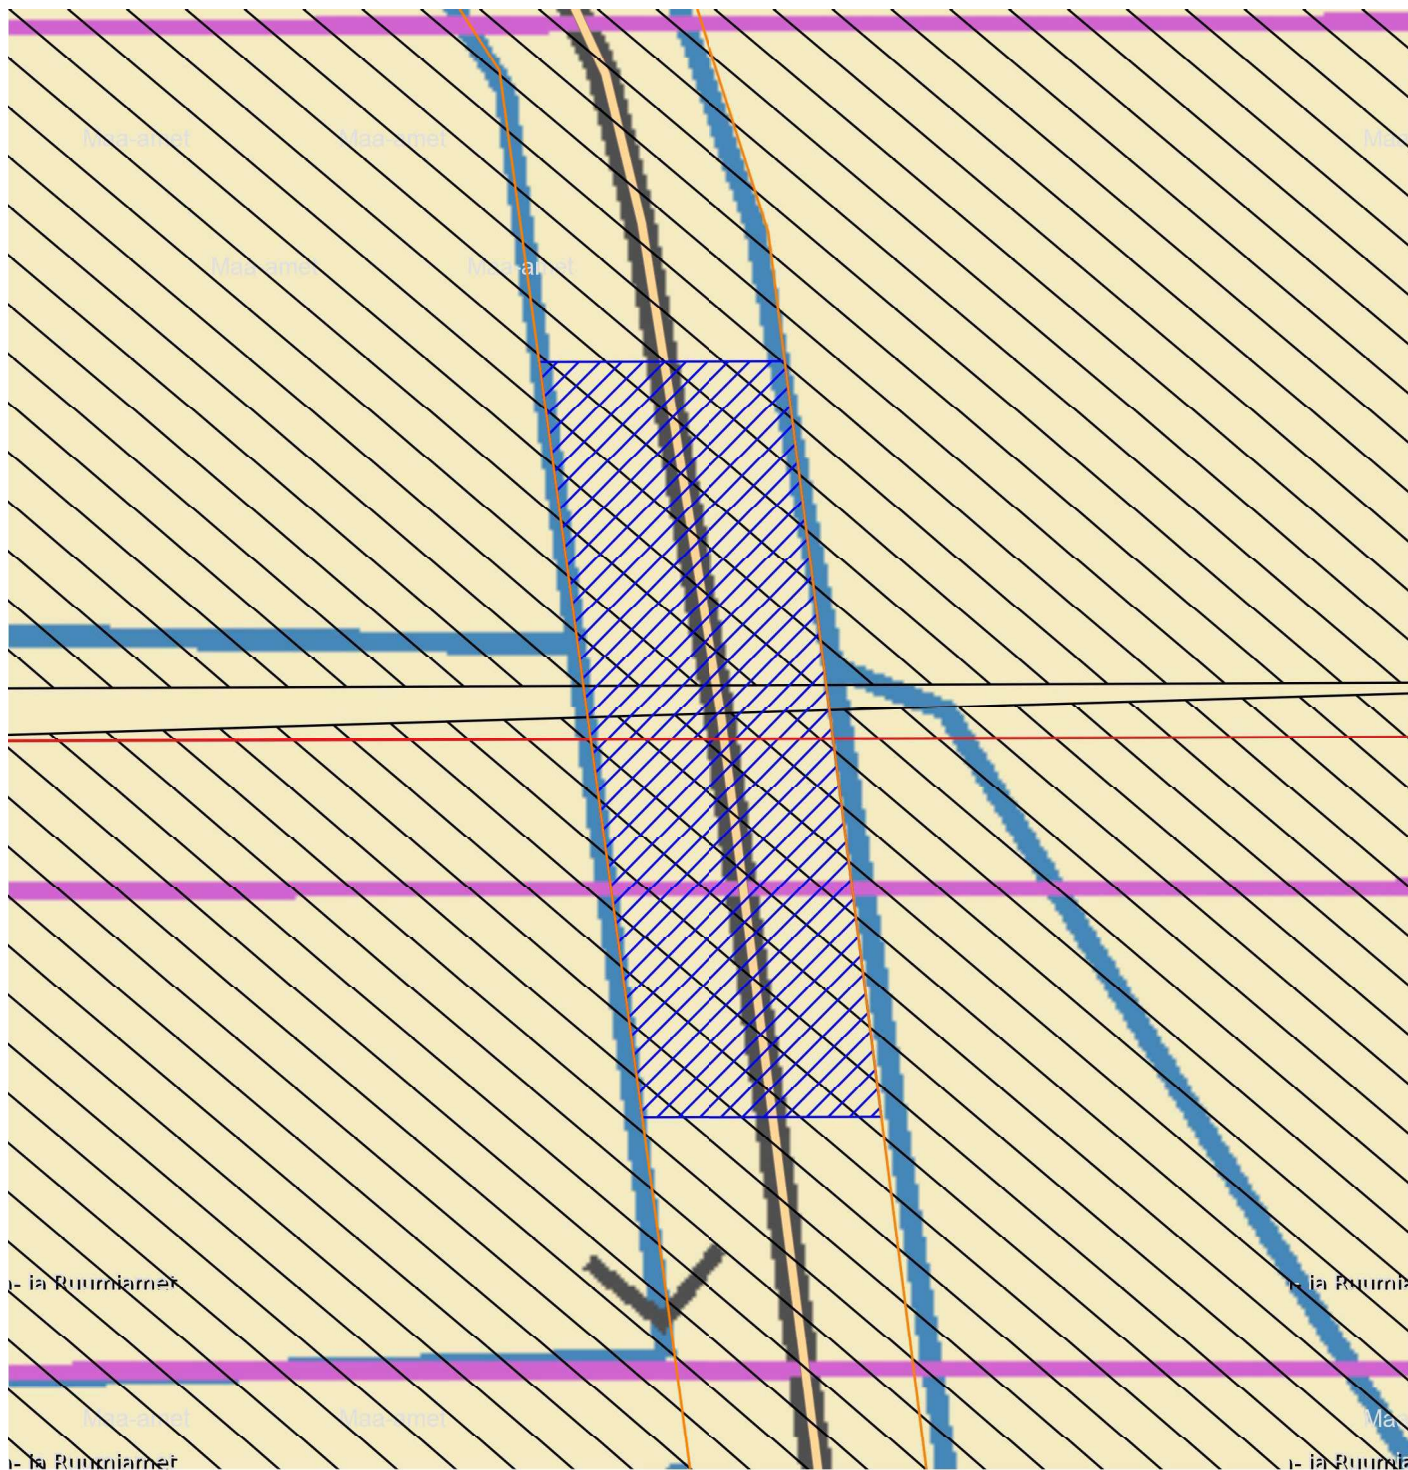

Tingmärgid:

- Projekteeritud 110 kV õhuliin
- Olemasolev 110/330 kV õhuliin
- ▨ Kasutusõiguse ala
- ▨ Olemasoleva 110/330 kV õhuliini kaitsevöönd
- ▭ Kinnistu piir

Projekteeritud õhuliini mastid:

Tehnovõrgu pikkus: 16 m

Kasutusõiguse ala: 803 m<sup>2</sup>

Elektri 110 kV õhuliini kaitsevöönd on 25 m õhuliini tsentrist mõlemale poole