


Isikliku kasutusõigusega koormatava ala plaan
Torni, Vaivina küla, Jõhvi vald, Ida-Viru maakond
6590650
1:3000

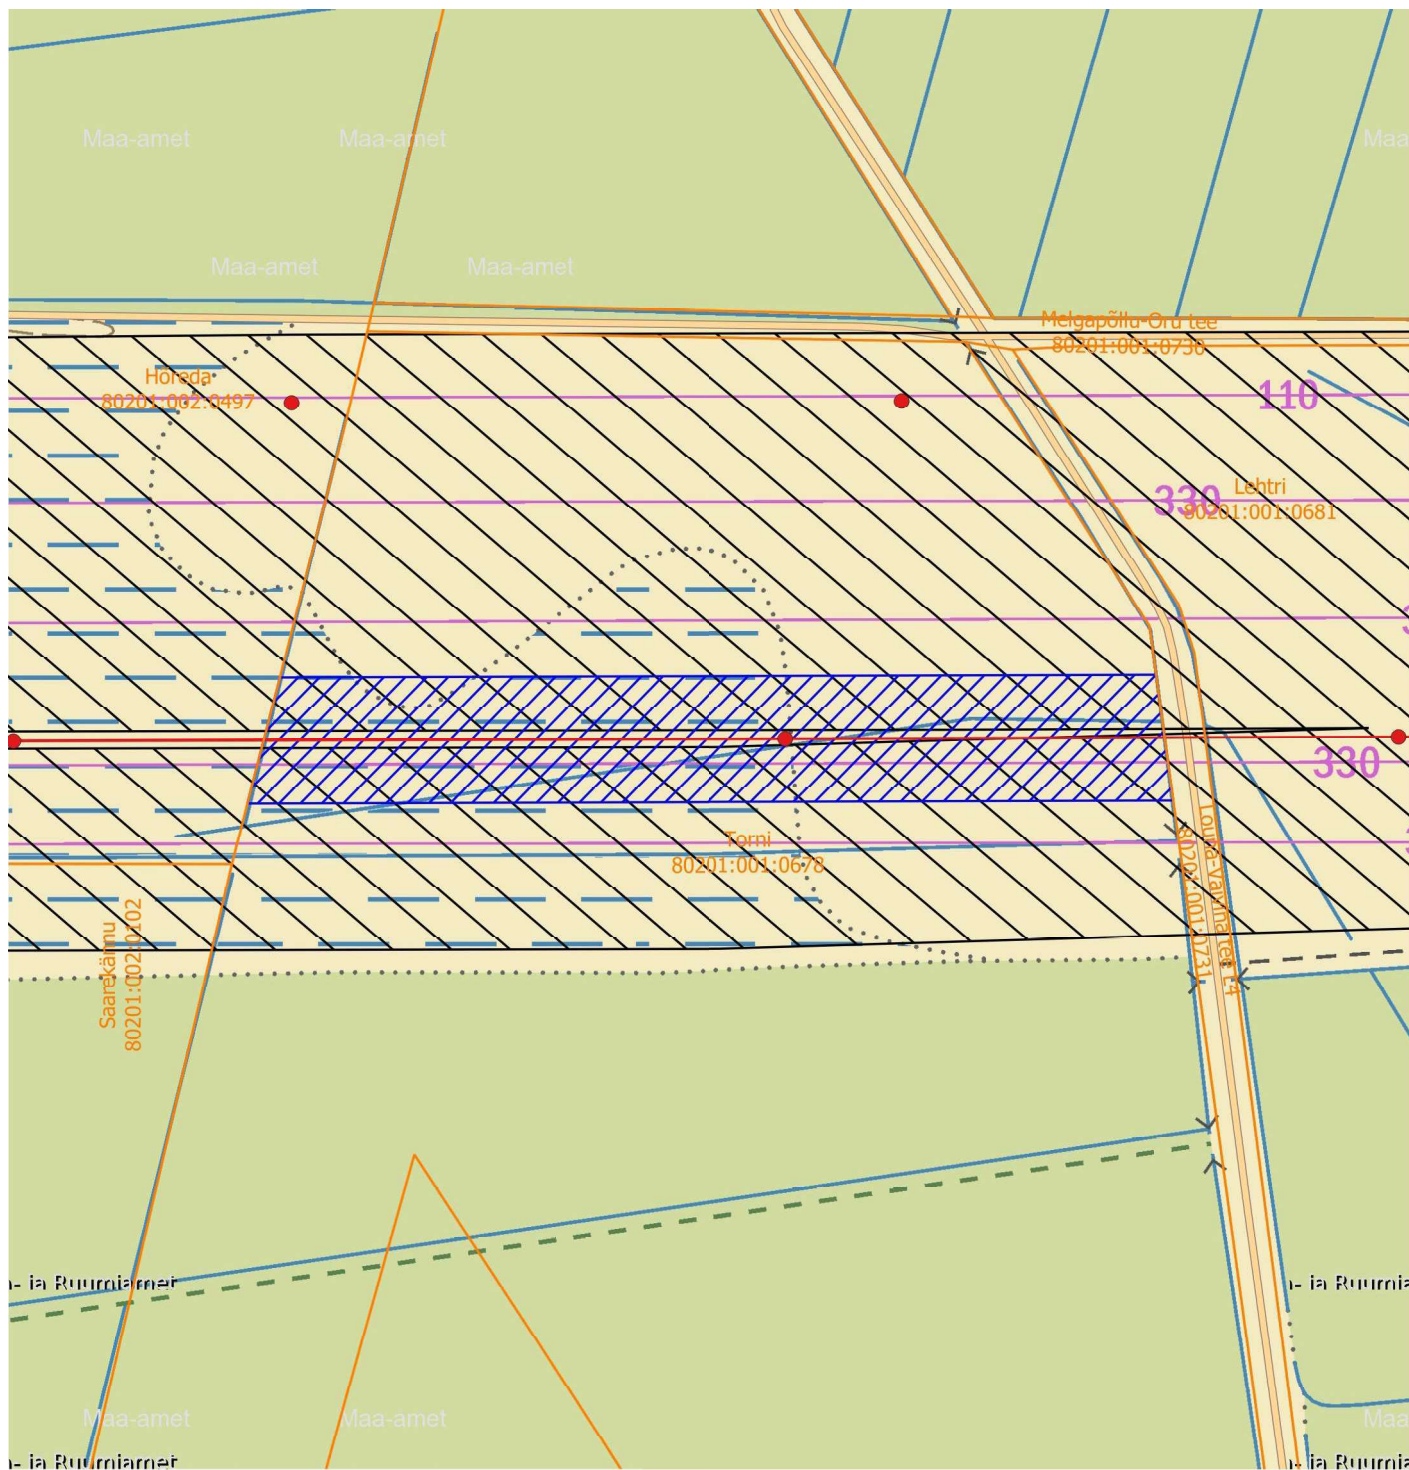

Tingmargid:

- Projekteeritud 110 kV õhuliin
- Olemasolev 110/330 kV õhuliin
- Kasutusõiguse ala
- Olemasoleva 110/330 kV õhuliini kaitsevöönd
- Kinnistu piir

Projekteeritud õhuliini mastid:

- Projekteeritud kandemast

Tehnovõrgu pikkus: 358 m

Kasutusõiguse ala: 17876 m²

Elektri 110 kV õhuliini kaitsevöönd on 25 m õhuliini tsentrist mõlemale poole