


Isikliku kasutusõigusega koormatava ala plaan  
Ahtme metskond 96, Päite küla, Jõhvi vald, Ida-Viru maakond  
13022450  
1:2000

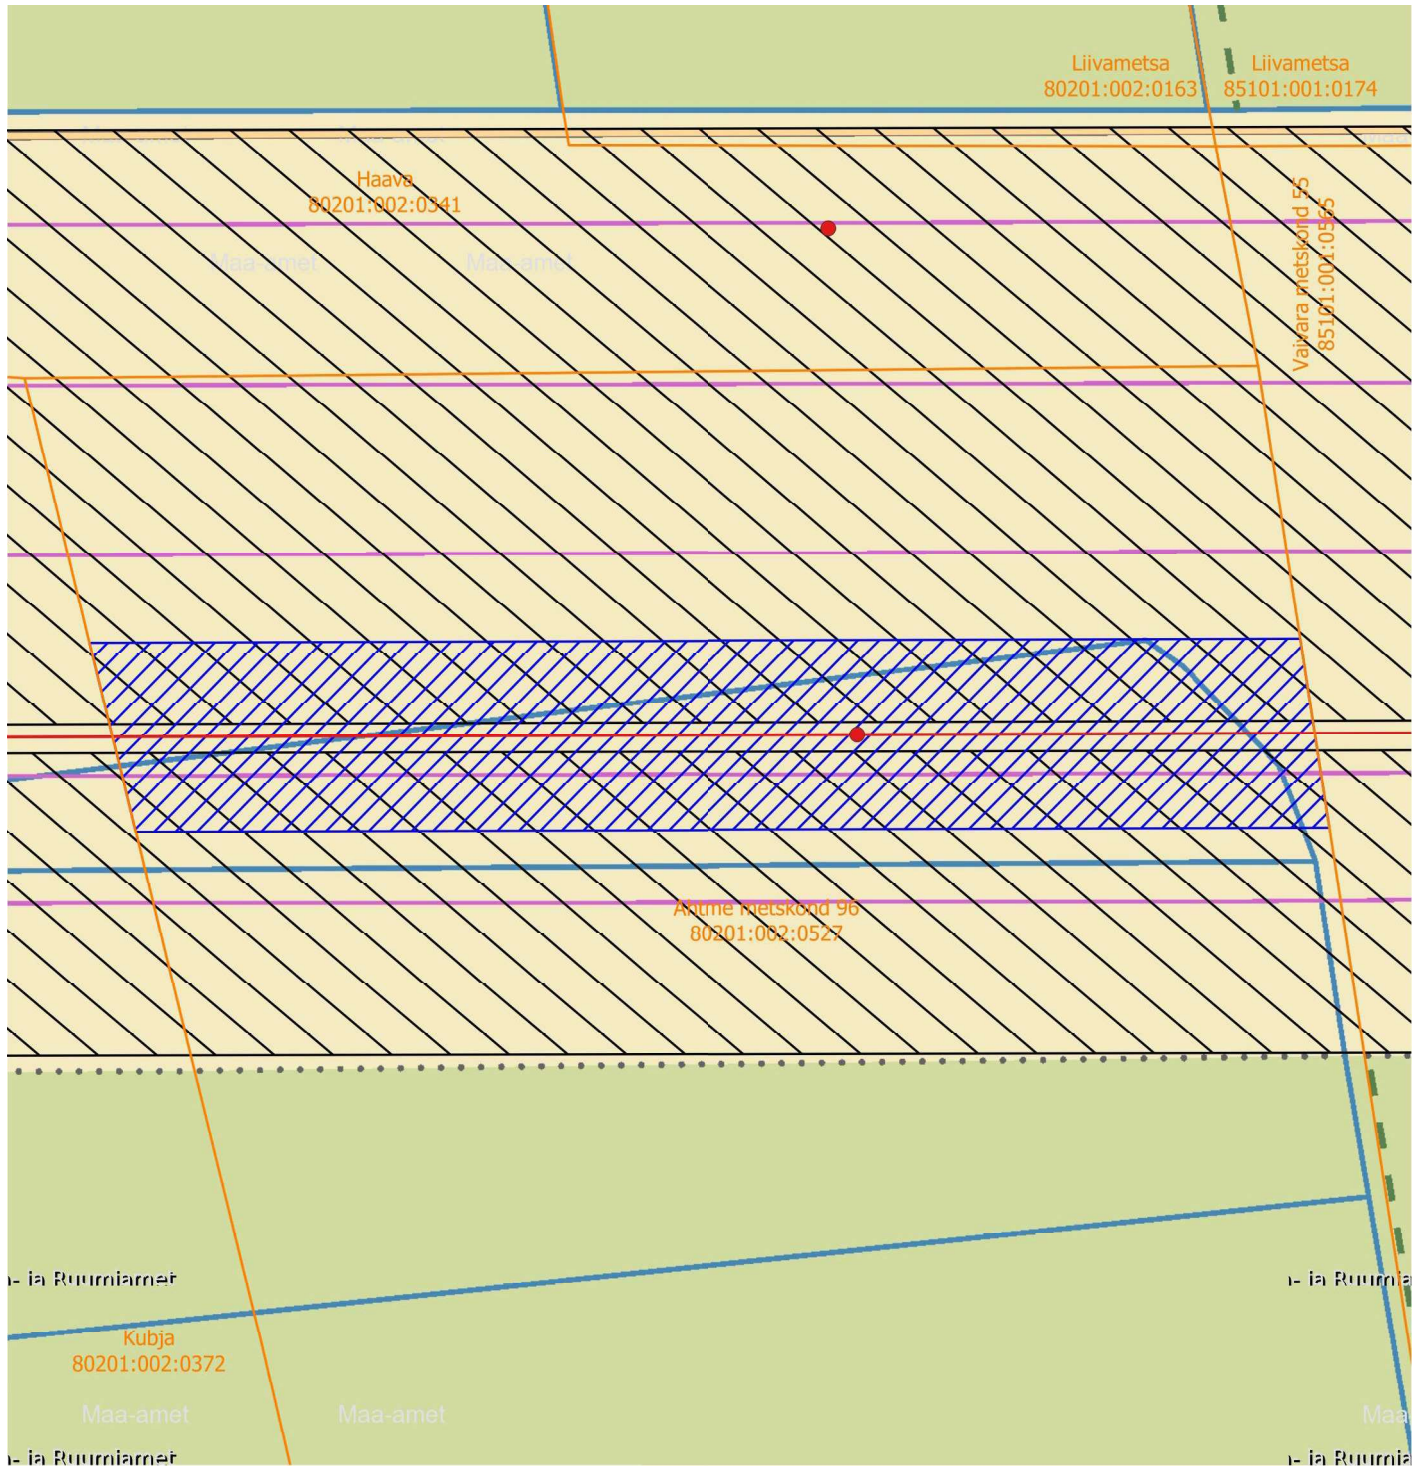

Tingmärgid:

- Projekteeritud 110 kV õhuliin
- Olemasolev 110/330 kV õhuliin
- Kasutusõiguse ala
- Olemasoleva 110/330 kV õhuliini kaitsevöönd
- Kinnistu piir

Projekteeritud õhuliini mastid:

- Projekteeritud kandemast

Tehnovõrgu pikkus: 318 m

Kasutusõiguse ala: 15898 m<sup>2</sup>

Elektri 110 kV õhuliini kaitsevöönd on 25 m õhuliini tsentrist mõlemale poole