


Isikliku kasutusõigusega koormatava ala plaan
Hõreda, Vaivina küla, Jõhvi vald, Ida-Viru maakond
5048408
1:2000

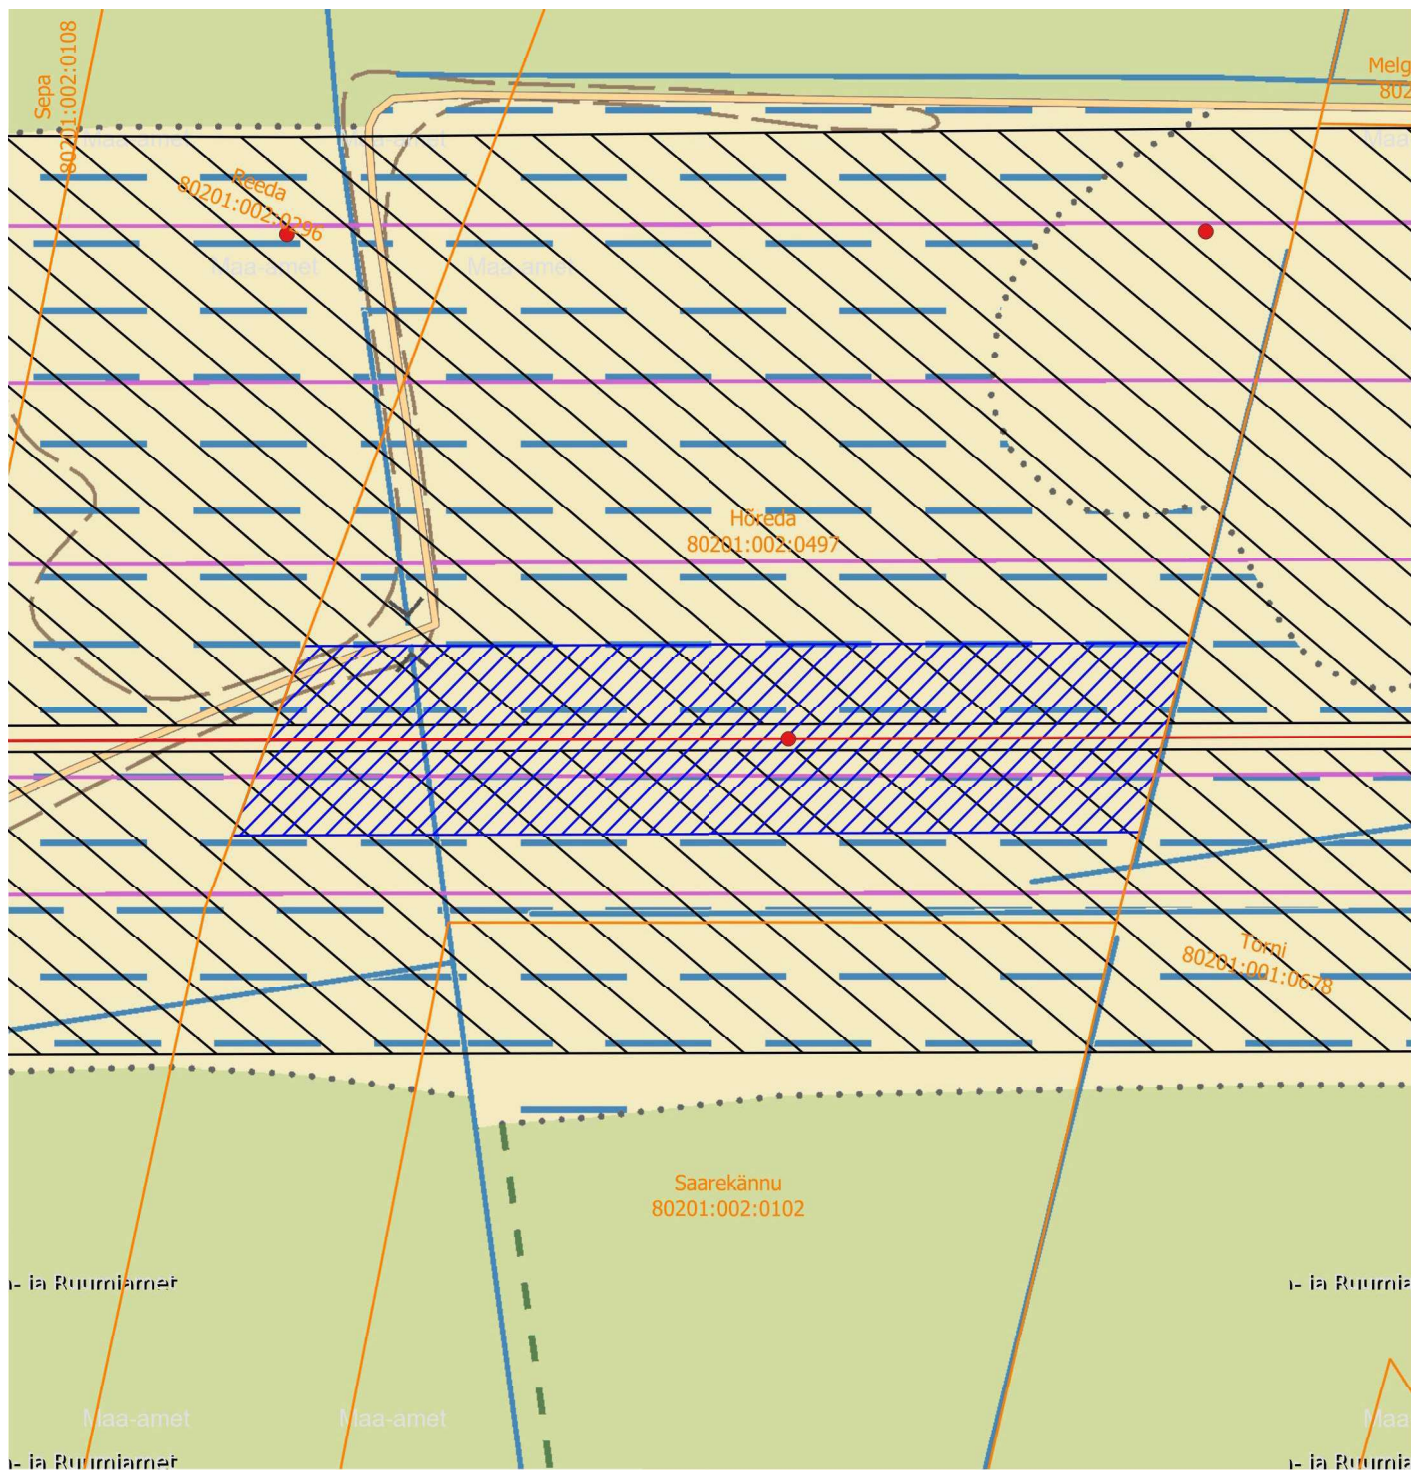

Tingmargid:

- Projekteeritud 110 kV õhuliin
- Olemasolev 110/330 kV õhuliin
- ▨ Kasutusõiguse ala
- ▨ Olemasoleva 110/330 kV õhuliini kaitsevöönd
- ▭ Kinnistu piir

Projekteeritud õhuliini mastid:

- Projekteeritud kandemast

Tehnovõrgu pikkus: 237 m

Kasutusõiguse ala: 11847 m²

Elektri 110 kV õhuliini kaitsevöönd on 25 m õhuliini tsentrist mõlemale poole