


Isikliku kasutusõigusega koormatava ala plaan
Karjakopli, Auvere küla, Narva-Jõesuu linn, Ida-Viru maakond

17760350

1:1500

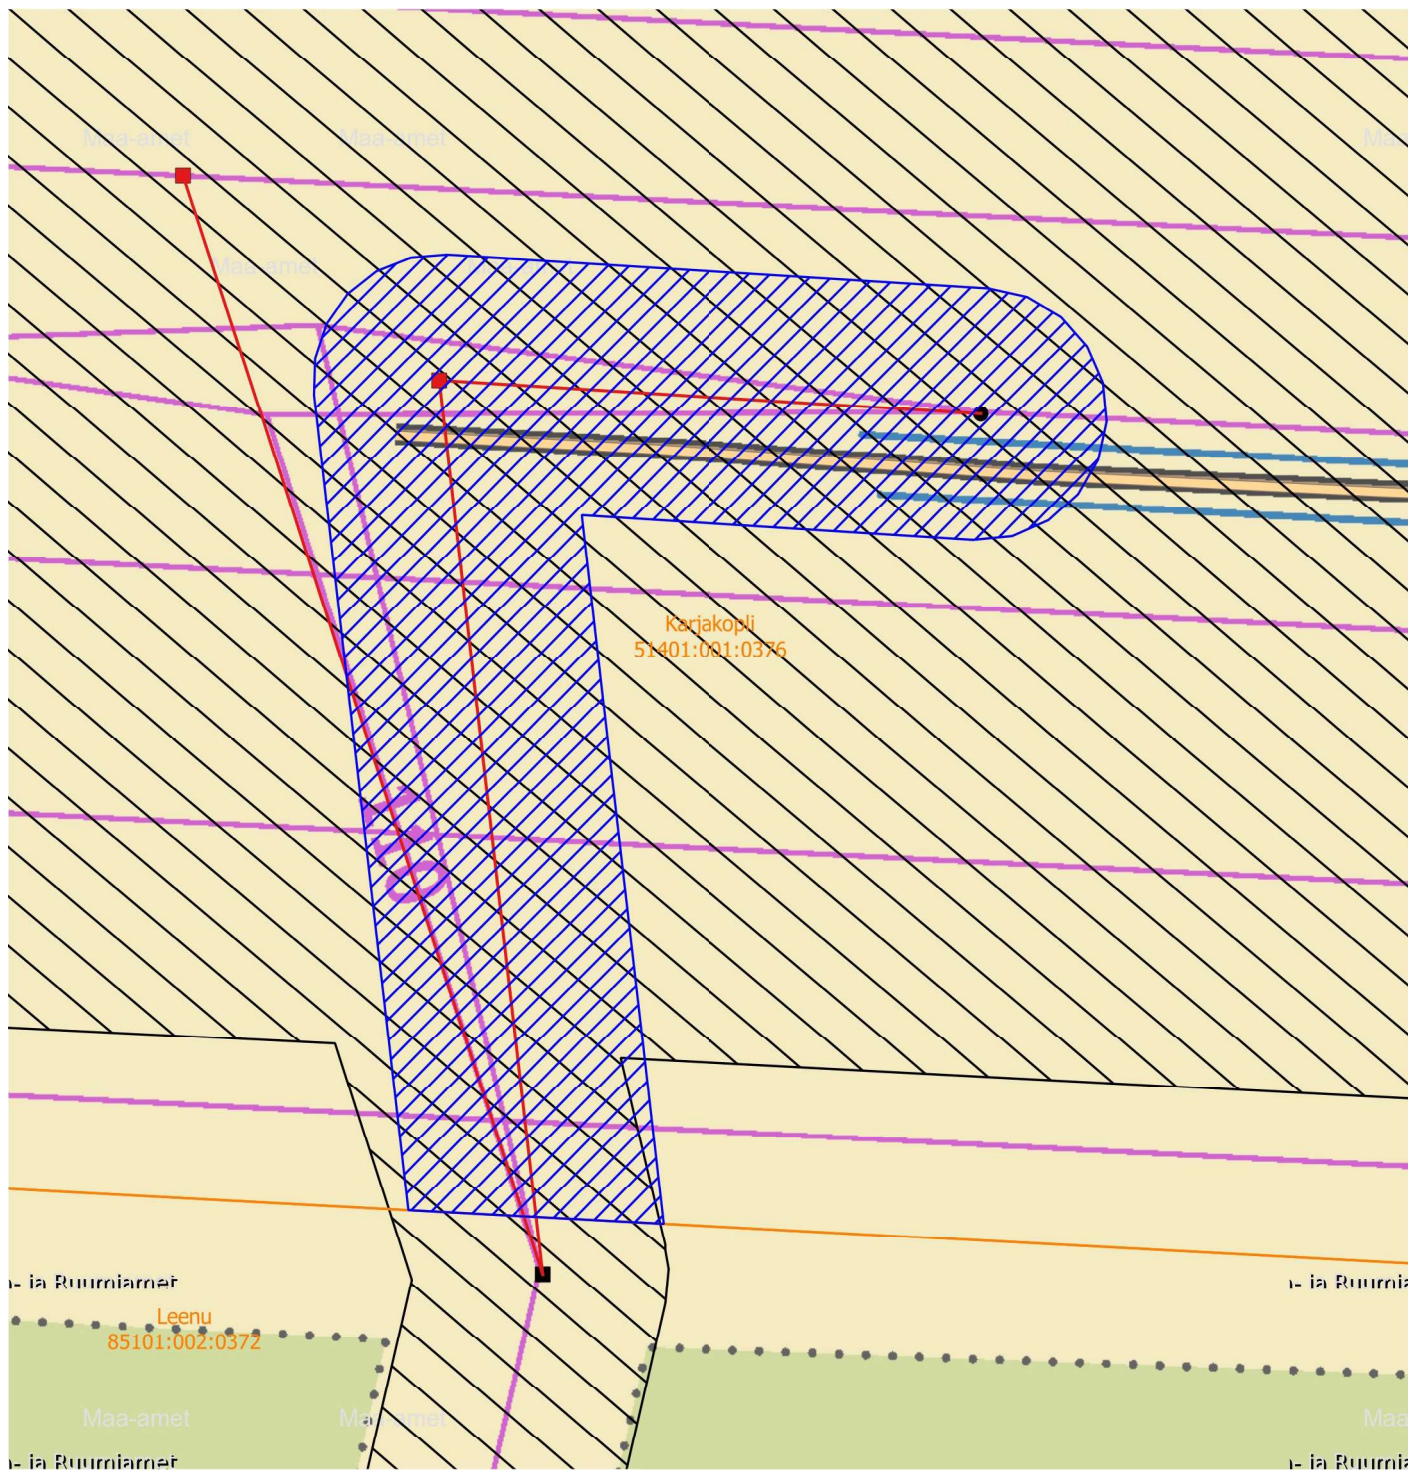

Tingmärgid:

- Projekteeritud 110 kV õhuliin
- Olemasolev 110/330 kV õhuliin
- Kasutusõiguse ala
- Olemasoleva 110/330 kV õhuliini kaitsevöönd
- Kinnistu piir

Projekteeritud õhuliini mastid:

- Projekteeritud ankrumast
- Olemasolev ankrumast
- Olemasolev kandemast

Tehnovõrgu pikkus: 275 m

Kasutusõiguse ala: 14501 m²

Elektri 110 kV õhuliini kaitsevöönd on 25 m õhuliini tsentrist mõlemale poole