


Isikliku kasutusõigusega koormatava ala plaan
36 Jõgeva-Mustvee tee, Kantküla, Jõgeva vald, Jõgevamaa
Reg.osa: 6063350

M1:500, A4

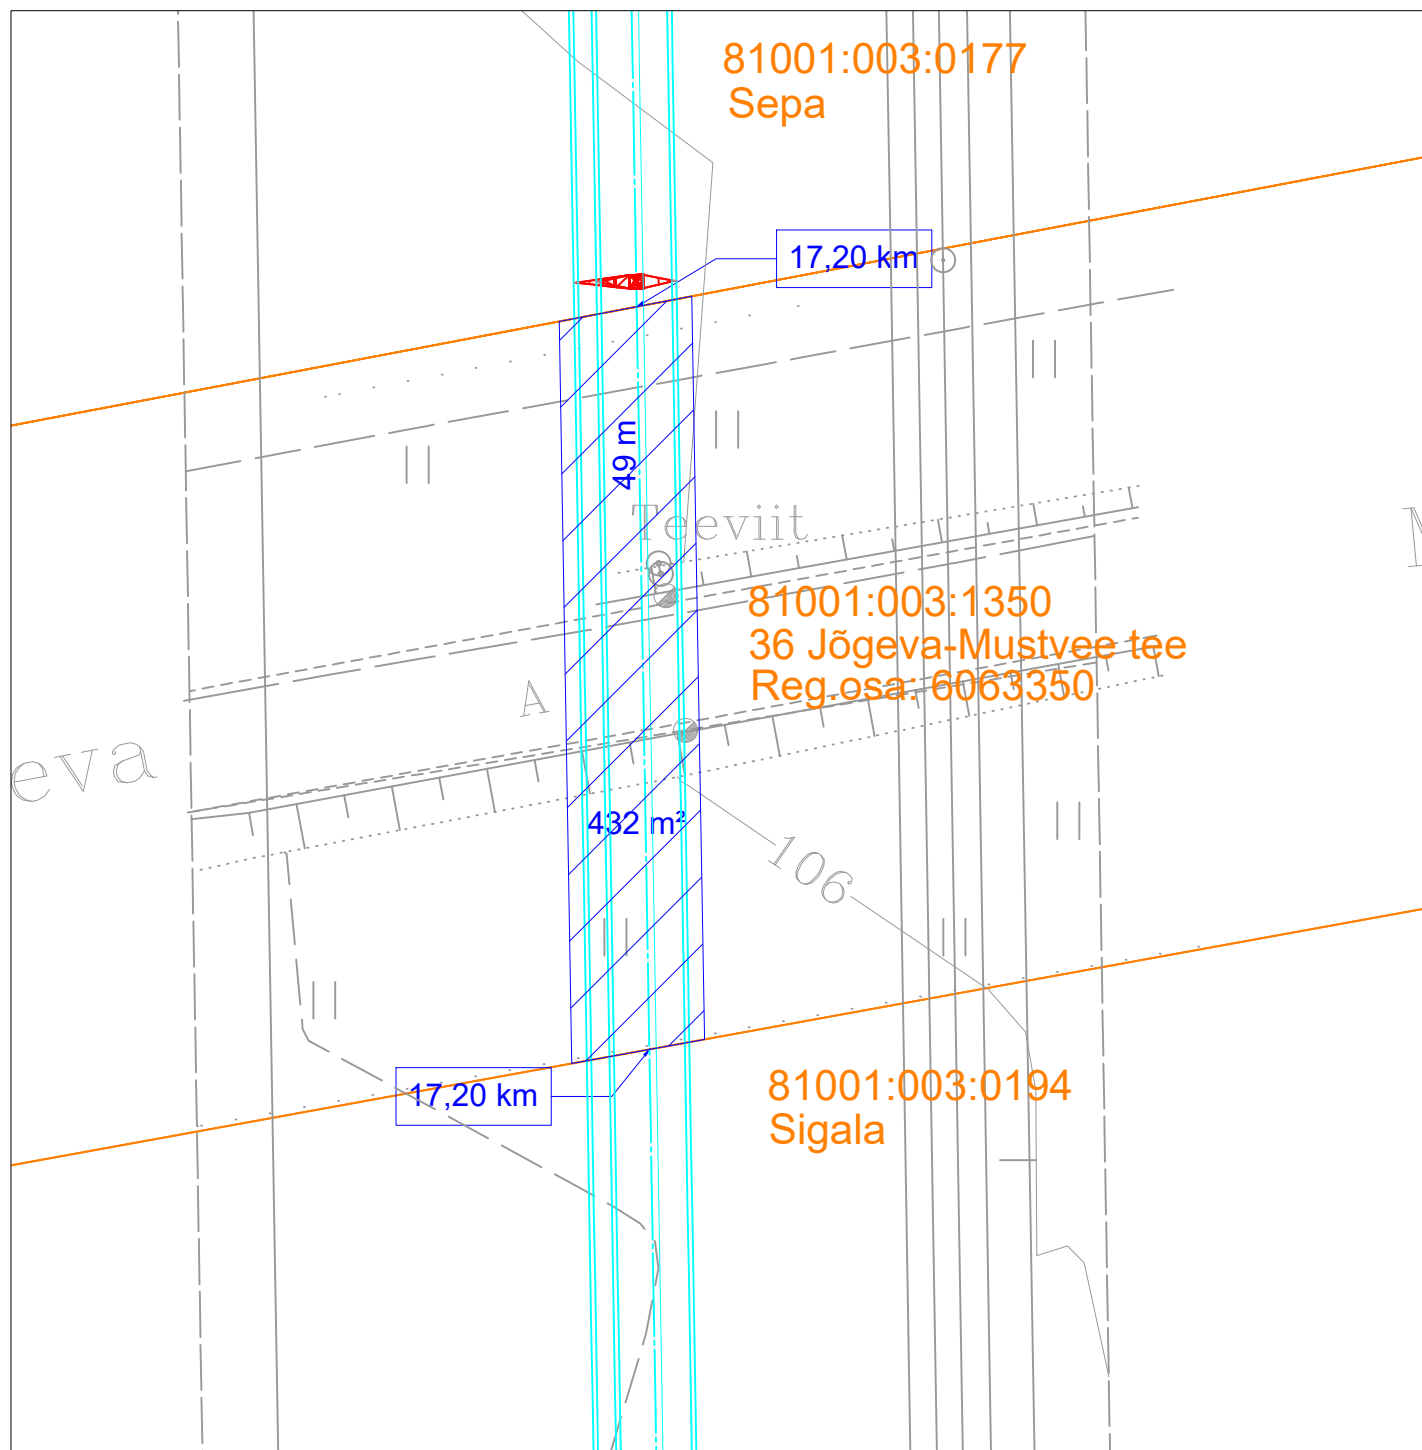

Tingmärgid:

- Projekteeritud 110 kV õhuliini telgjoon
- Projekteeritud 110 kV õhuliini juhtmed
- Kinnistu piir
- Kasutusõiguse ala
- Projekteeritud 110 kV õhuliini mast

Kasutusõiguse ala: 432 m²

Tehnovõrgu pikkus: 49 m

Isiklik kasutusõigus 110 kV kõrgepingeõhuliini korral on 1 m õhuliini äärmisest juhtmest