

Tallinn

02.05.2025

Tere!

Vastavalt Rail Baltic Estonia OÜ tellimusele teostab Merko Ehitus Eesti AS ja GRK Eesti AS Rail Baltic Harjumaa raudteetaristu IV etapi ehitus-projekteerimistööd. Pöördume Teie poole projekti järgsete ehitustööde teostamisest teavitamiseks. Käesolevale kirjale on lisatud manusena kooskõlastuslehe joonis nr 135, kus on kajastatud projektlahendus Teie kinnistu piires.

Kavandataav uuendusprojekti järgne ehitustöö puudutab Teie omandis olevat maaüksust:

- **Viimsi metskond 48**, katastritunnusega **71814:001:0471**, joonis **135**

Tööde käigus rajatakse katastriüksuse piirile uus kraav. Enne kraavi rajamist puhastatakse ala puittaimestikust.

Eelnevast tulenevalt teavitame ja palume Teie, kui maaomaniku kooskõlastust Teie maaüksust puudutava projekti järgsele ehitustööle. Teie kinnistul raiutava metsamaterjali ladustame Teie kinnistul kuni 5 meetri kaugusel kraavist. Metsamaterjal kuulub Teile. Kui Te ei soovi metsamaterjali endale, siis palume see välja tuua kooskõlastuse tekstis.

Kui vajate täiendavalt selgitusi, siis võtke meiega ühendust allolevatel kontaktandmetel.

Tööde läbi viimisega nõustumise korral palume kooskõlastuslehe allkirjastada ning meile tagasi saata. Vajadusel lisada kooskõlastuslehele märkused arvestamist vajavate asjaolude kohta. Palume Vastata ka mittenõustumise korral.

Allkirjastatud kooskõlastuslehe või vastuskirja palume tagasi saata kahe nädala jooksul arvestades kättesaamisest.

Kairi Juurik


VK projekteerimisejuht

Reaalprojekt OÜ


Vabaduse pst 174b, 10917 Tallinn

+372 56503623

kairi@reaalprojekt.ee

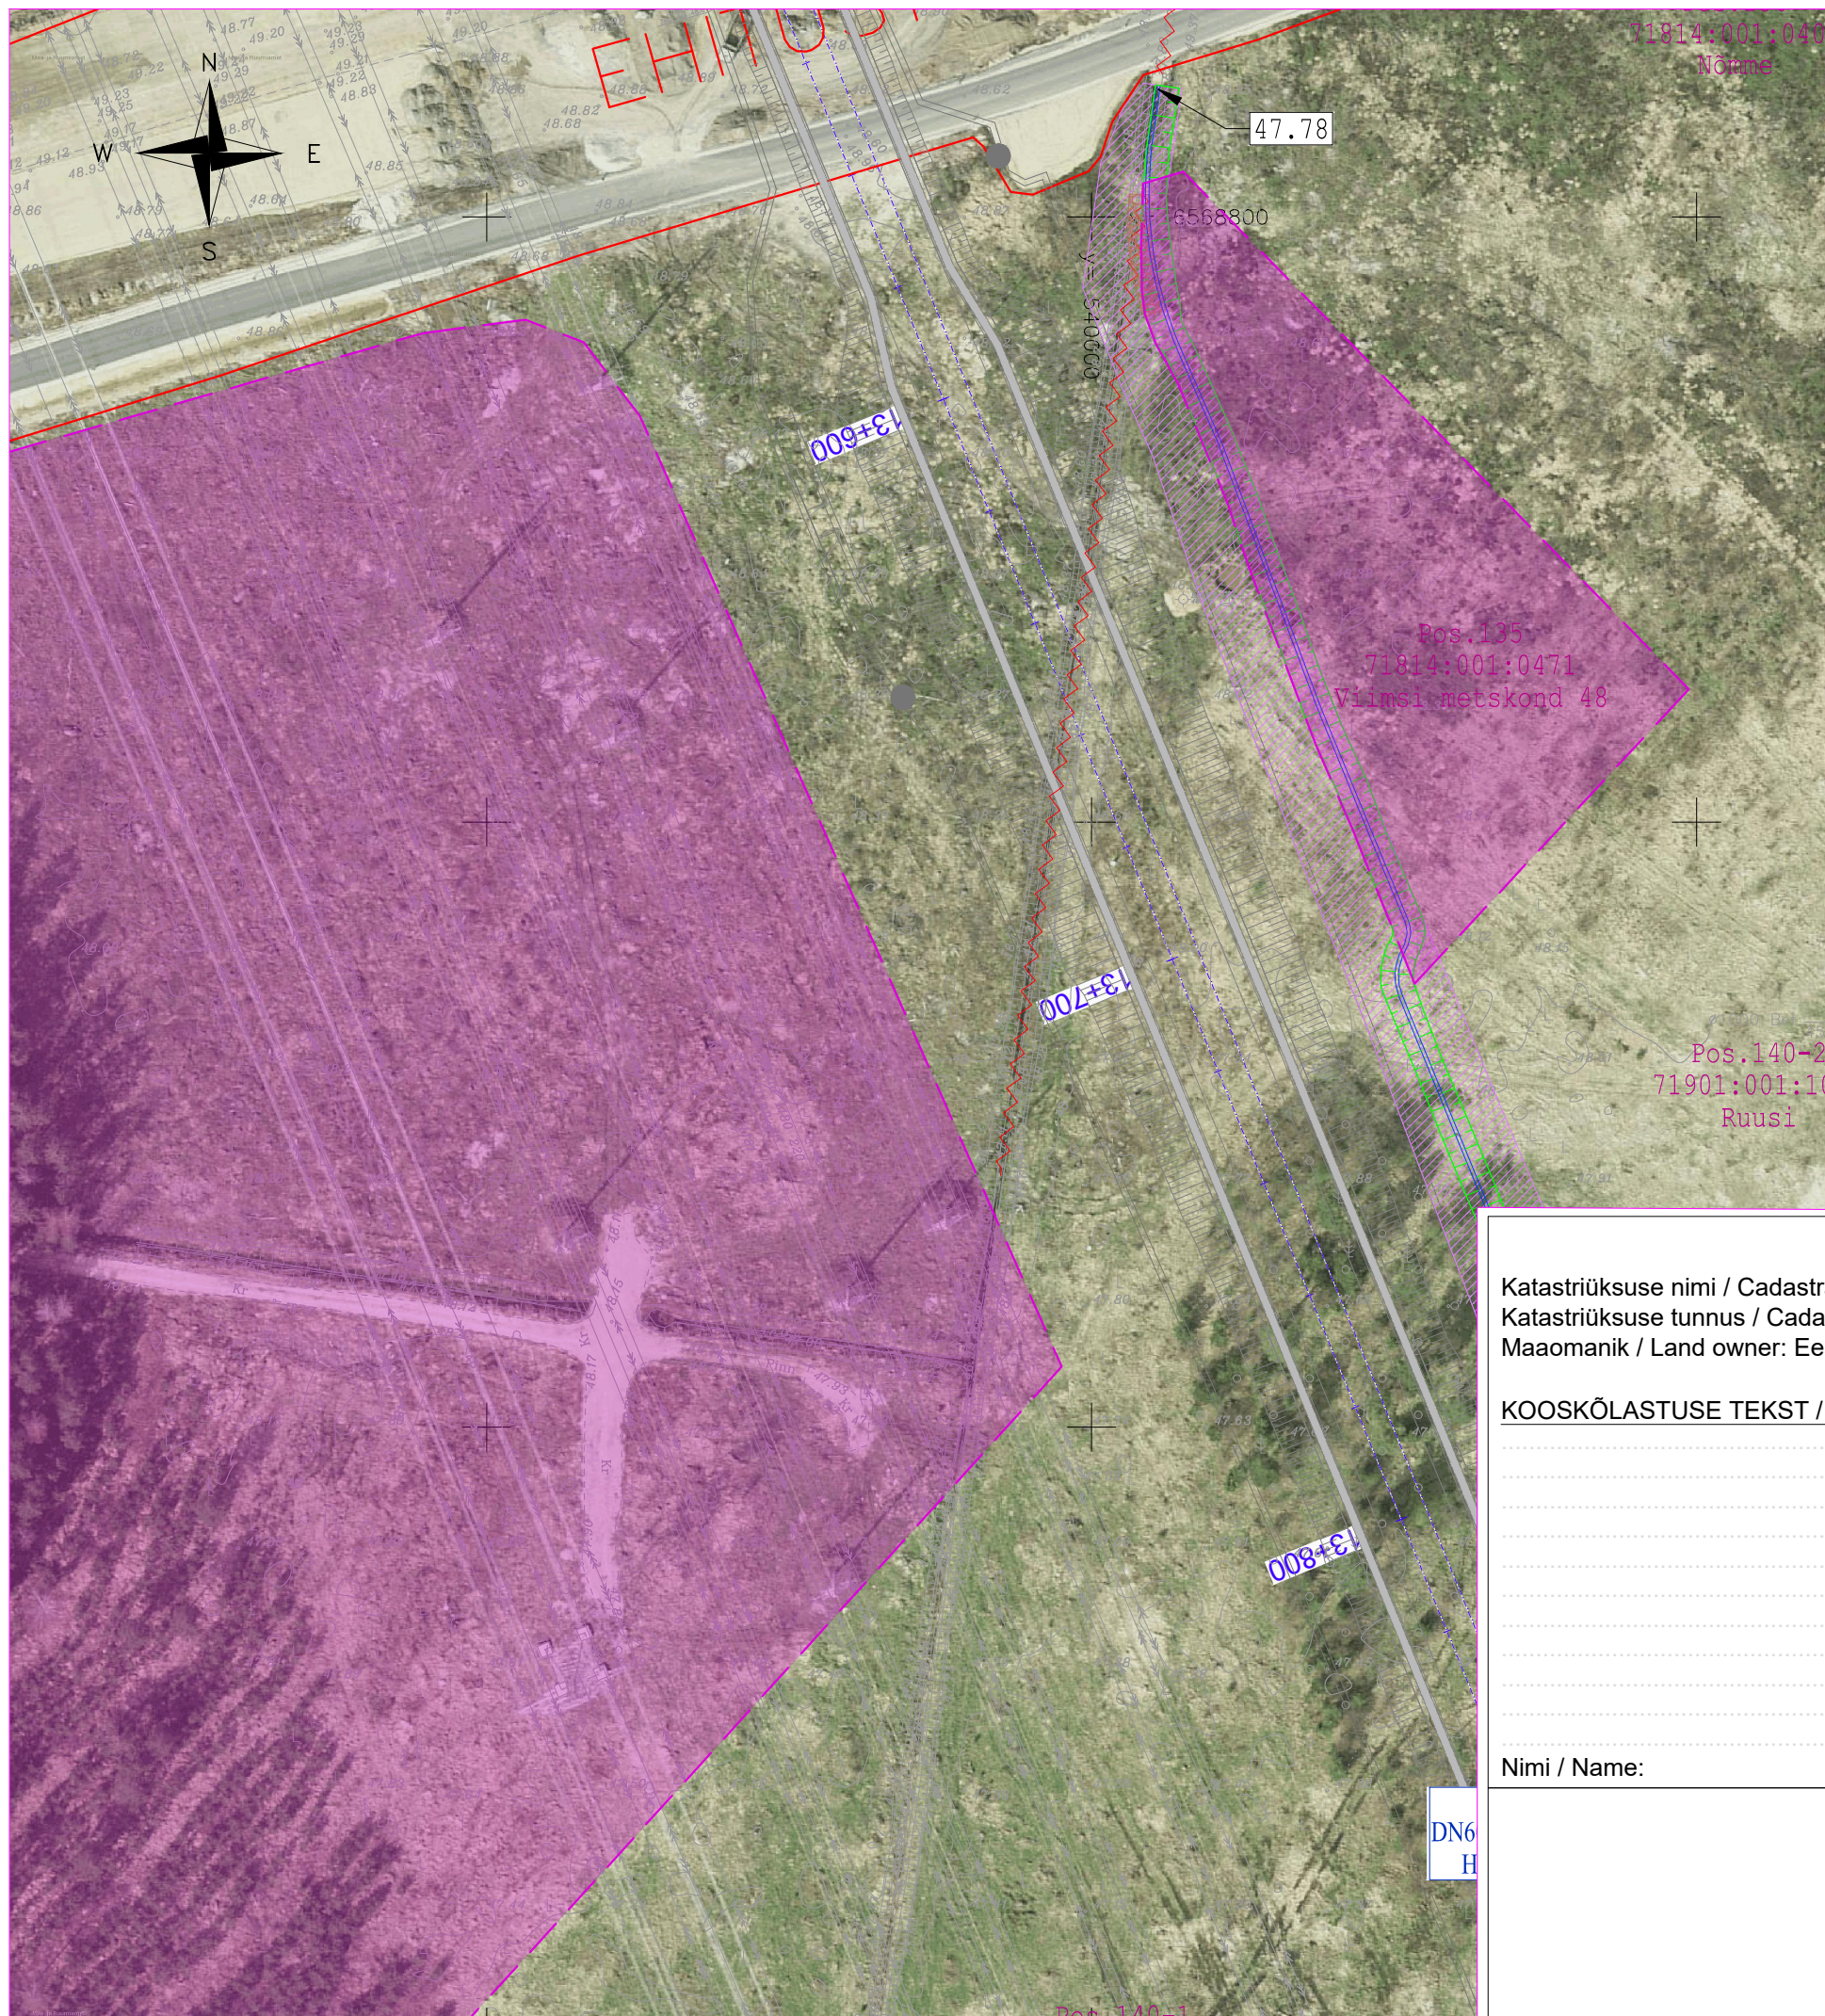

MAAPARANDUSE LEGEND;
LEGEND OF LAND IMPROVEMENT:

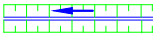- | | |
|---|---|
|  | Kinnistu piir; Property border |
|  | Kinnistu ; Property |
|  | Projekteeritud maaparanduslik truup;
Designed culvert in drainage design |
|  | Projekteeritud truup voolusuunaga;
Designed culvert with flow direction |
|  | Projekteeritud kraav;
Designed ditch |
|  | Puhastatav kraav;
Restored ditch |
|  | Projekteeritud täisringaugustusega drenaažitoru
koos vaatluskaevuga;
Designed perforated drainage pipe with manhole |
|  | Olemasolev maaparandusdrenaažitoru läbimõõdu
muutepunkti ja uue suudme ehituse tähisega;
Existing drainage pipe diameter change point and
reconstructing outflow point |
|  | Olemasoleva maaparandusdrenaažitoru otsa sulgemine
/ likvideerimine;
Liquidation of existing drainage pipe and pipe
closing |
|  | Likvideeritav kraav;
Liquidated ditch |
|  | Võsa likvideerimise ulatus kraavi maa-alalt ja
puhastatava kraavi pikkus;
The extent of underwoods elimination from the area
of the ditch and the length of the ditch to be
cleaned |
|  | Puistu likvideerimise ulatus kraavi maa-alalt ja
puhastatava kraavi pikkus;
The extent of forest stand elimination from the
area of the ditch and the length of the ditch to be
cleaned |

Katastriüksuse nimi / Cadastral unit names: Viimsi metskond 48
Katastriüksuse tunnus / Cadastral ID: 71814:001:0471
Maaomanik / Land owner: Eesti Vabariik (RMK)

KOOSKÕLASTUSE TEKST / COORDINATION TEXT:

Nimi / Name:

Allkiri / Signature:

Kuupäev / Date: