


# Isikliku kasutusõiguse asendiplaan

Kinnistu nimi: 16113 Rohuküla-Ahli-Ridala tee

Katastritunnus: 67401:002:1960

Asukoht: Pusku küla, Haapsalu linn, Lääne maakond

Hepta Group Energy OÜ töö nr 11049P / Elektrilevi OÜ tellimus nr JT2872

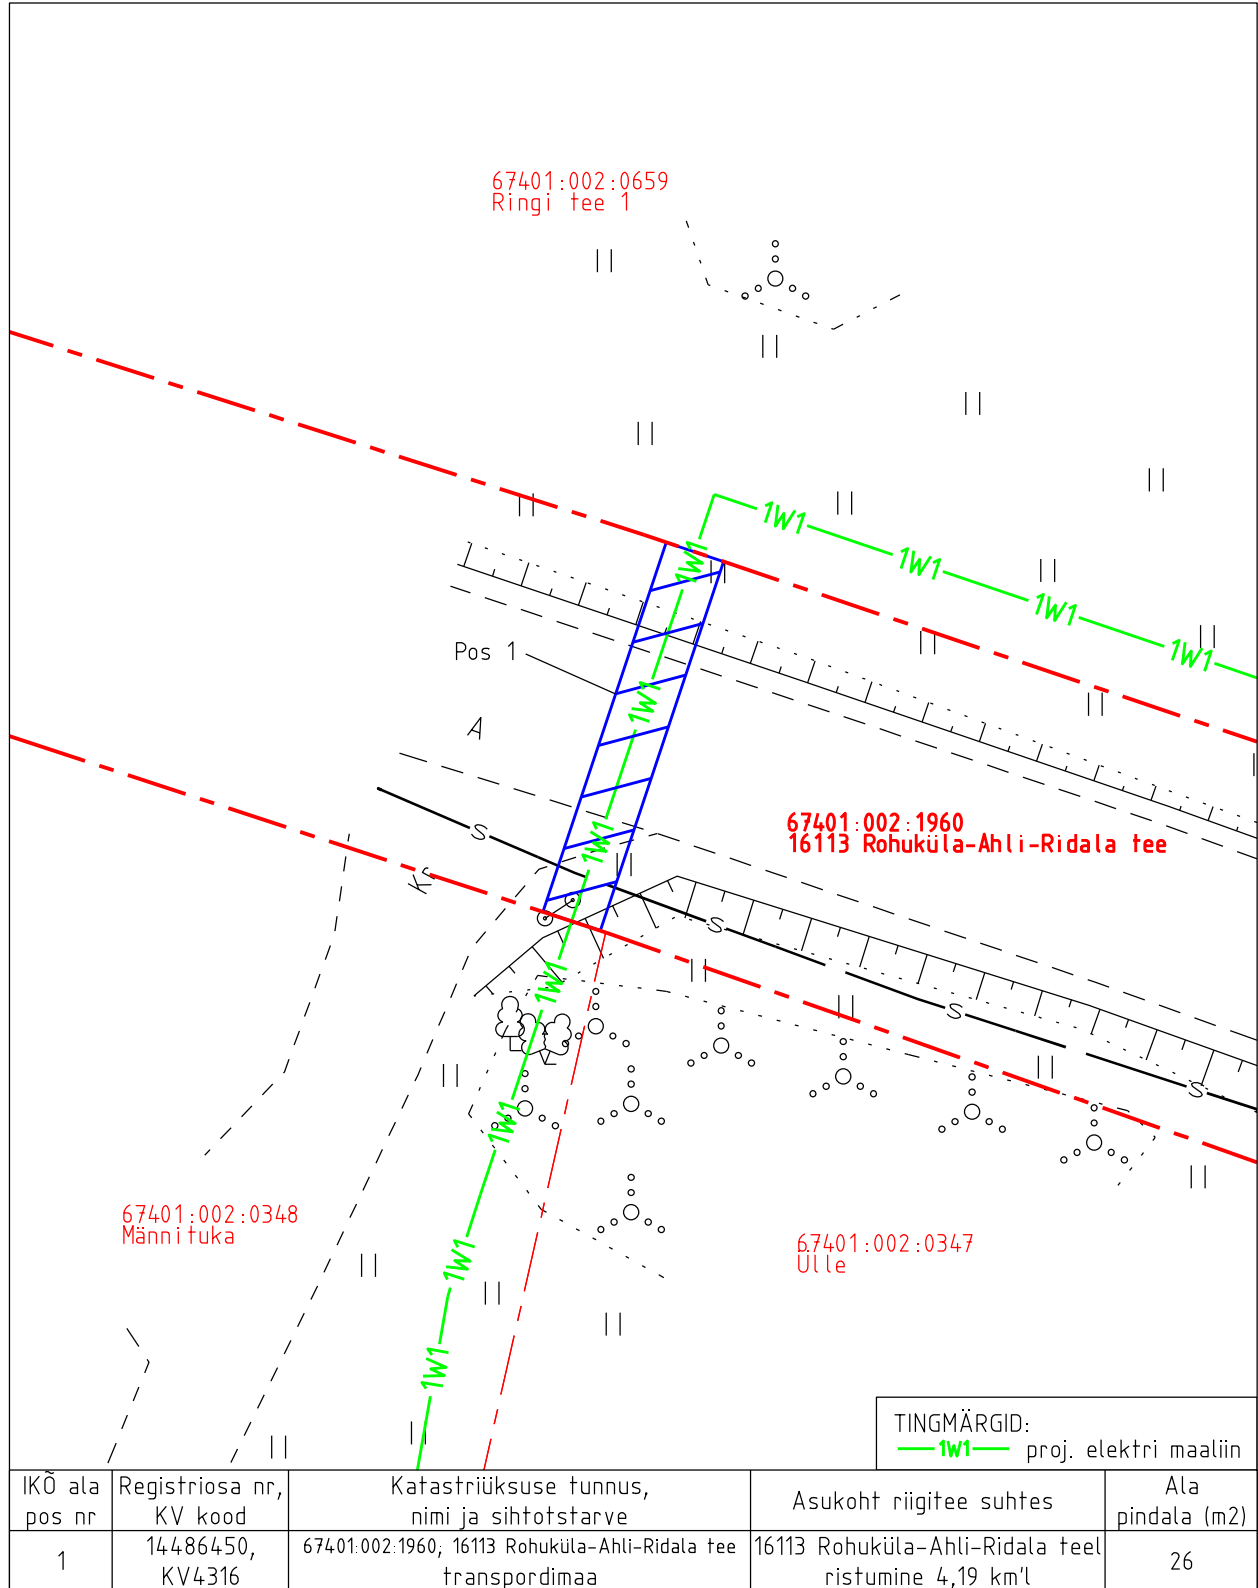

Isikliku kasutusõiguse pindala kokku ligikaudu 26 m<sup>2</sup>

Koormatava katastriüksuse piir

Katastriüksuste piirid

Plaan 1-1

M 1:250

Koostaja:

OÜ Kirjanurk