


Isikliku kasutusõigusega seadmise plaan
11270 Kuusalu-Leesi tee, KÜ tunnus 42301:001:0556

Leht 1

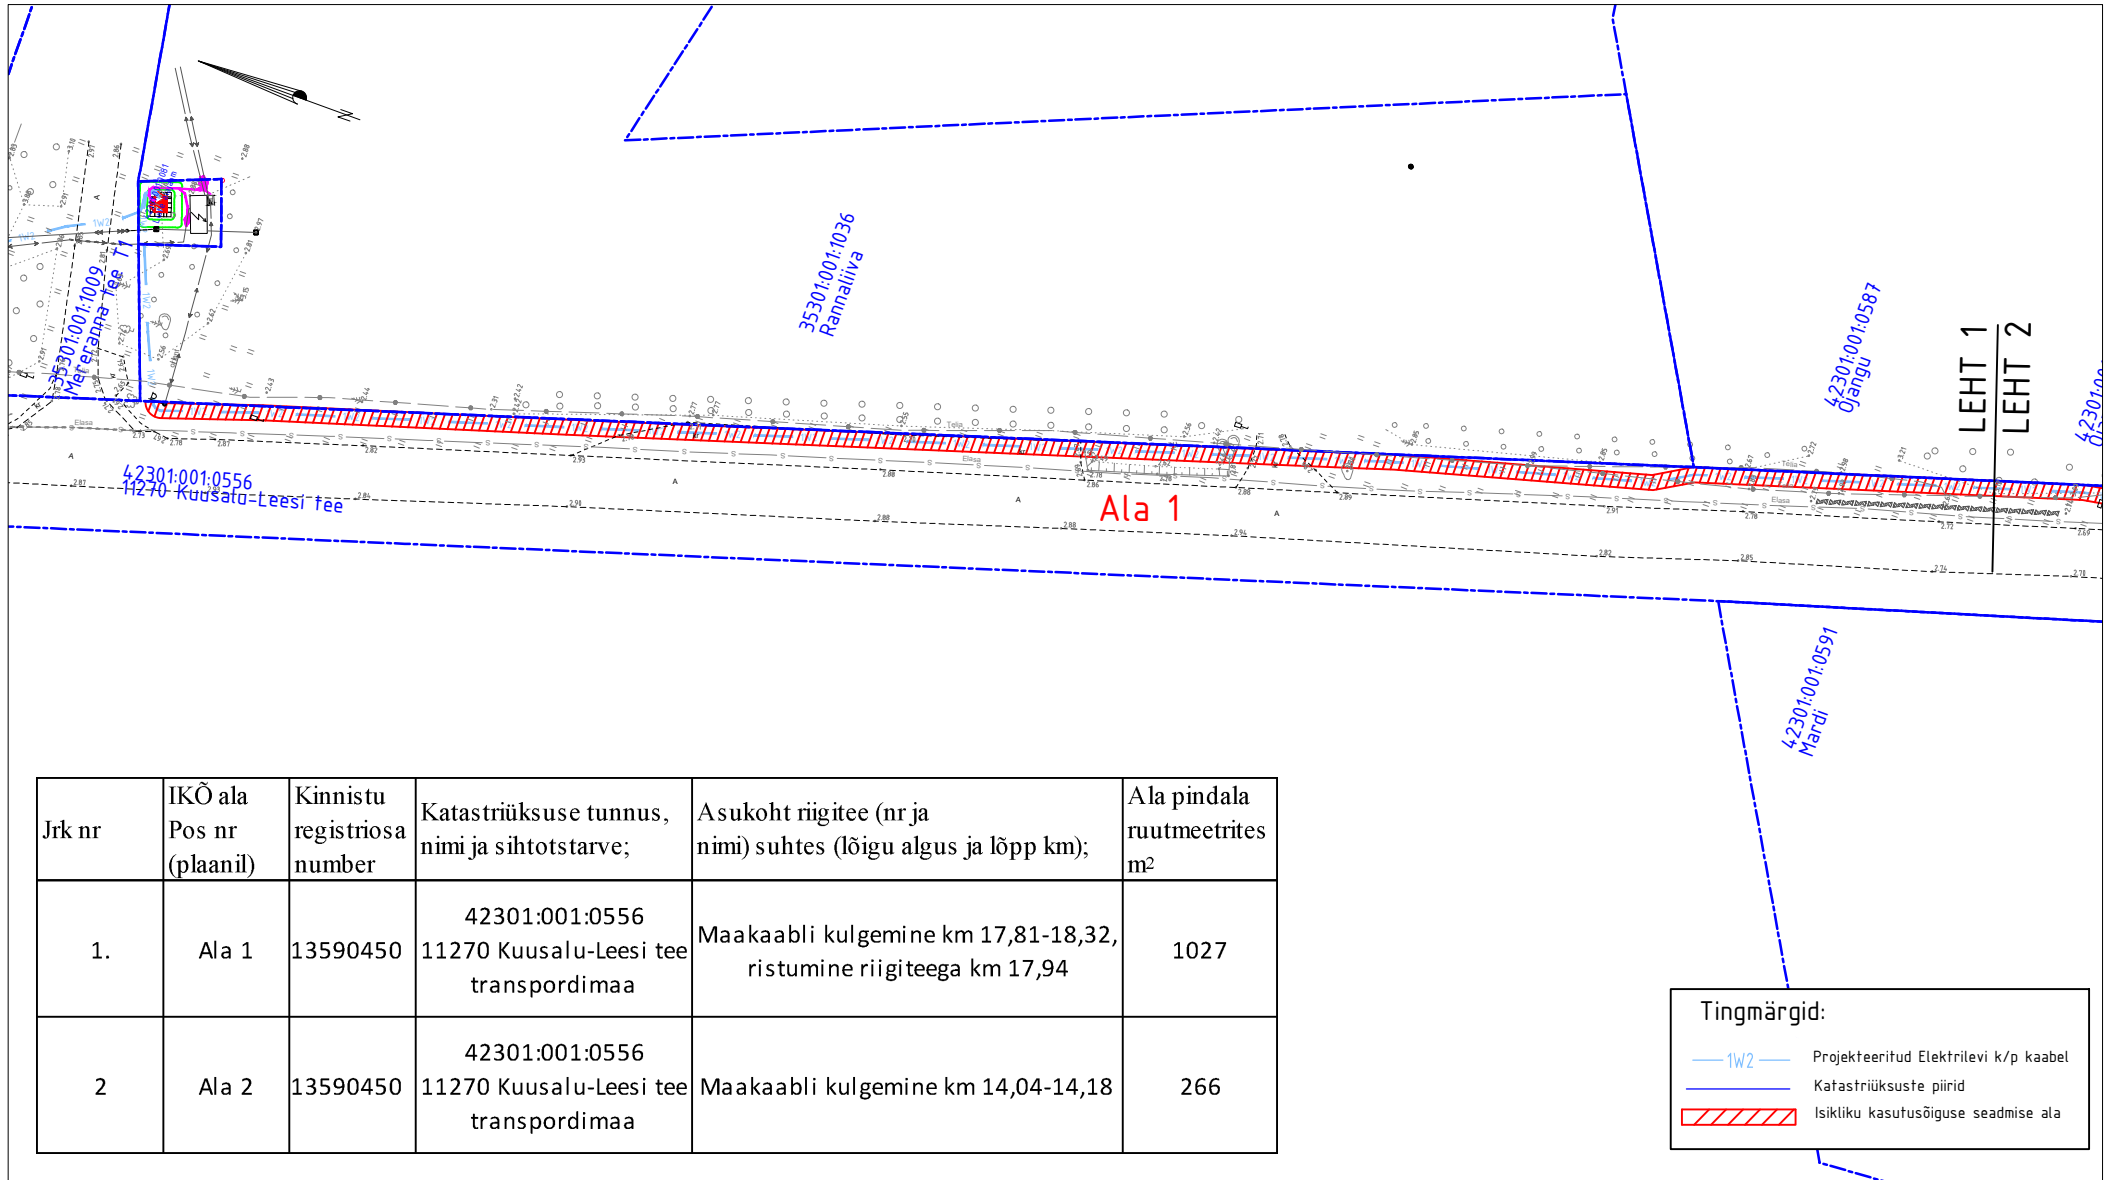

Jrk nr	IKÕ ala Pos nr (plaanil)	Kinnistu registriosa number	Katastriüksuse tunnus, nimi ja sihtotstarve;	Asukoht riigitee (nr ja nimi) suhtes (lõigu algus ja lõpp km);	Ala pindala ruutmeetrites m ²
1.	Ala 1	13590450	42301:001:0556 11270 Kuusalu-Leesi tee transpordimaa	Maakaabli kulgemine km 17,81-18,32, ristumine riigiteega km 17,94	1027
2	Ala 2	13590450	42301:001:0556 11270 Kuusalu-Leesi tee transpordimaa	Maakaabli kulgemine km 14,04-14,18	266

M 1:1000
ASENDIPLAANI KOOSTAS:
Janno Lütt
AS Stik-Elekter
Projekteerija
Tel: 53400127
E-post: janno@stik-elekter.ee

Kolga-Pudisoo keskpinge võrgu parendamine Kolga-Abla küla, Pedaspea küla, Pudisoo küla, Kuusalu vald, Harju maakond
Tööprojekt
Töö nr. IP5330