

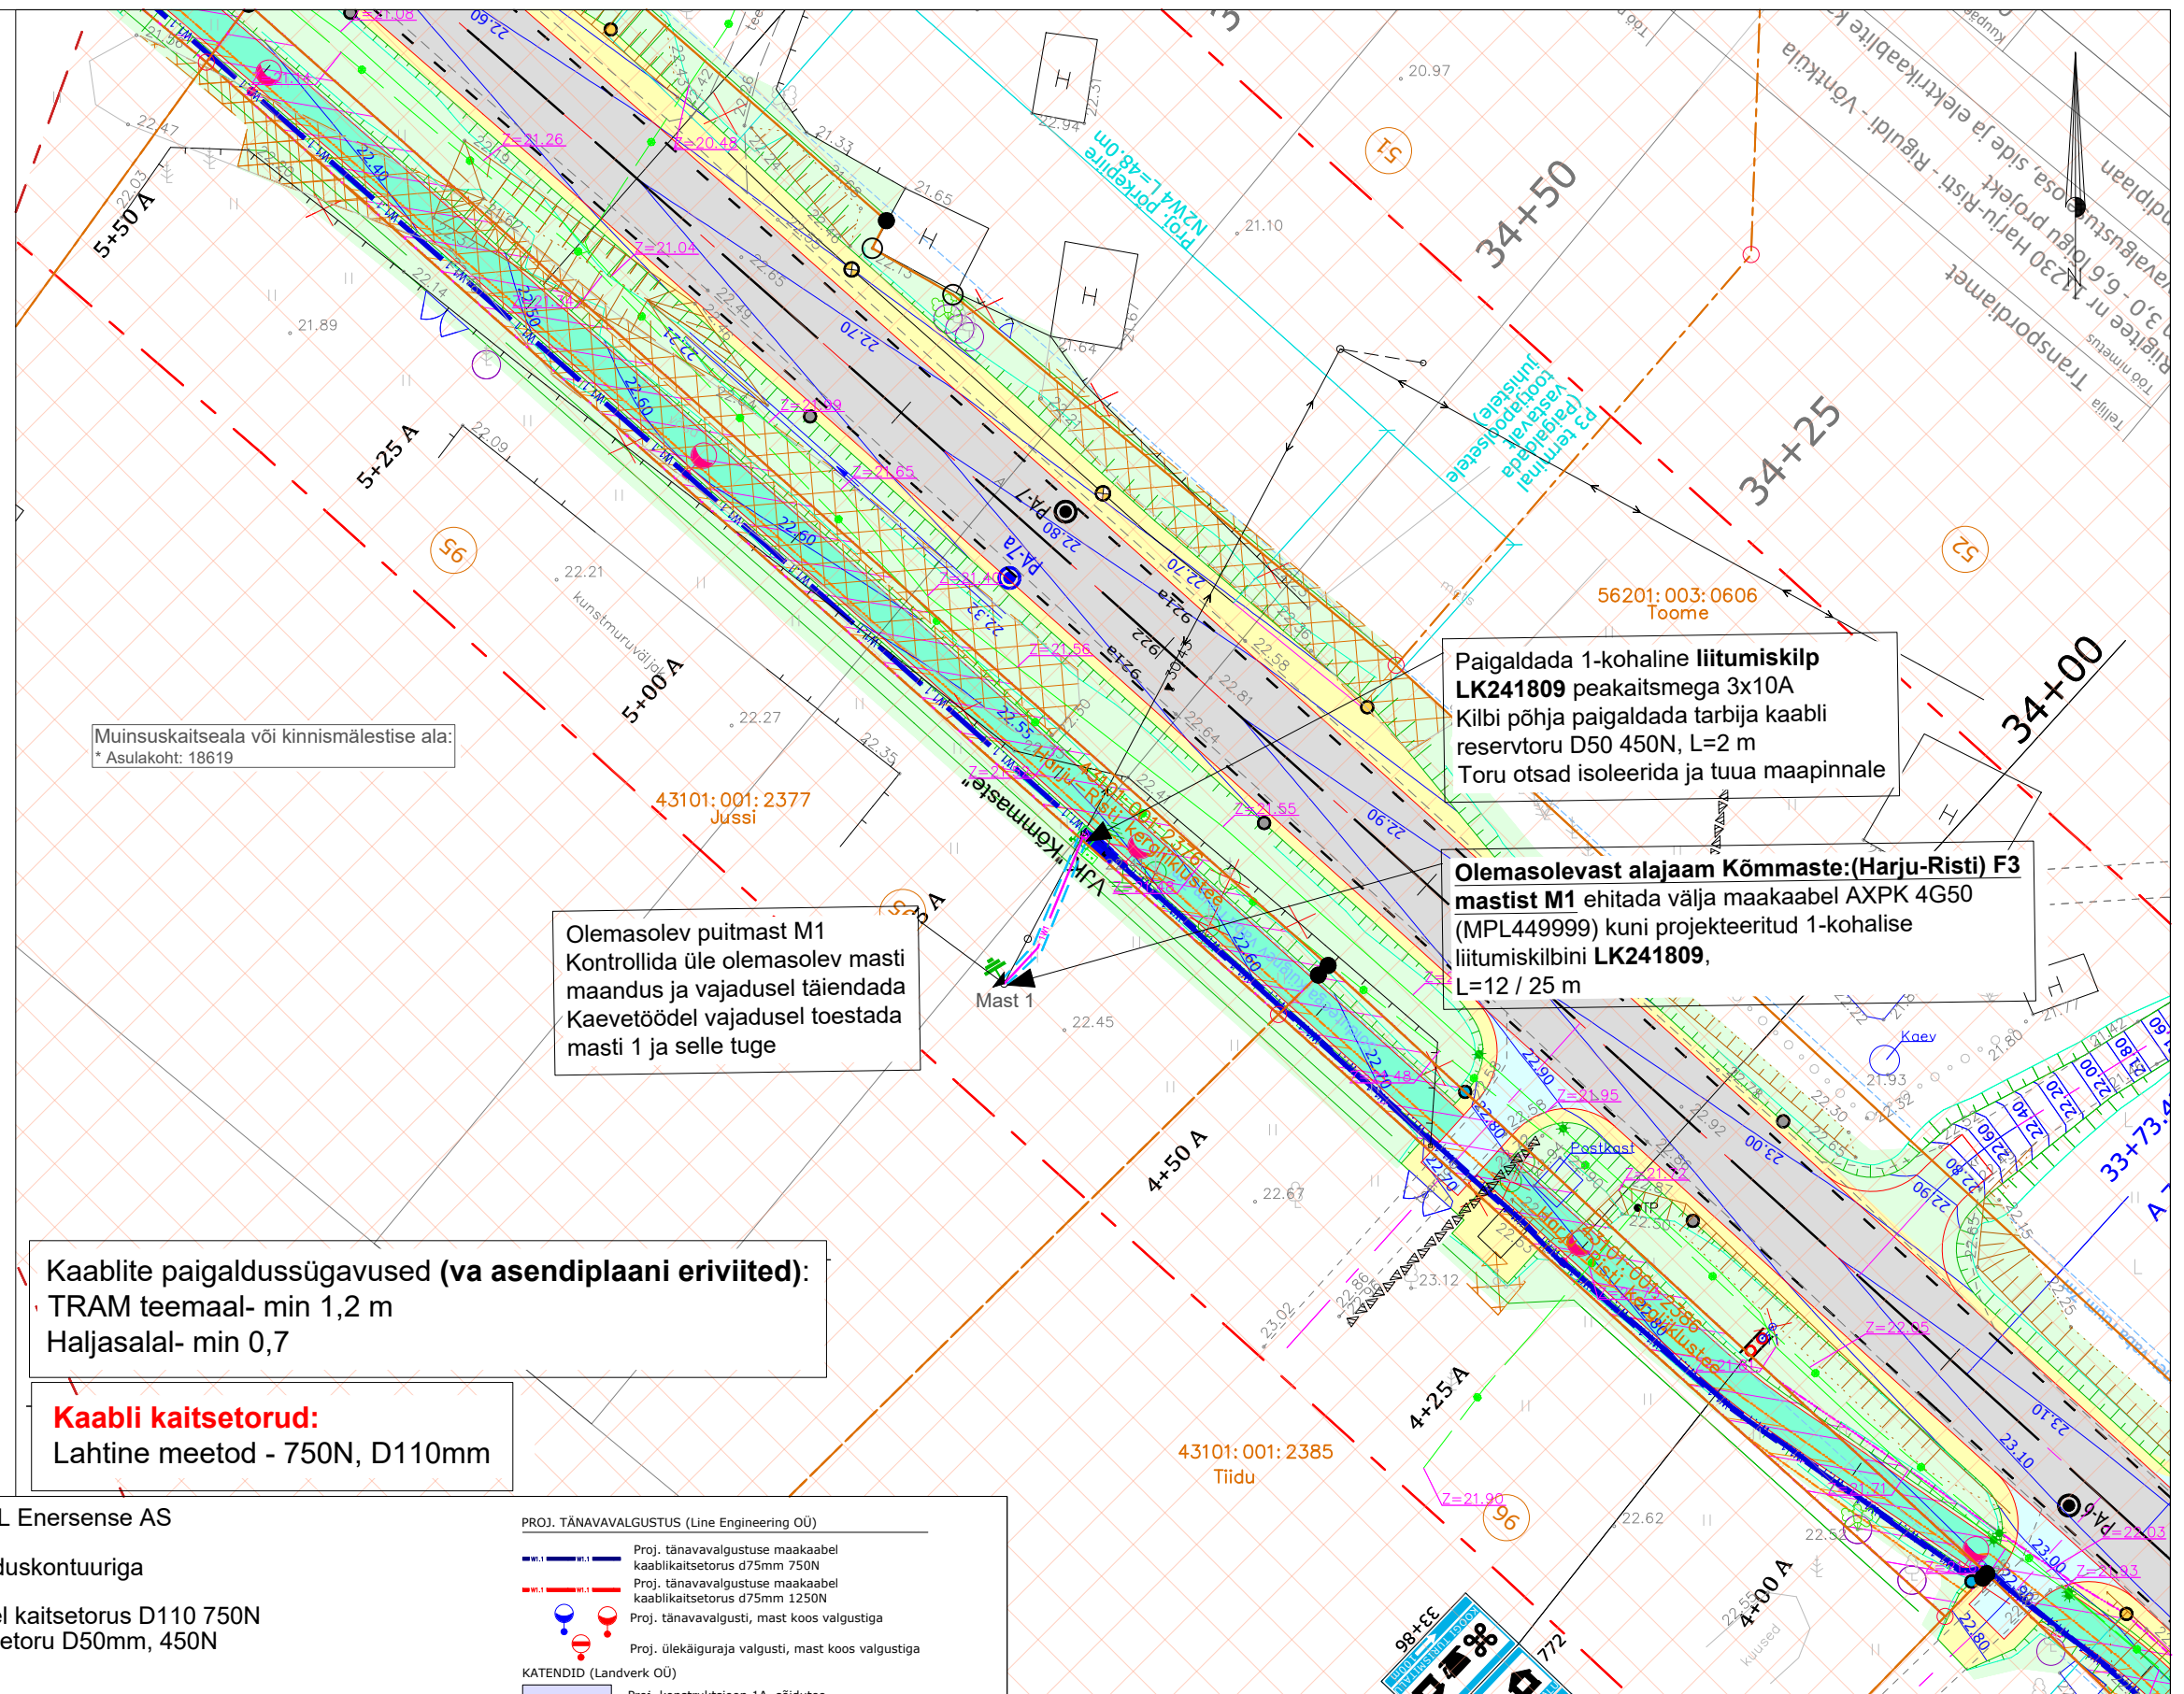


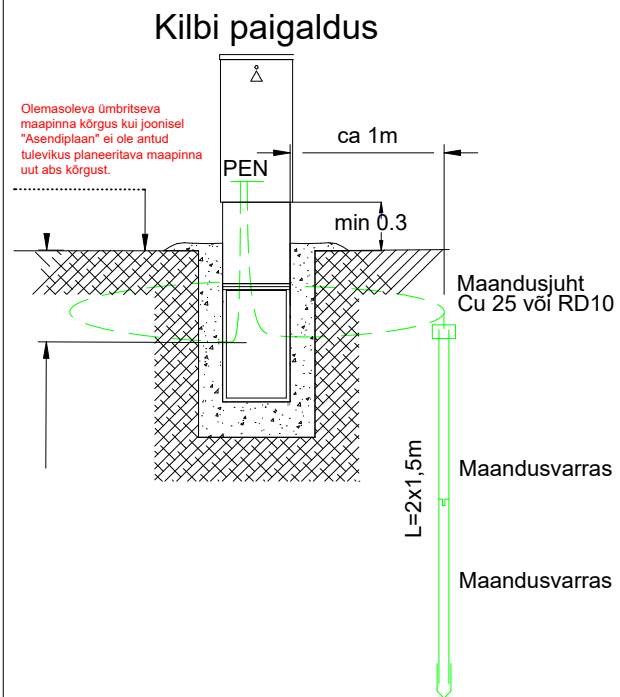

Projekteeritud liitumiskilp maanduskontuuriga

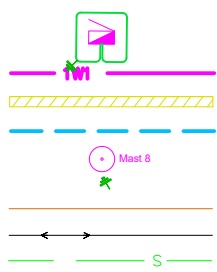

Projekteeritud 0,4 kV maakaabel kaitsetorus D110 750N
 Projekteeritud tarbija kaablikaitsetoru D50mm, 450N
 Projekteeritud kaeviku piirid
 Asendatav õhuliini mast
 Projekteeritud maandus  Muin
 Kinnistu piir
 Olemasolev madalpinge õhuliin
 Olemasolev sidekaabel

 Muinsuskaitseala

PROJ. TÄNAVAVALGUSTUS (Line Engineering OÜ)

Legend:

- Blue line: Proj. tänavavalgustuse maakaabel kaablikaitsetusorud d75mm 750N
- Red line: Proj. tänavavalgustuse maakaabel kaablikaitsetusorud d75mm 1250N

Plan View:

- Blue line with poles: Proj. tänavavalgustuse mast koos valgustiga
- Red line with poles: Proj. üleikäiguraja valgusti, mast koos valgustiga

KATENDID (Landverk OÜ)

Proj. konstruktsioon 1A, sõidutee
Proj. konstruktsioon 1B, sõidutee
Proj. konstruktsioon 1C, sõidutee
Proj. konstruktsioon 1D, sõidutee ja ristmikud
Proj. konstruktsioon 2, mahasõidud
Proj. konstruktsioon 6, puul ja murukülv
Proj. konstruktsioon 7, muld ja puukooremüts

Märkus:

- Geoaalusena kasutatud OÜ Reaalprojekt tööd nr G21033 ja Line Engineering OÜ tööprojekti T2109 (07.07.2026)
- Teiste kommunikatsioonidega rööpkulgemisel ning ristumisel jälgida ettenähtud vahekauguseid
- maandusi vaadata joonisel 002 "Elektriskeem"
- Pärast kaevetööd taastada pinnase endine olukord ning korrastada ehitusjäljed. Pinnase täitmisel arvestada hilisemat vajumist, tagasitäidetav pinnas tihendada.
- Käesoleva projekti aluseks on Line Engineering OÜ tööprojekti T2109 (07.07.2026)

Tellija:  **elektrilevi**

Töövõtja: 

Address: Mõigu 3, Tallinn
10112
Reg. nr: 11445550

Kuupäev: 11.08.2026

Töö nr: ENS-26-5404

Töö nimetus: Harju-Risti kergliiklustee liitumine madalpingel
Harju-Risti küla, Lääne-Harju vald, Harjumaa
LC5404

E-mail: egle.ninep@enersense.com
Tel nr: +372 5597 1898

Joon nr: 001

Version: v01

Joonise nimetus: Asendiplaan

Projekteeris:	Egle Ninep-Kase
Kontrollis:	Sander Kotter

Mõõtkava:1:500