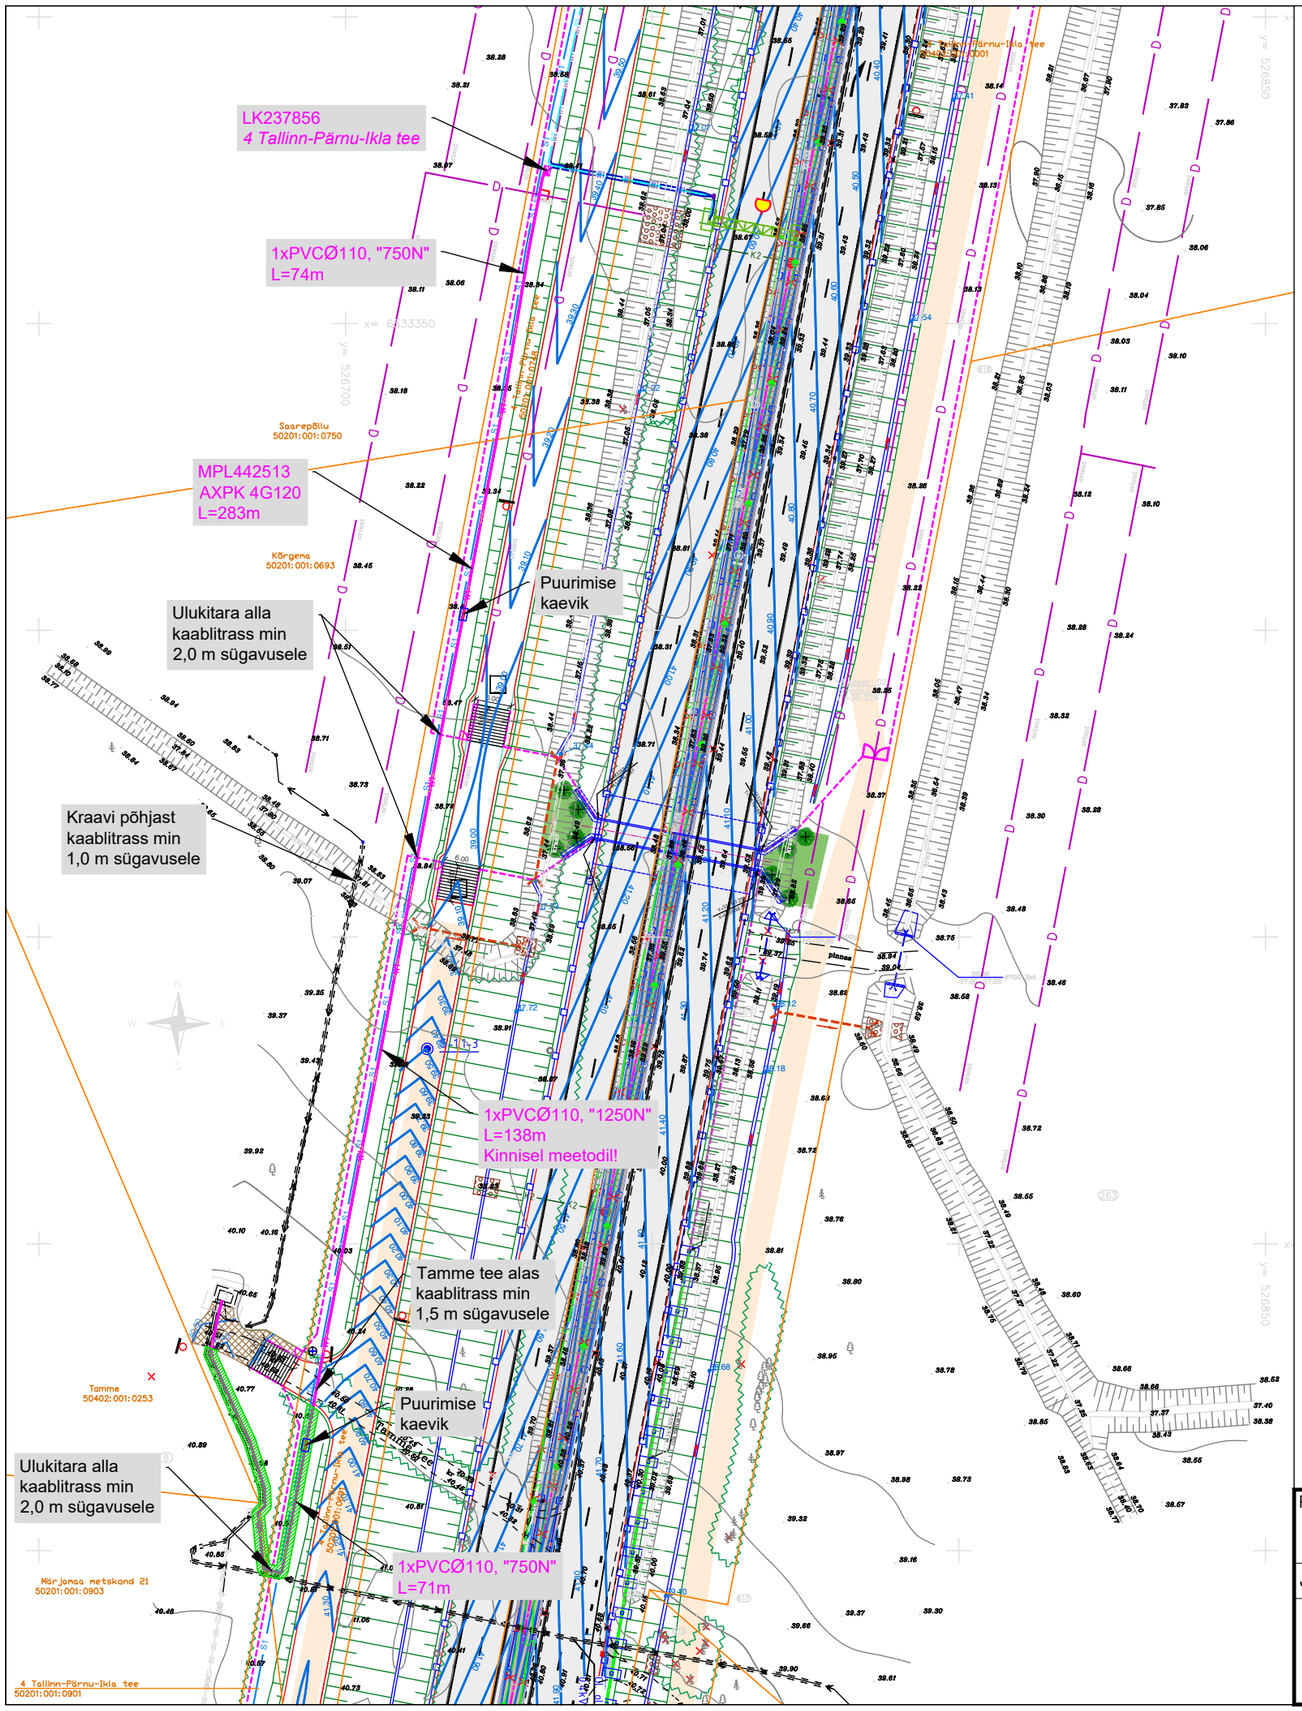

TINGMÄRGID

- Proj. MP kaabel
- Proj. liitumiskilp
- Katastriüksuse piir
- Võsa/kändude eemaldamine vajadusel
- Puurimiskaevik reaal. mõõdud
- Ol.olev drenaaž
- Ol.olev MP kaabel
- Varem proj. ELA SA
- Varem proj. ITS sidetrass
- Varem proj. MP kaabel 1250N torus
- Varem proj. MP kaabel 750N torus
- Varem proj. ulukitara

Märkused:

1. Projekteerimisülesanne nr. 500563
2. Rajada 0,4 kV kaabelliin, liitumiskilp vastavalt joonistele LC4226-1 ja LC4226-2.
3. Maakaabel paigaldada min 1,0 m sügavusele, arvestada vertikaalplaneeringuga.
4. Taastada katted.
5. Paigaldus ja -ehitustöödel juhinduda k.o. projektist, kehtivatest eeskirjadest ja Elektrilevi OÜ ning teiste asjaomaste organisatsioonide kooskõlastamisel esitatud nõuetest.
6. Tööde teostamisel kasutada keskkonnasõbralikke meetodeid.
7. Projekti koostamisel on aluseks võetud projekt "Riigitee nr 4 Tallinn-Pärnu-Ikla (E67) km 62,2-70,2 Päädeva-Haimre lõigu 2+2 sõidurajaga maantee ehitusprojekt. Elektrivarustuse, side, ja teevalgustus."

Projekt:	**4 Tallinn-Pärnu-Ikla tee kinnistu liitumine madalpingel, Orgita küla, Märjamaa vald, Rapla maakond**			Tellija:	**Elektrilevi OÜ**
Joonis:	**0,4 kV elektrivõrgu plaan**			Joonise nr:	**LC4226-1**
CONNECTO AS Connecto Eesti Registrikood: 17100148 Tuisu tn 19, 11314 Tallinn tel. 606 3100, faks 606 3101	Projekteeris	**Egert Siigur**	29.10.2025		
	Kontrollis	**Egert Siigur**		Mõõtkava **1:1000**	Leht 1 / Lehti 1
				Staadium **TP**	