



Mhor: 1:500  
Mver: 1:50

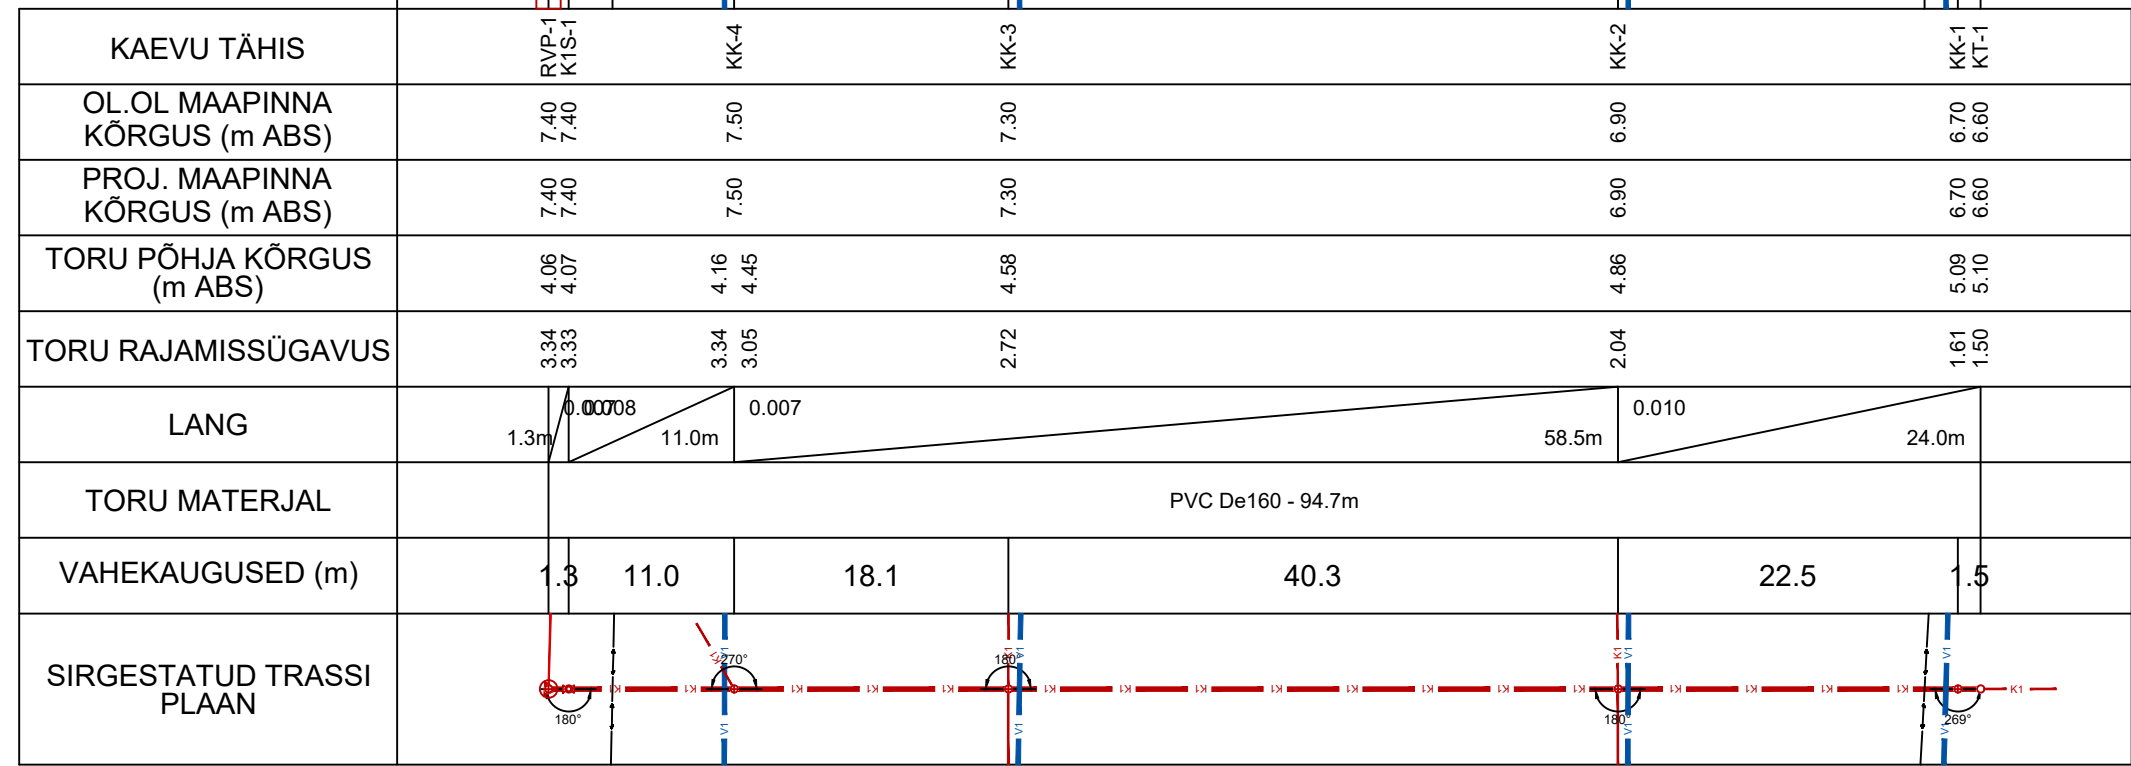

Mhor: 1:500  
Mver: 1:50

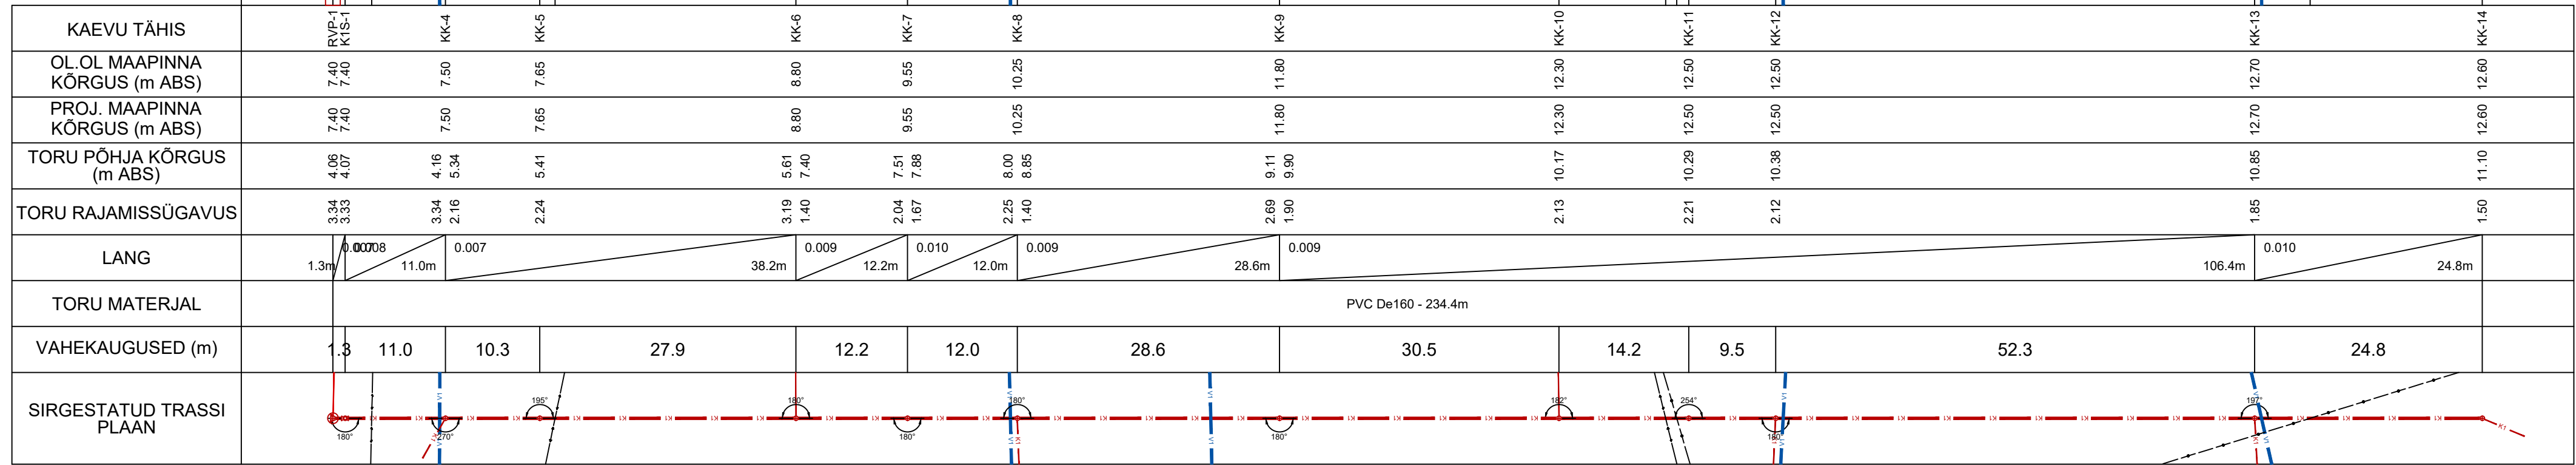

Muudatuse nr		Muudatuse kirjeldus		Kuupäev	
-		-		-	
AQUARE OÜ Reg nr: 14785938 Mustamäe tee 6b Tallinn, Harjumaa Tel +372 666 1939 aquare@aquare.ee		Tellijä: VOT&SUN OÜ Töö nimetus: Tammiku detailplaneeringu järgsed veevarustuse ja kanalisatsioonisüsteemid		Joonise nimetus: Isevoolse kanalisatsioonitorustike pikiprofiilid lõigus RVP-1 kuni KT-1 ja RVP-1 kuni KK-13	
Koostaja: Marko Raid Vastutav pädev isik: Marko Raid Lähtefaili nimetus: AQ23094M1_PP_TammikuDP-VKV.dwg		Objekti aadress: Laulasmaa küla, Lääne-Harju vald, Harju maakond		Töö nr: AQ23094M1	
Projekti koostamise kuupäev: 20.10.2025		Väljatrükkimise kuupäev: 20.10.2025		Mõõtkava: 1:500/1:50	