
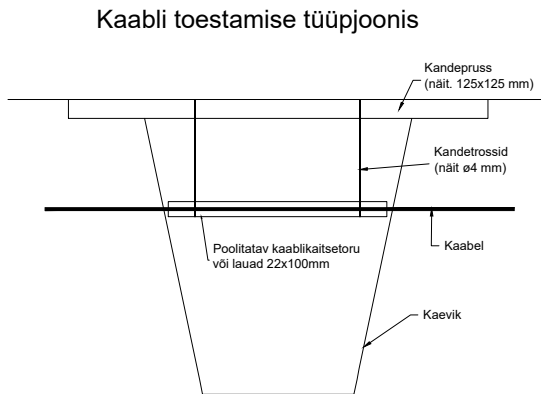
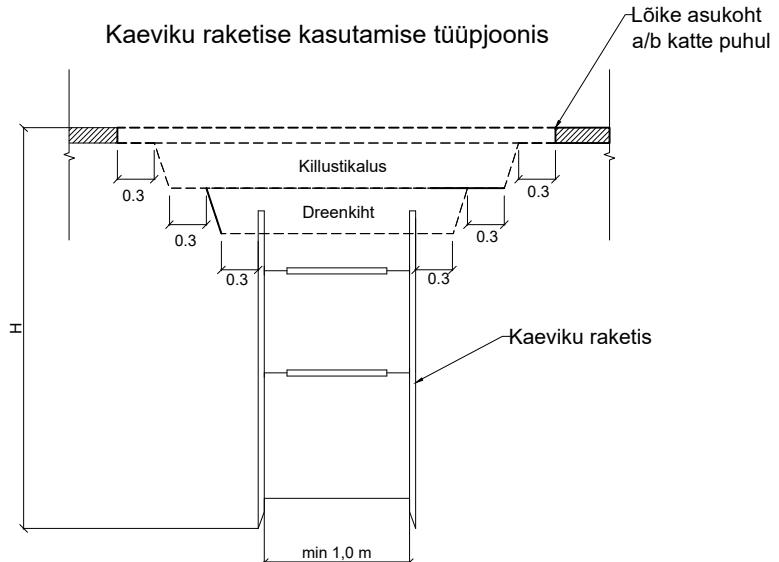



KAEVIKUTE TÜÜPRISTLÕIKED

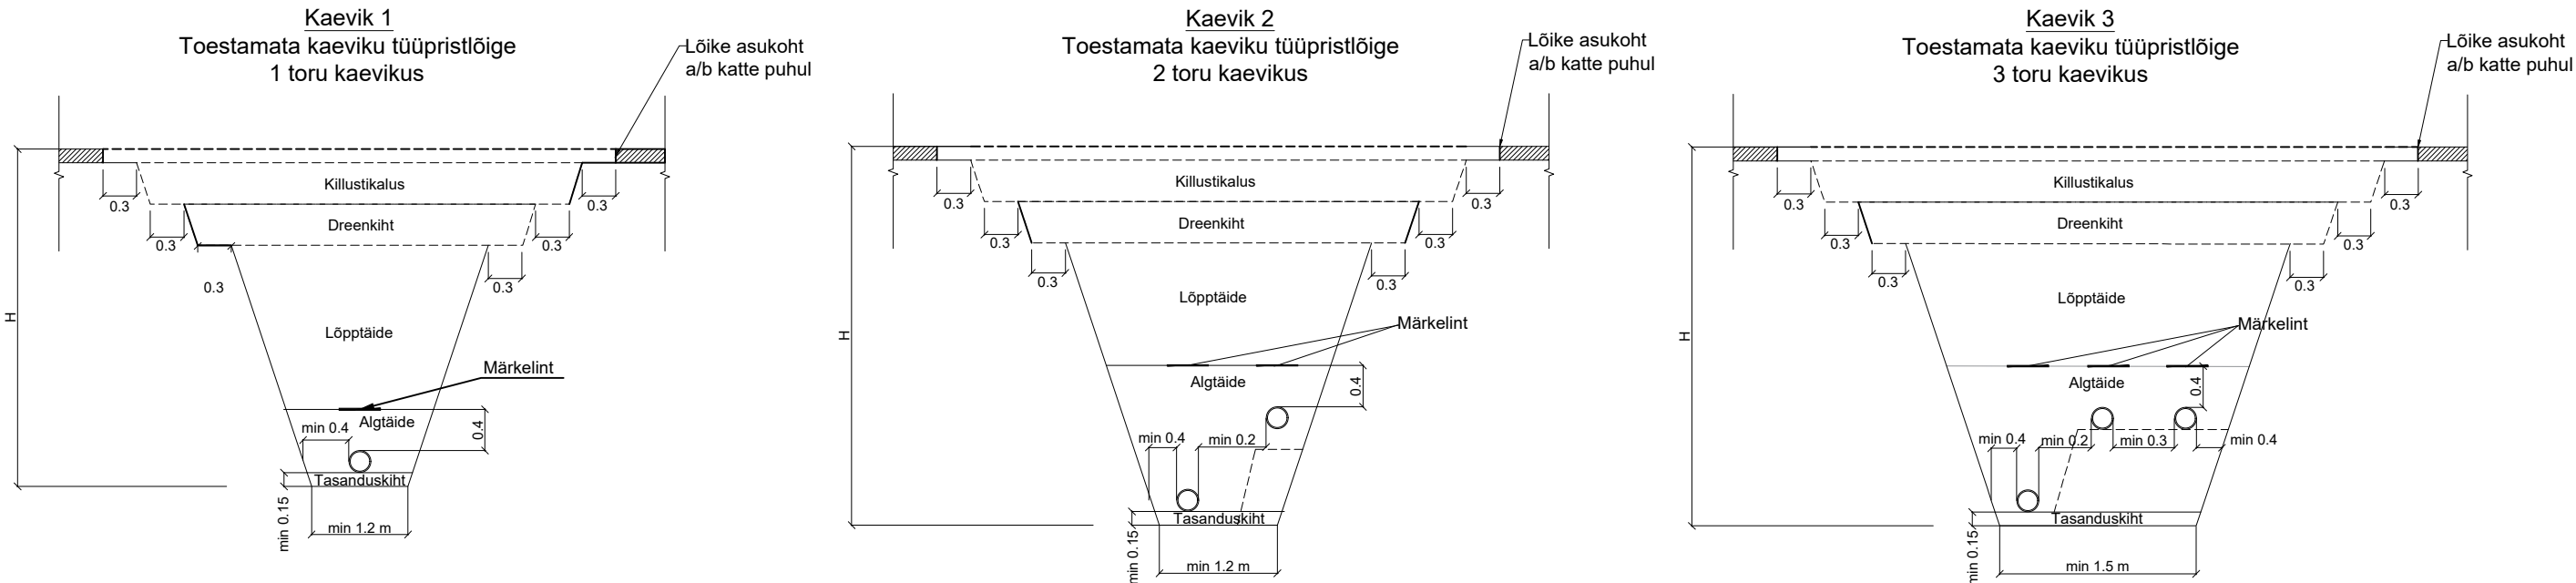

MÄRKUSED:

- Töid tuleb teostada vastavalt kõikidele kehtivatele seadustele, normidele, standarditele, nõuetele ja tehnoloogiatele.
- Trassi täitmist alustada kaevetrassi põhja tihendamisega enne tehnovõrgu paigaldamist.
- Tööde teostamisel tuleb lähtuda liinirajatiste kaitsevööndis tegutsemise eeskirjast.
- Toestamata ehituskaeviku nõlva kalde määrab Töövõtja konkreetsel tööloigul sõltuvalt tööde teostamise ajal valitsevatest ehitustingimustest.
- Torustike kohale paigaldada vastava tähistusega märkelint.
- Taastatavad mahud on näidatud ExTech Design OÜ töö nr 23044, 2023 a.

-	-	-
Muudatuse nr	Muudatuse kirjeldus	Kuupäev
<div><div><div>EEP004288</div></div><div><div>AQUARE OÜ</div><div>Reg.nr. 14785938</div><div>Mustamäe tee 6b</div><div>Tallinn, Harjumaa</div><div>Tel +372 666 1939</div><div>aquare@aquare.ee</div></div></div>		<div>Tellijä: VOT&SUN OÜ</div> <div>Töö nimetus: Tammiku detailplaneeringu järgsed veevarustuse ja kanalisatsioonisüsteemid</div> <div>Joonise nimetus: Kaevikute tüüpristlõiked</div> <div>Objekti adress: Laulasmaa küla, Lääne-Harju vald, Harju maakond</div>
Koostas: Marko Raid	Vastutav pädev isik: Marko Raid	
Lähtefaili nimetus: AQ23094M1_PP_TammikuDP-VKV.dwg		
Projekti koostamise kuupäev: 20.10.2025	Väljatrükkimise kuupäev: 20.10.2025	<div>Töö nr: AQ23094M1</div> <div>Stadium: PP</div> <div>Joonise nr: VKV-7-03</div> <div>Mõõtkava: -</div>