


Isikliku kasutusõiguse seadmise plaan


Jrk nr	IKÕ ala Pos nr (plaanil)	Kinnistu registriosa number	Katastriüksuse tunnus, nimi ja sihtotstarve;	Ala pindala ruutmeetrites m2
1.	Pos 1	9626550	29503:024:0001, 11397 Klooga aiandusühistu tee, Transpordimaa 100%	53 m2

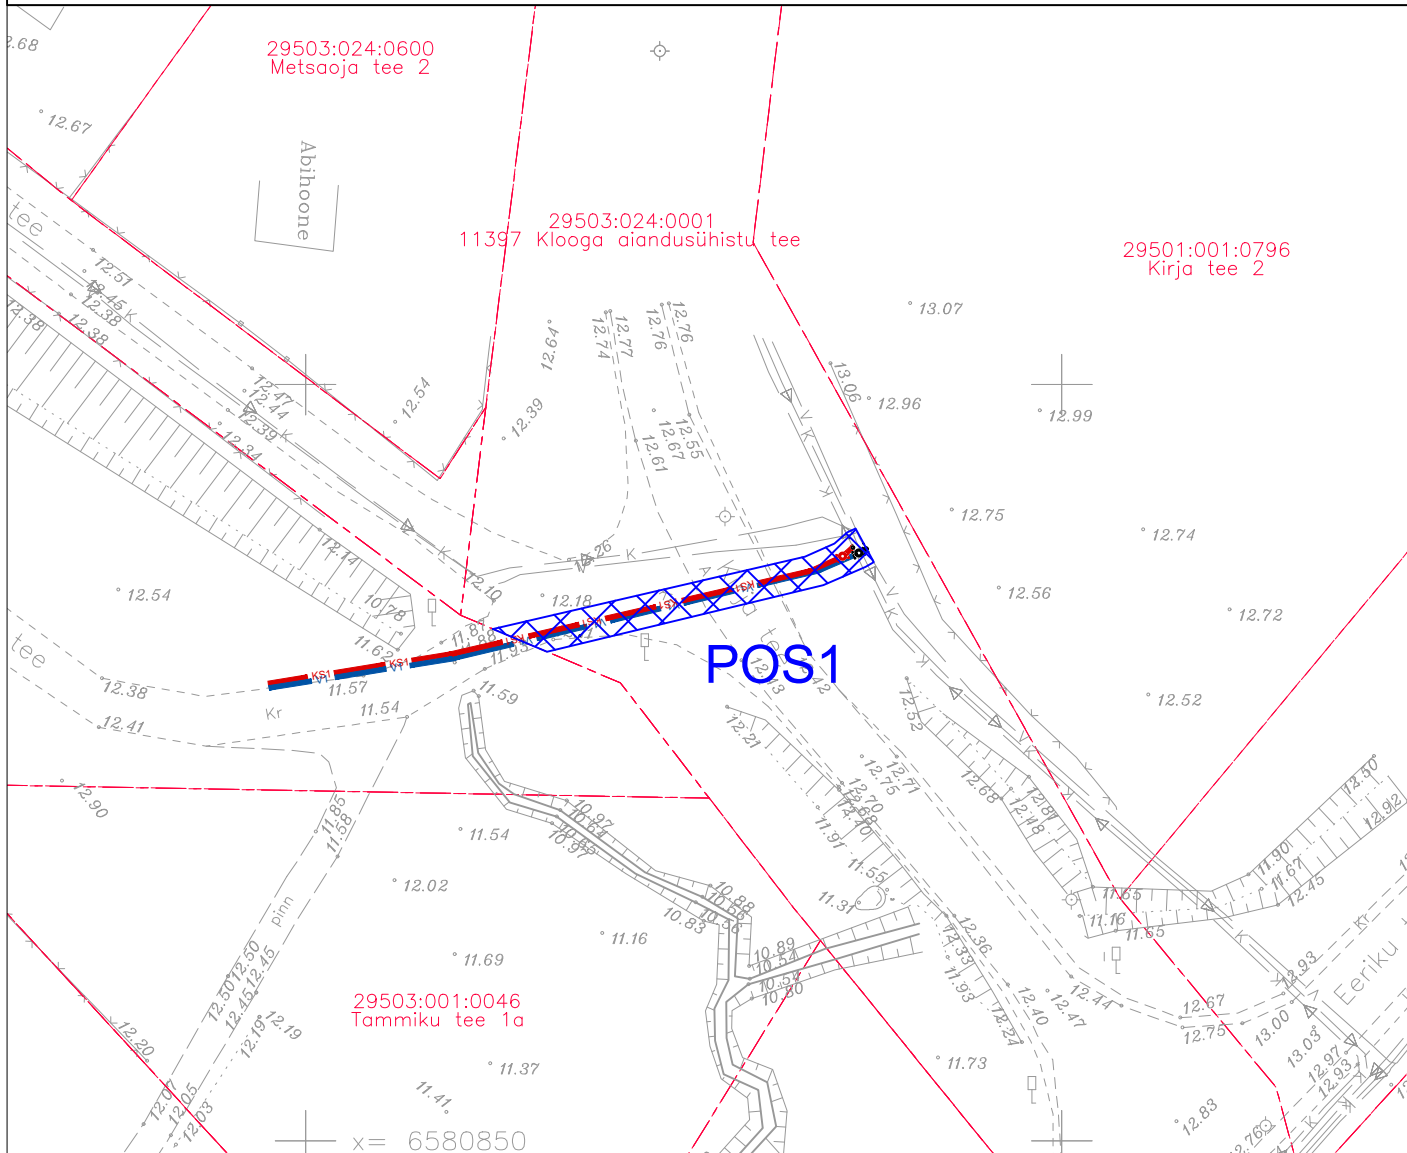

Kasutusala laius on torustiku teljest 1 m.
 Projekteeritud ühisveevärgi torustiku pikkus 23.5 m
 Projekteeritud kanalisatsioonitorustiku pikkus 23.1 m

Tingmärgid

V1	Proj. ühisveetorustik
KS1	Proj. survekanalisatsioonitorustik
KS	Proj. veetorustiku siiber
KS	Proj. survetorustiku siiber
K	Katastripiir
POS1	Kasutusõiguse seadmise ala

1	Torustiku lahendus muudetud ristumisel Kirja teega (11397 Klooga aiandusühistu tee).	20.10.2025
Muudatuse nr	Muudatuse kirjeldus	Kuupäev
 EEP004288 AQUARE OÜ Reg.nr. 14785938 Mustamäe tee 6b Tallinn, Harjumaa Tel +372 666 1939 aquare@aquare.ee		Tellija: VOT&SUN OÜ Töö nimetus: Tammiku detailplaneeringu järgsed veevarustuse ja kanalisatsioonisüsteemid
Koostas: Marko Raid Vastutav pädev isik: Marko Raid		Joonise nimetus: Isikliku kasutusõiguse seadmise plaan
Lähtefaili nimetus: AQ23094_PP_v02_TammikuDP-IKÕ.dwg		Objekti aadress: Laulasmaa küla, Lääne-Harju vald, Harju maakond
Projekti koostamise kuupäev: 20.10.2025	Väljatrükkimise kuupäev: 20.10.2025	Töö nr: AQ23094M1
		Staadium: PP
		Joonise nr: VKV-9-01
		Mõõtkava: 1:500