



Tatari 39, Tallinn - Peamaja 00 korrus

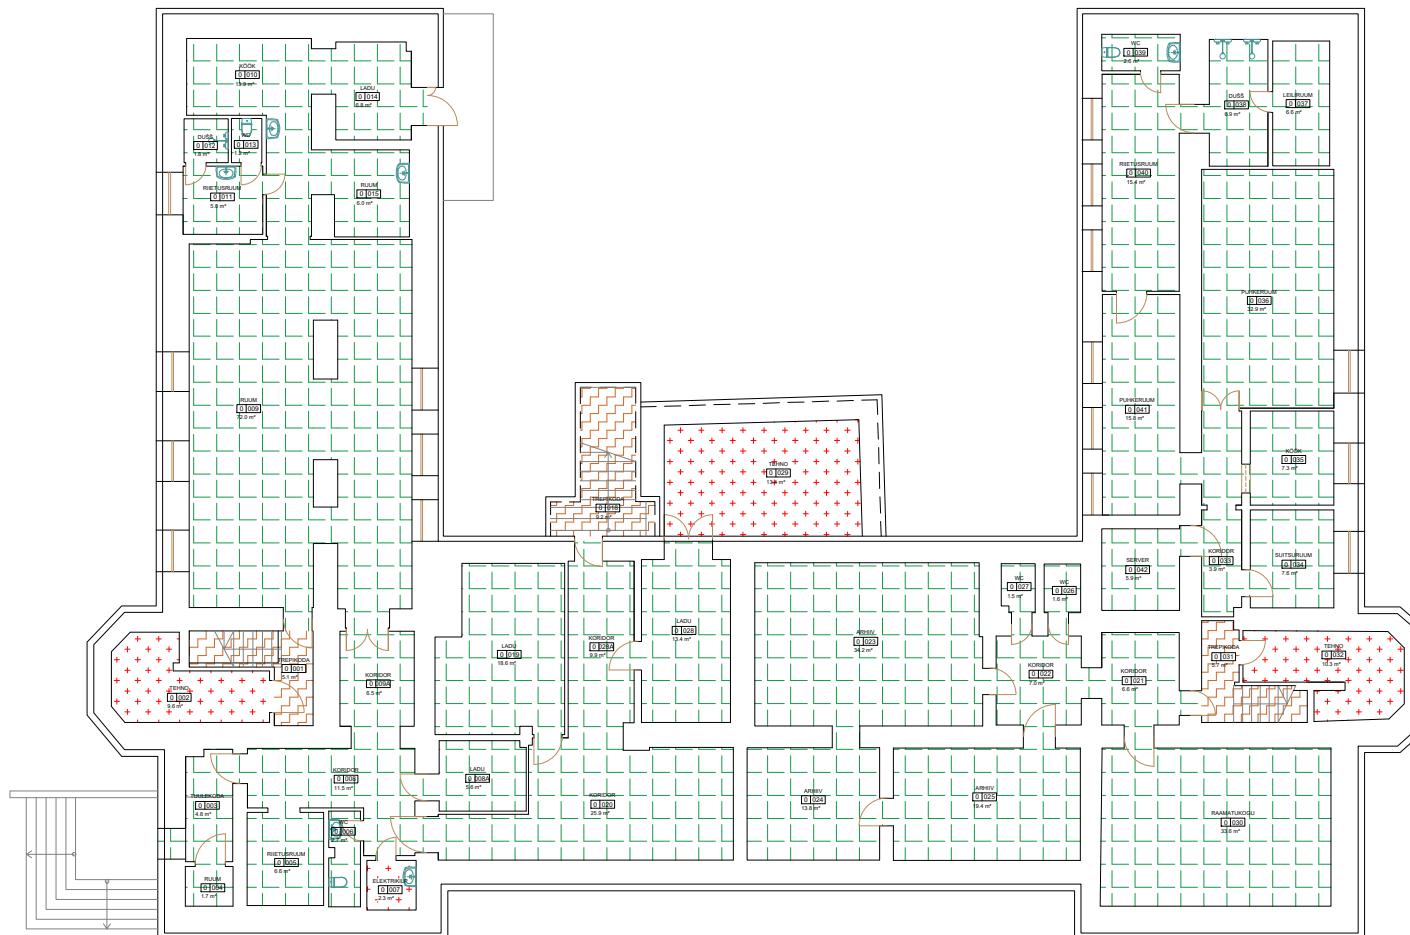

Legend



Konkurrentsiamet

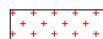

Tehnopind



Vertikaalsete ühendusteede pind