


ISIKLIKU KASUTUSÕIGUSEGA KOORMATAVA ALA PLAAN

Jrk nr	IKÕ ala Pos nr (plaanil)	Kinnistu registriosa number	Katastriüksuse tunnus, nimi ja sihtotstarve;	Ala pindala ruutmeetrites m ²
1.	Pos 1	10364350	58001:001:0196 11174 Paldiski-Padise tee lõik 1 Transpordimaa 100%	539 m ²

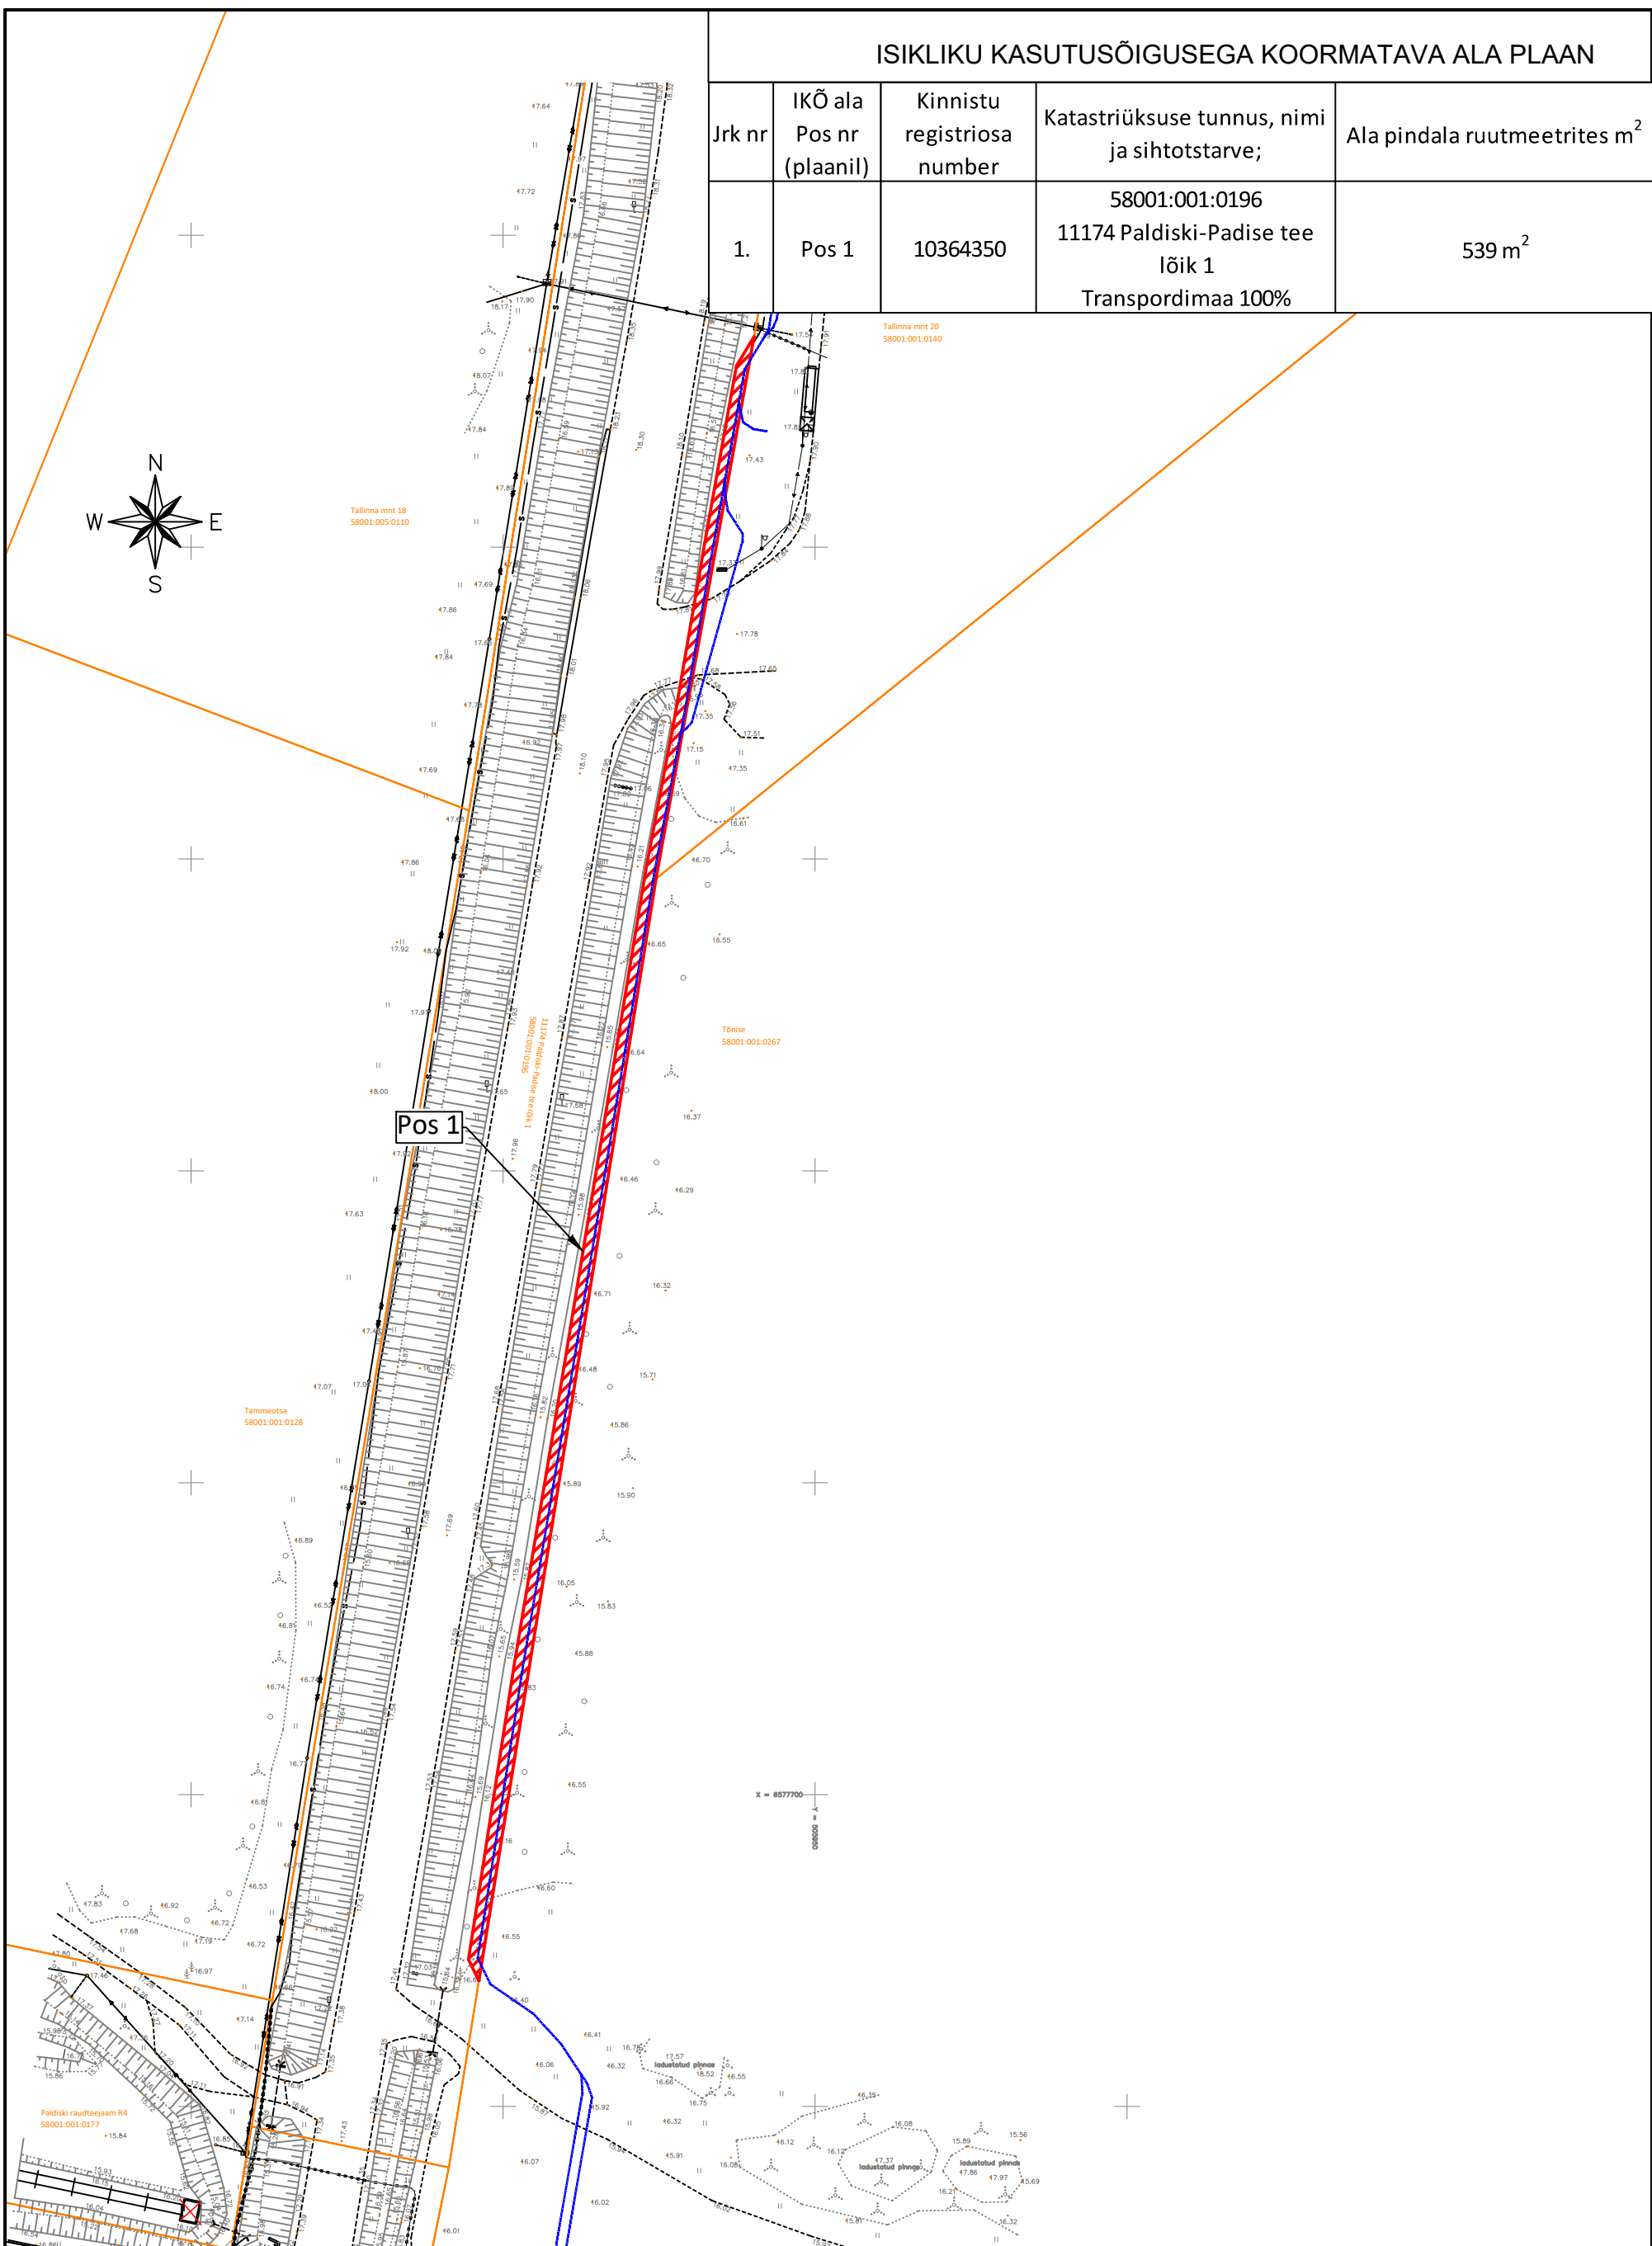

TINGMÄRGID

- Projekteeritud kaitsetorud
- Kinnistu piir
- Isikliku kasutusõiguse seadmise ala

Gone Power suletud jaotusvõrgu pikendus Paldiski, Lääne-Harju vald, Harju maakond			24_1339-1
E-service AS Helina Turja	1:1000	2/A3	14.01.2025