








Soojustatud tänavatorustiku ristlõige

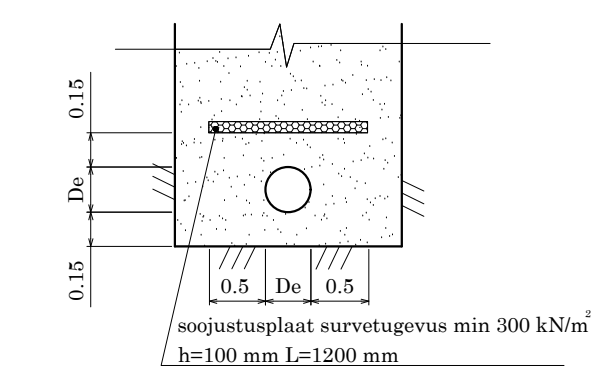

Drenaazitorustiku ristlõige

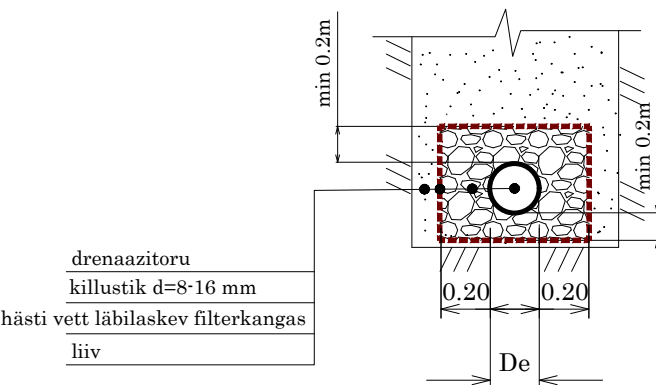

Pool pilutatud sademeveetoru ristlõige

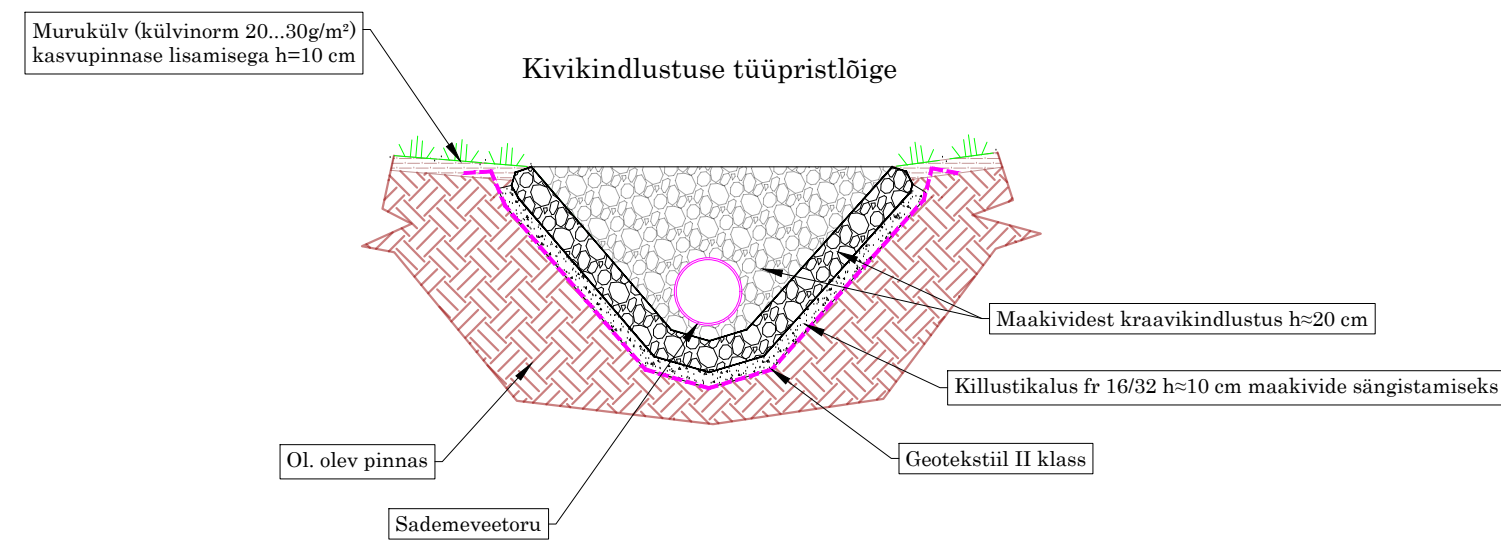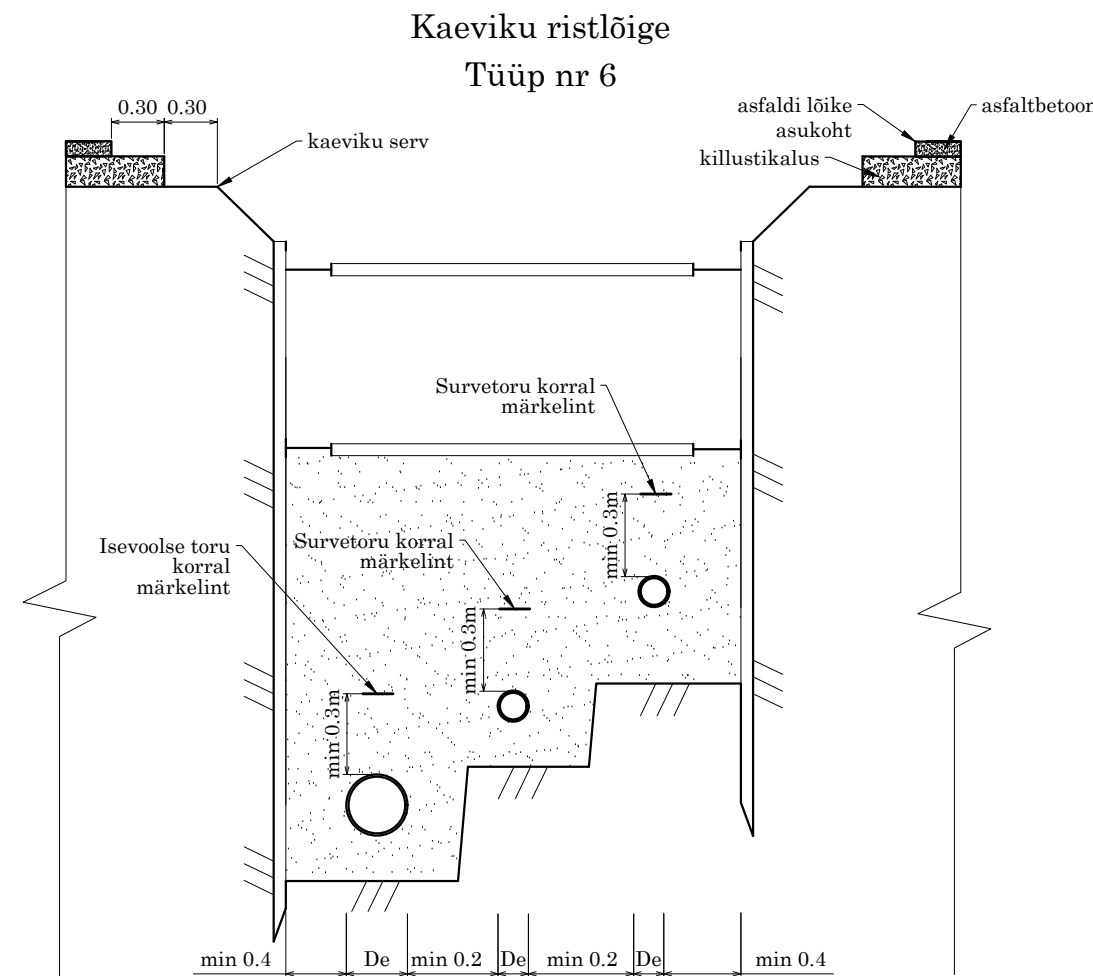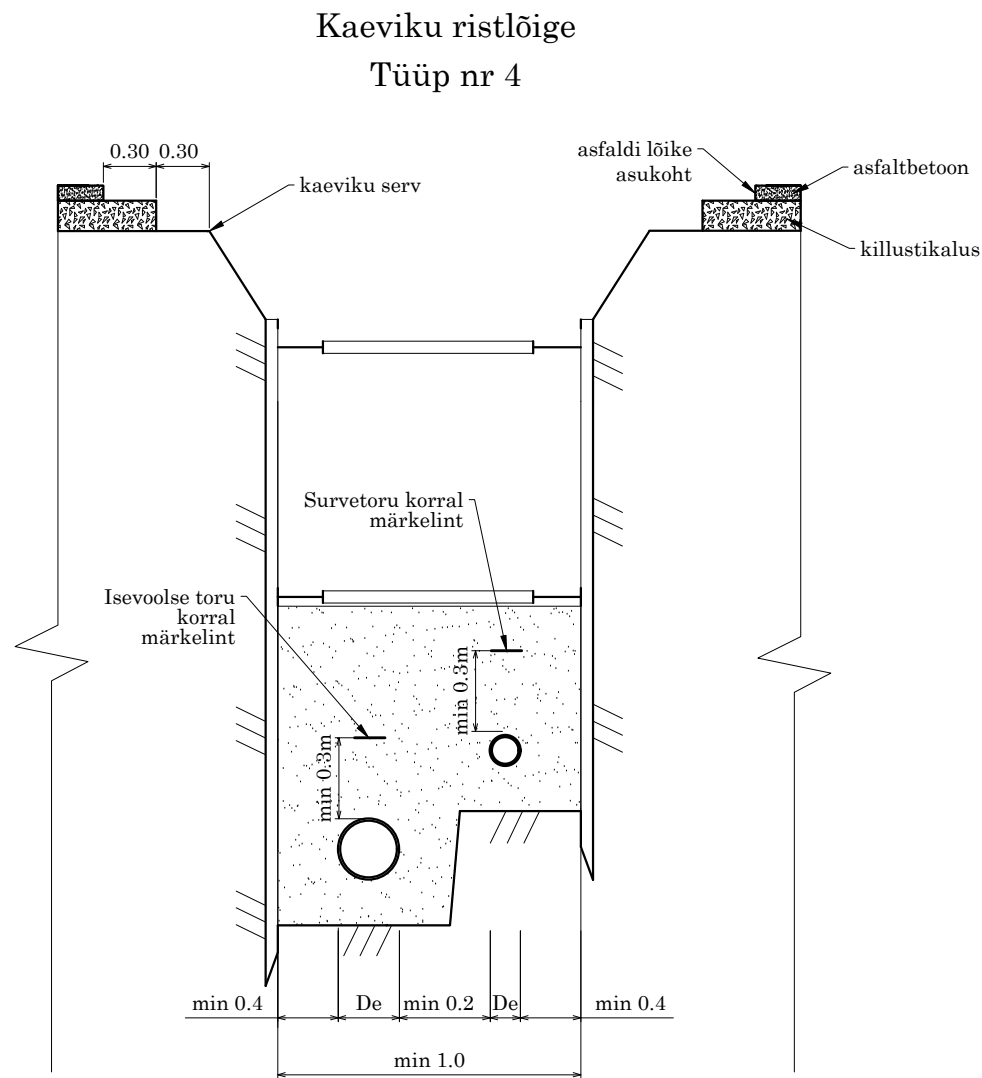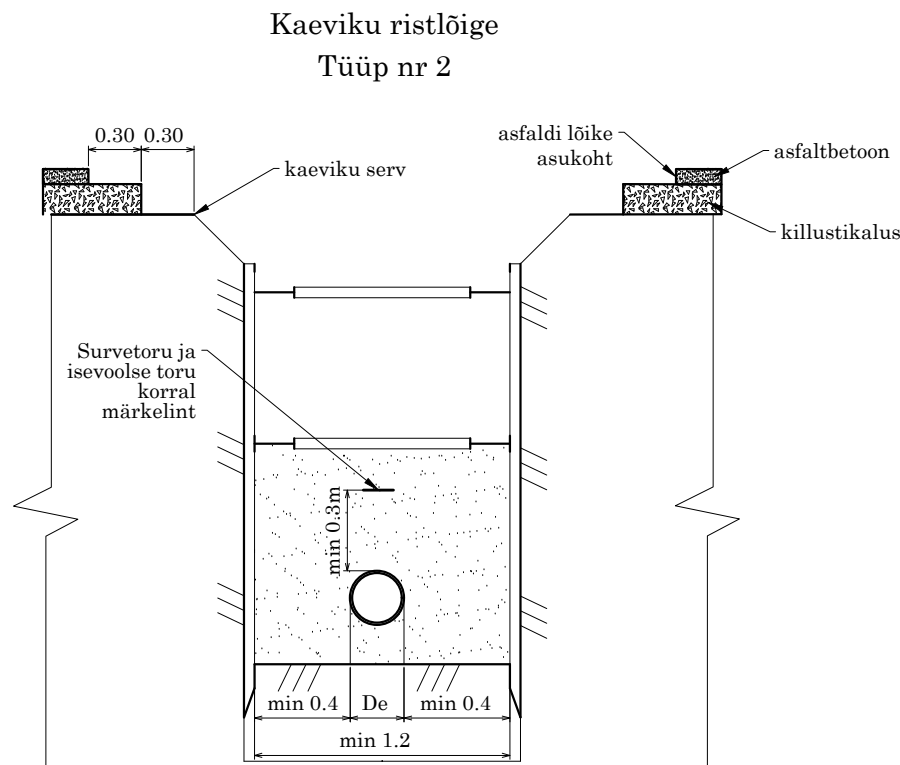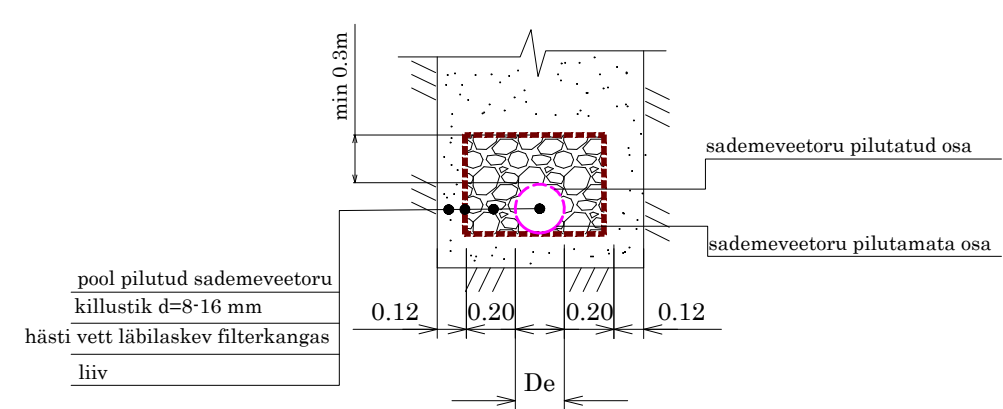

Märkused:

1. Ühikud toodud meetrites.
2. Toestamata ehituskaeviku nõlvakalde määrab Töövõtja, lähtudes konkreetse tööloigu geoloogilistest ja ilmastikutingimustest.
3. Ehituskaeviku toetamise vajadus konkreetsetes tööloiguis otsustatakse Töövõtja poolt tööde käigus, lähtudes konkreetse tööloigu geoloogilistest ning ilmastikutingimustest.

Muudatuse nr	Kuupäev:	Projekteeris:	Selgitus:

Altren Projekt OÜ MTR nr EEP002873 reg. 21.02.2014 Vana-Hansu, Suure-Rakke küla Elva vald Tartumaa 61113 Tel: +372 53402723	Töö nimetus:		Tellija:	
	Kambja vallas Soinaste külas asuvate Kasela, Karli ja Kuslapuu tn 1 taristu projekt		Kuldpuu Metsamaad OÜ	
			Ehitusprojekti koostaja:	
			Altren Projekt OÜ	
	Objekti aadress või aadressid:		Mõotkava:	
Kasela, Karli, Kuslapuu tn, Soinaste küla, Kambja vald, Tartumaa		Töö nr :	T2522	
Vastutav isik:		Allkiri:	Joonise digiaadress:	
Sven Jäämees		/allkirjastatud digitaalselt/	T2522_TP_VKV-6-01_jaotised.dwg	
Projekteerija:		Allkiri:	Joonise nr :	
Vahur Laas		/allkirjastatud digitaalselt/	VKV-6-01	
Kuupäev/versioni nr:		Projekti tunnus:	Projekti staadium:	
07.05.2026/v01		T2522	TP	