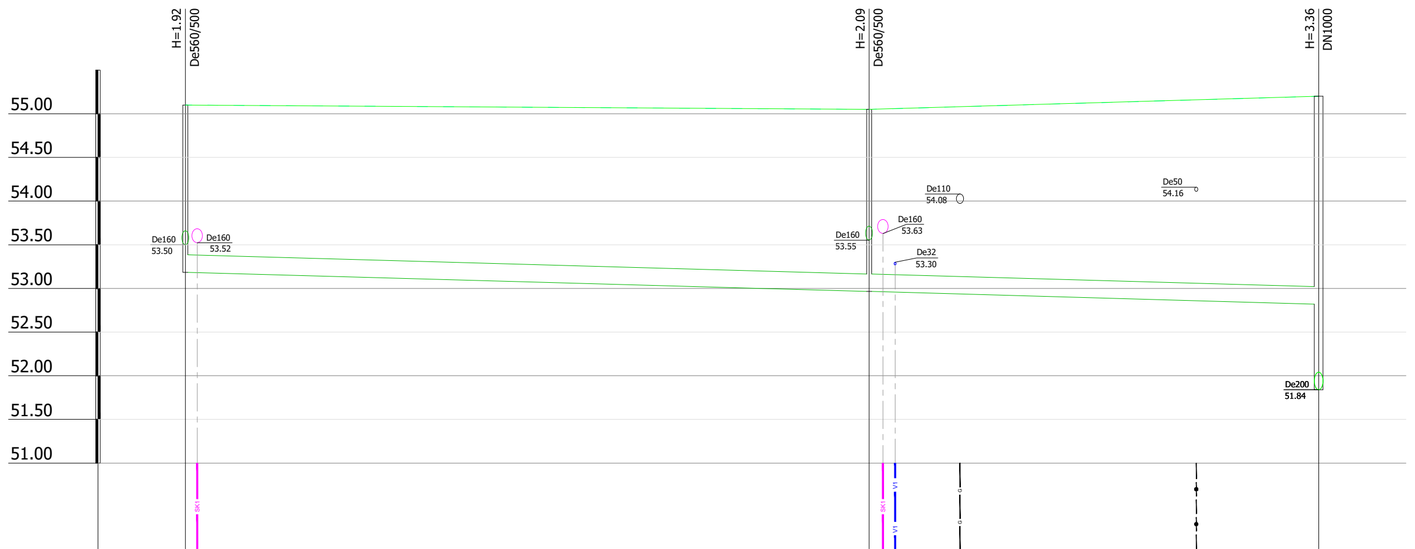

Mhor: 1:200
Mver: 1:50

KAEVU TÄHIS	K1-1	K1-2	OK-1
OLEMASOLEVA MAAPINNA KÕRGUS (m ABS)	55.10	55.05	55.20
PROJEKTEERITUD MAAPINNA KÕRGUS (m ABS)	55.10	55.05	55.20
TORU PÕHJA KÕRGUS SISEMINE (m ABS)	53.18	52.96	52.82
TORU RAJAMISSÜGAVUS	1.92	2.09	2.38
LANG	51.9m		0.007
TORU MATERJAL	PVC SN8 De200 - 51.9m		
VAHEKAUGUSED (m)	31.3	20.6	
SIRGESTATUD TRASSI PLAAN			

Märkused

1. Torustike asukoht vt joonis VKV-4-02
2. Tingmärgid vt joonis VKV-4-01
3. Ehituskaeviku tüüpristlõiked vt joonis VKV-6-01

Muudatuse nr:	Kuupäev:	Projekteerija:	Selgitus:

Altren Projekt OÜ
MTR nr EEP002873 reg. 21.02.2014
Vana-Hansu, Suure-Rakke küla Elva vald
Tartumaa 61113
Tel: +372 53402723

Ehitise aadress või aadressid:
Kasela, Karli, Kuslapuu tn, Soinaste küla, Kambja vald, Tartumaa

Vastutav isik: Sven Jäämees | Allkiri: (allkirjastatud digitaalselt)
Projekteerija: Valnur Laas | Allkiri: (allkirjastatud digitaalselt)

Tellija: Kuldpuu Metsamaad OÜ

Ehitusprojekti koostaja: Altren Projekt OÜ

Töö nimetus: Kambja vallas Soinaste külas asuvate Kasela, Karli ja Kuslapuu tn 1 taristu projekt

Joonise nimetus: Reoveekanalisatsioonitorustiku pikiprofiil K1-1 kuni OK-1

Mõõtkava:

Töö nr: T2522

Joonise digiaadress: T2522_TP_VKV-v6-03_v01.dwg

Joonise nr: VKV-6-03

Kuupäev/versiooni nr: 07.05.2026/v01

Projekti tunnus: T2522

Projekti staadium: TP