


Mhor: 1:500  
Mver: 1:50

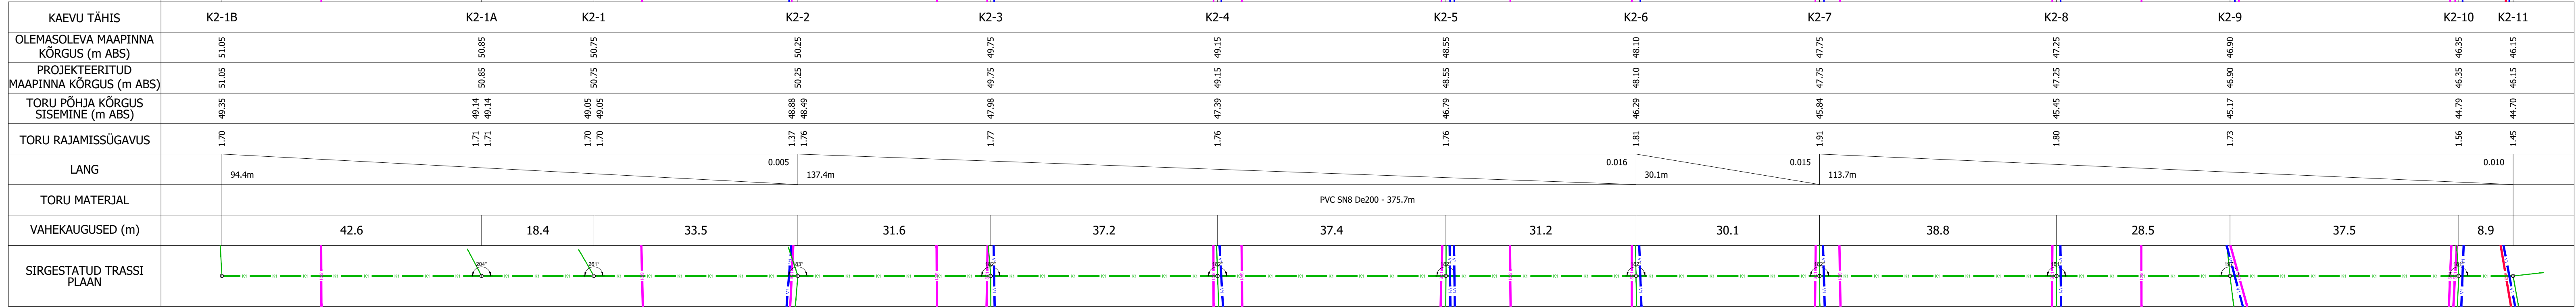

Märkused

- Torustike asukoht vt joonis VKV-4-02
- Tingmärgid vt joonis VKV-4-01
- Ehituskaeviku tüüpristlõiked vt joonis VKV-6-01

Mudatuse nr	Kuupäev:	Projekteeris:	Solgitus:	Töo nimetus:		Tellijä:		Ehitusprojekti koostaja:		Möödkava:		Joonise digitaalsus:		Joonise nr:		VKV-6-06	
				Kambja vallas Soinaste külas asuvate Kasela, Karli ja Kuslapuu tn 1 taristu projekt		Kuldpuu Metsamaa OÜ		Altren Projekt OÜ		T2522		T2522.TP.VKV-6-06.dwg		T2522		VKV-6-06	
				Reoveekanalisisoonitorustiku pikiprofil K2-1B kuni K2-11		Kambja vallas Soinaste külas asuvate Kasela, Karli ja Kuslapuu tn 1 taristu projekt		Altren Projekt OÜ		T2522		T2522.TP.VKV-6-06.dwg		T2522		VKV-6-06	
				07.05.2026/v01		Kambja vallas Soinaste külas asuvate Kasela, Karli ja Kuslapuu tn 1 taristu projekt		Altren Projekt OÜ		T2522		T2522.TP.VKV-6-06.dwg		T2522		VKV-6-06	