


SK4-2

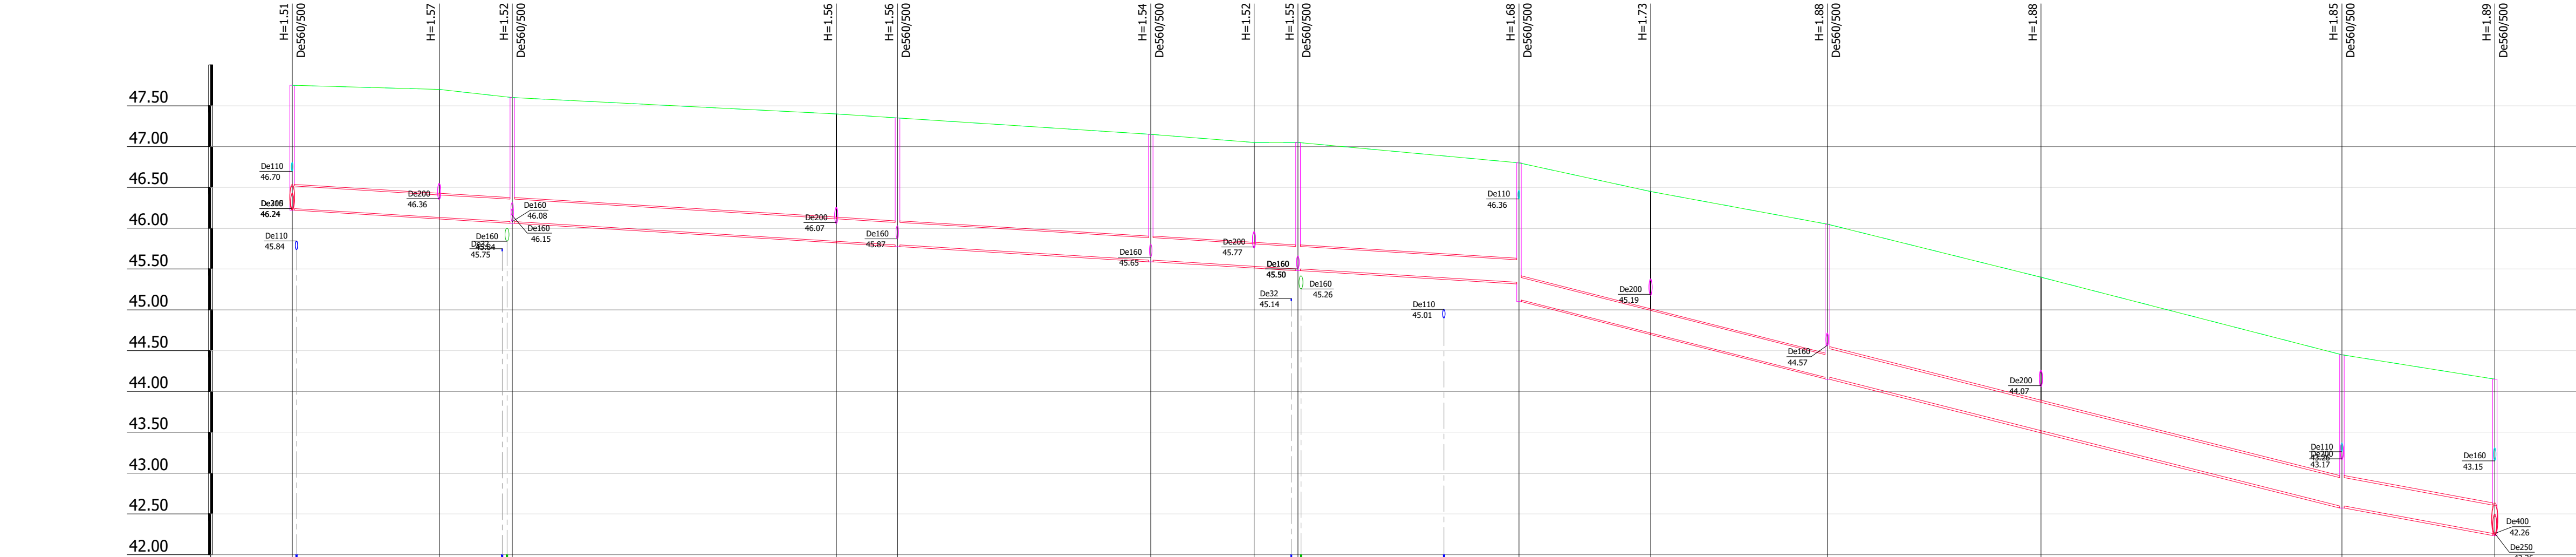

Mhor: 1:500
Mver: 1:50

KAEVU TÄHIS	SK4-10		SKPY4-5	SK4-11		SKPY4-6		SK4-12		SK4-13		SKPY4-7		SK4-14		SK4-15		SKPY4-8		SK4-16		SKPY4-9		SK4-16A		SK4-17					
OLEMASOLEVA MAAPINNA KÕRGUS (m ABS)	47.75		47.70	47.60		47.40		47.35		47.15		47.05		47.05		46.80		46.45		46.05		45.40		44.45		44.15					
PROJEKTEERITUD MAAPINNA KÕRGUS (m ABS)	47.75		47.70	47.60		47.40		47.35		47.15		47.05		47.05		46.80		46.45		46.05		45.40		44.45		44.15					
TORU PÕHJA KÕRGUS SISEMINE (m ABS)	46.24		46.13	46.08		45.84		45.79		45.61		45.53		45.50		45.34 45.12		44.72		44.17		43.52		42.60		42.26					
TORU RAJAMISSÜGAVUS	1.53		1.59	1.54		1.58		1.57		1.56		1.54		1.57		1.48 1.70		1.75		1.90 1.90		1.91		1.88		1.92					
LANG	150.5m																														
TORU MATERJAL	PE/PP SN8 De315 - 188.3m																							PE/PP SN8 De400 - 81.9m							
VAHEKAUGUSED (m)	18.0		9.0	39.8					7.5	31.1					12.7	5.4	27.1					16.2	21.7		26.2		36.9			18.8	
SIRGESTATUD TRASSI PLAAN																															

Märkused

- Torustike asukoht vt joonis VKV-4-02
- Tingmärgid vt joonis VKV-4-01
- Ehituskaeviku tüüpristlõiked vt joonis VKV-6-01

	</
--	--	----