


SK6-1

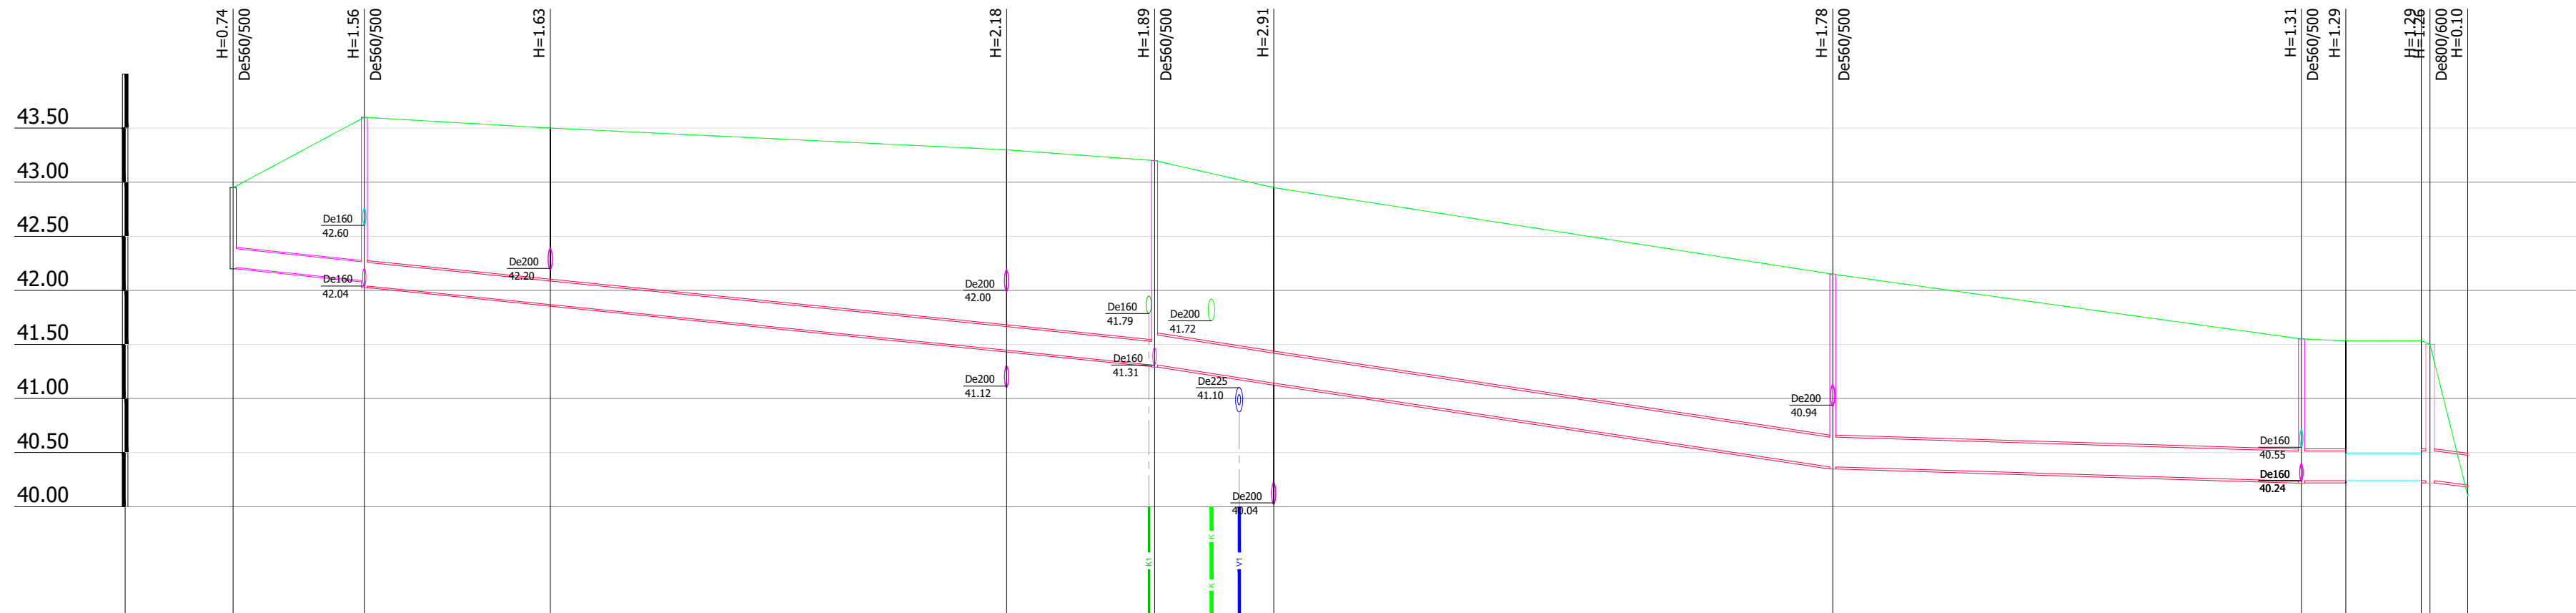

Mhor: 1:500
Mver: 1:50

[illegible]

Märkused

1. Torustike asukoht vt joonis VKV-4-02
2. Tingmärgid vt joonis VKV-4-01
3. Ehituskaeviku tüüpristlõiked vt joonis VKV-6-01

[illegible]