


V5-3

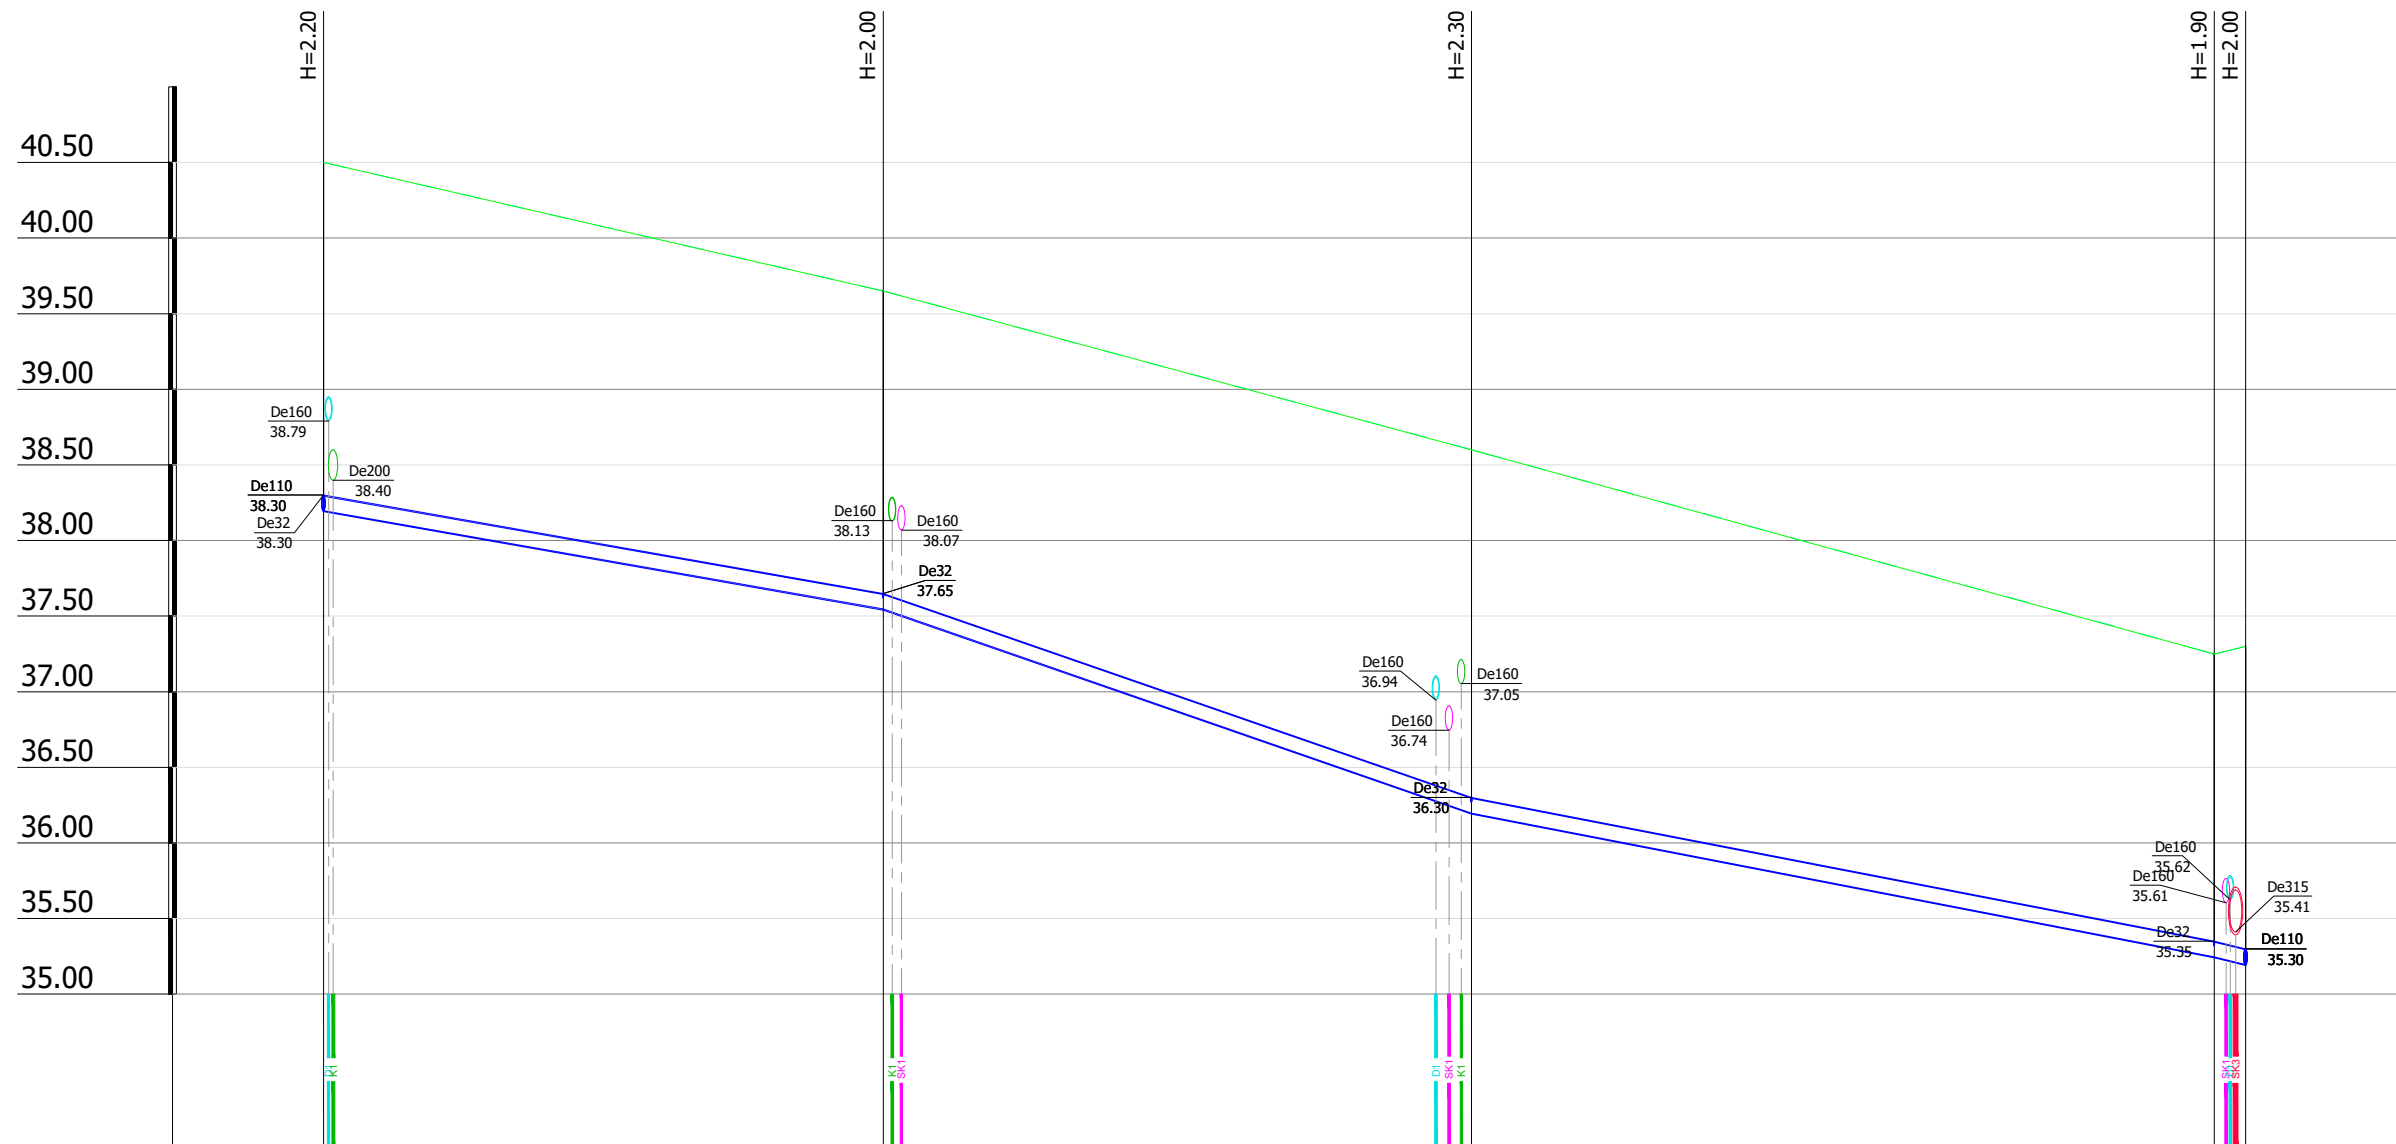

Mhor: 1:500  
Mver: 1:50

KAEVU TÄHIS	V5-11	V5-25	V5-26	V5-27	V5-22
OLEMASOLEVA MAAPINNA KÕRGUS (m ABS)	40.50	39.65	38.60	37.25	37.30
PROJEKTEERITUD MAAPINNA KÕRGUS (m ABS)	40.50	39.65	38.60	37.25	37.30
TORU KÕRGUS PEALT (m ABS)	38.30	37.65	36.30	35.35	35.30
TORU RAJAMISSÜGAVUS	2.20	2.00	2.30	1.90	2.00
LANG	37.0m	0.018 38.9m	0.035 49.1m	0.0024 2.1m	
TORU MATERJAL	PE PN10 De110 - 127.1m				
VAHEKAUGUSED (m)	37.0	38.9	49.1	2.1	
SIRGESTATUD TRASSI PLAAN					

Märkused

1. Torustike asukoht vt joonis VKV-4-02
2. Tingmärgid vt joonis VKV-4-01
3. Ehituskaeviku tüüpristlõiked vt joonis VKV-6-01

[illegible]