


KATASTRİÜKSUSE ANDMED	
Positsiooni number:	81
Katastriüksuse tunnus:	72701:001:1300
Katastriüksuse lähiaadress:	Allikapõllu
Omandivorm:	Riigiomand
Maaüksuse pindala (ha/m ²):	3.62 ha
Äralõige 1 (m ²):	9481
Kinnistul kavandatud tegevuste kirjeldus:	Ringristmiku rajamine, kogujatee rajamine, hooldustee rajamine

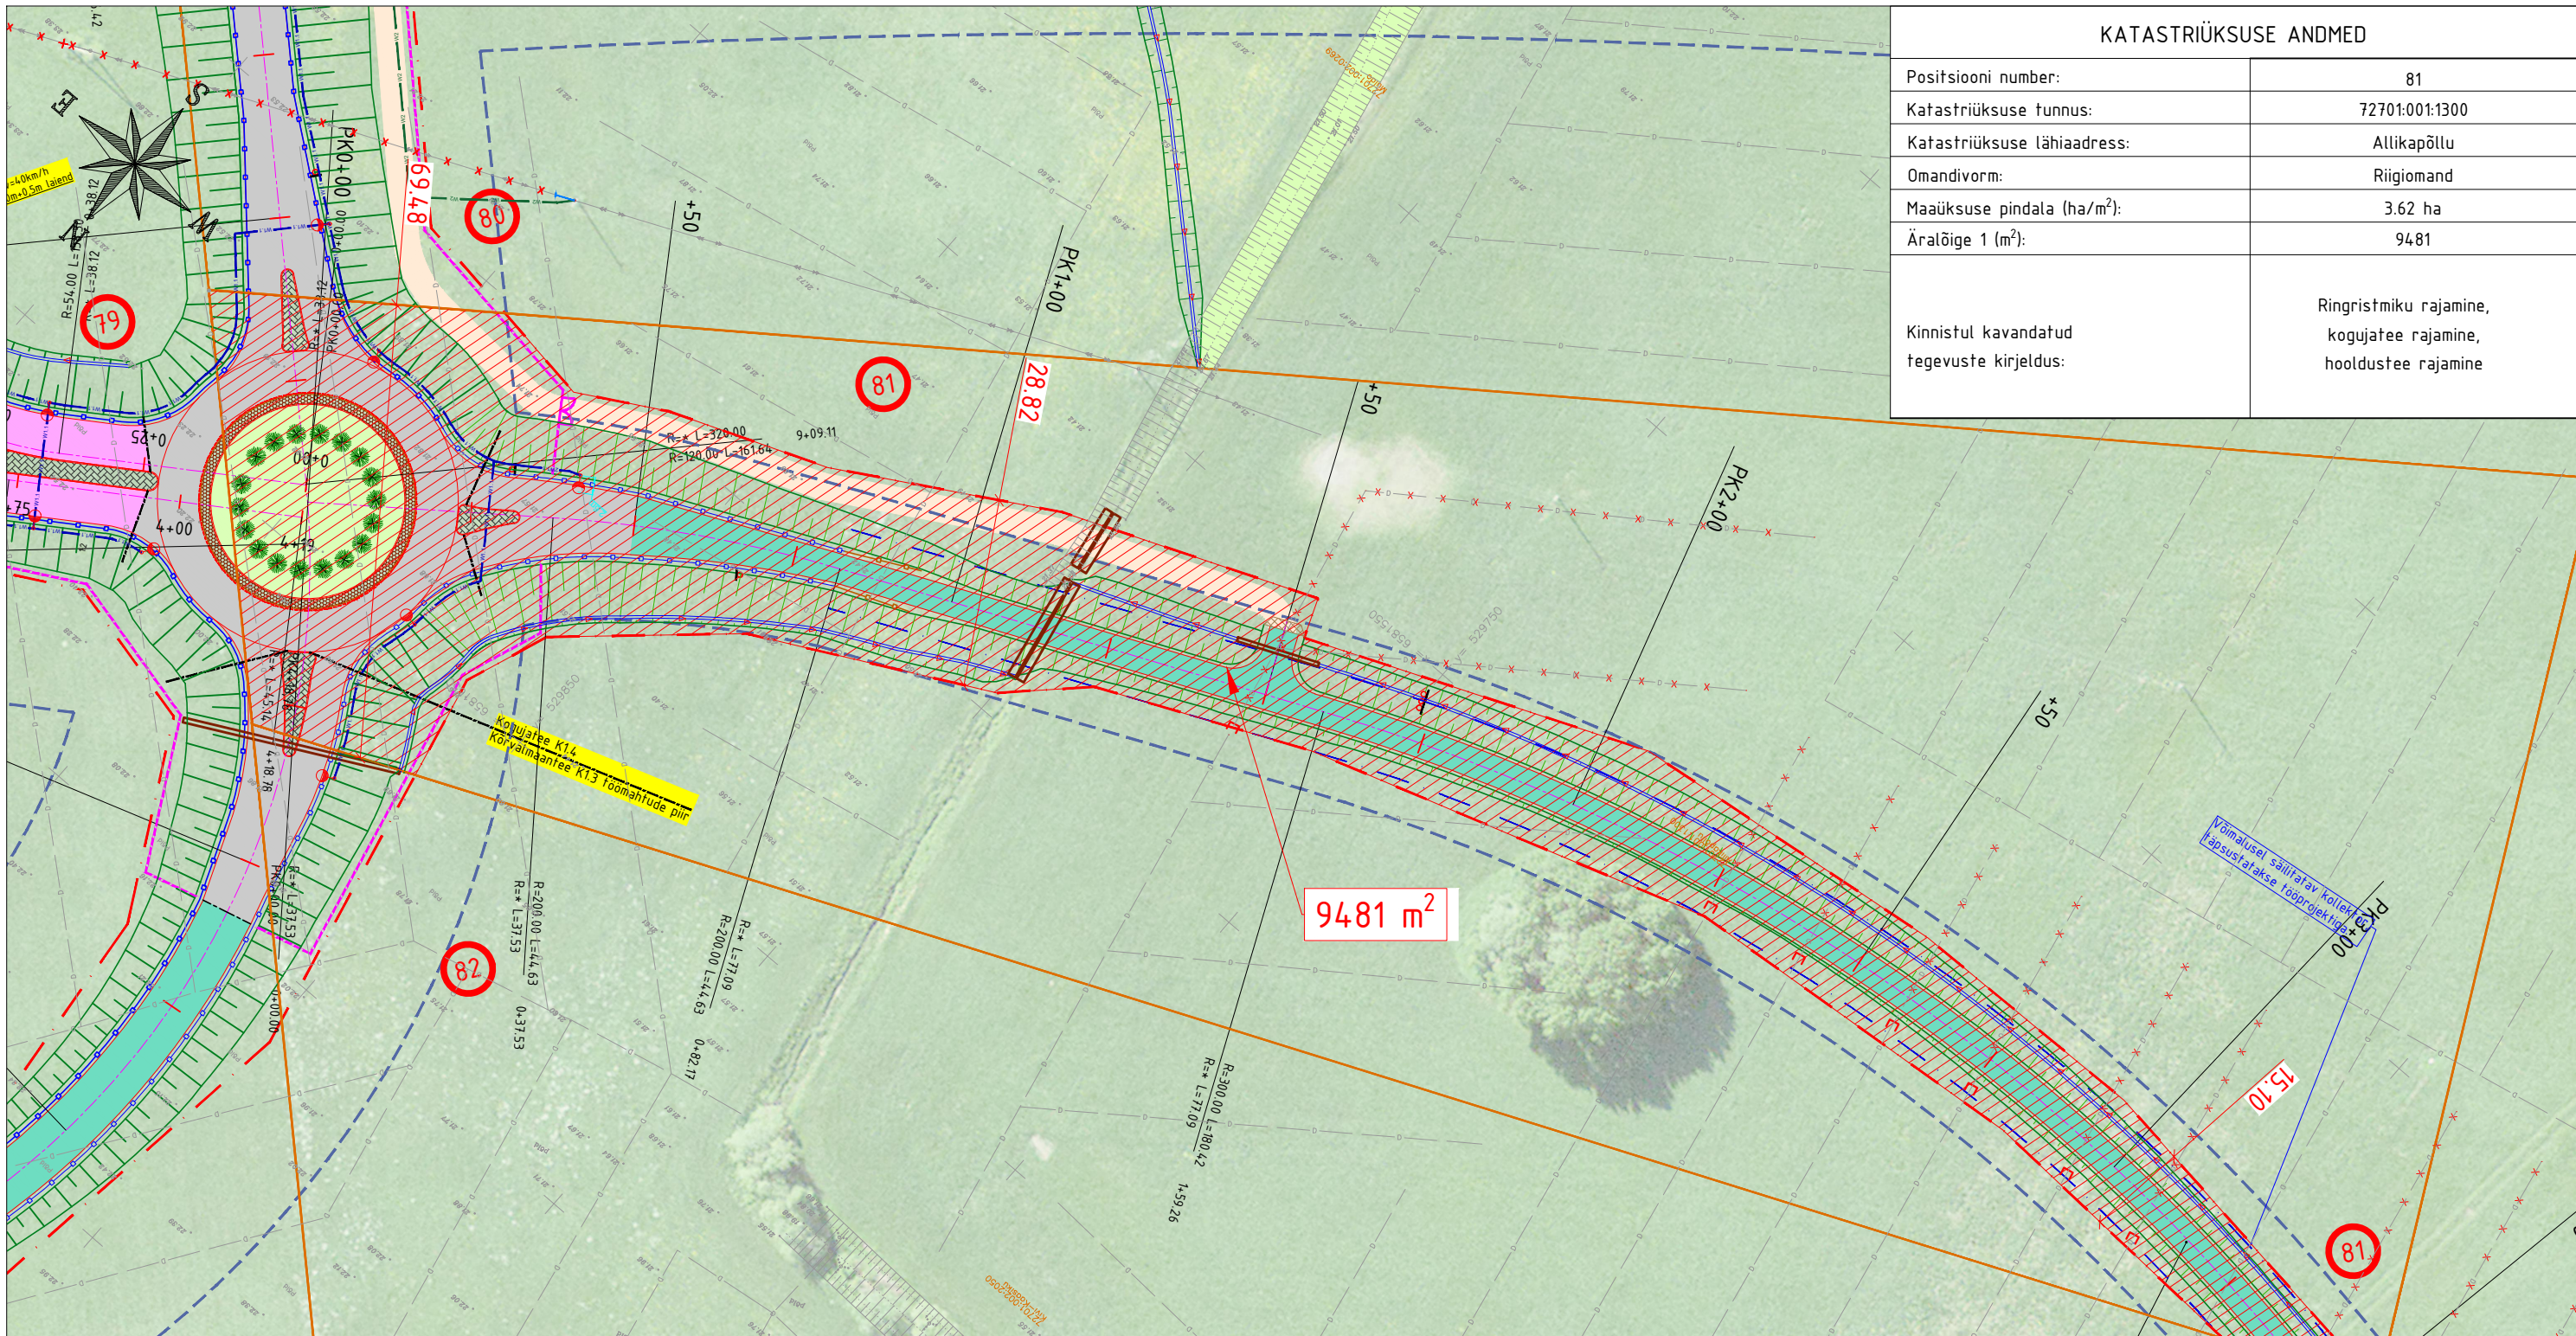

Tingmärgid

- | | | | |
|--|--|--|--------------------------------------|
| | Katastriüksuse/kinnistu piir | | Proj. hooldetehnika koridor |
| | Projekteeritud teemaa piiri | | Projekteeritud ulukitara |
| | Projekteeritud sõidutee ülekate eelneva freesimisega | | Projekteeritud teekaitsevöönd |
| | Projekteeritud sõidutee asfaltbetoonkate (tüüp 1) | | Projekteeritud tee telg |
| | Projekteeritud sõidutee asfaltbetoonkate (tüüp 2a, tüüp 2b) | | Projekteeritud asfaltkatte serv |
| | Projekteeritud sõidutee asfaltbetoonkate (tüüp 3, tüüp 4) | | Projekteeritud tugipeenna serv |
| | Projekteeritud mahasõidu asfaltbetoonkate (tüüp 5a), proj. jalgteede asfaltbetoonkate (tüüp 6) | | Projekteeritud sõidutee äärekivi |
| | Projekteeritud kruuskate (tüüp 5b), projekteeritud klompkivikate (tüüp 8) | | Projekteeritud mürasein |
| | Projekteeritud betoonkivisillutus (tüüp 7 hall/punane) | | Perspektiivne mürasein |
| | Projekteeritud haljastus (murukülv, kasvupinnase paksus 5-7cm / 15cm) | | Projekteeritud truup (voolu suunaga) |
| | Projekteeritud nõlv | | Likvideeritav objekt |
| | Projekteeritud äralõige (TRAM) | | Likvideeritav mahasõit |
| | | | Kinnistu positsiooni number |

SELEKTOR
 Selektor Projekt OÜ
 reg kood 12503987
 Pärnu mnt 186, Tallinn, 11314
 Tel 56 565 000, selektor@selektor.ee
 MTR reg. nr : EEP003348
 TEL002841

TELLUJA	Transpordiamet			
OBJEKT	Riigitee nr 8 Tallinn - Paldiski km 13,9-24,2 Harku - Keila lõigu eelprojekt			
LÕIK	Km 13,9 - 16,7			
PROJEKTEERIJALD	ALLKIRI	PROJ NR	JOONISE NR	PROJ ETAPP
E.Rebane		P22007	KJ-81	Eelprojekt
VASTUTAV PROJEKTEERIJALD	ALLKIRI	MOOTKAVA	REV	
E.Potisepp		1:1000	0	
PROJEKTJUHT	ALLKIRI			
T.Jõe				