


## Isikliku kasutusõiguse seadmise plaan

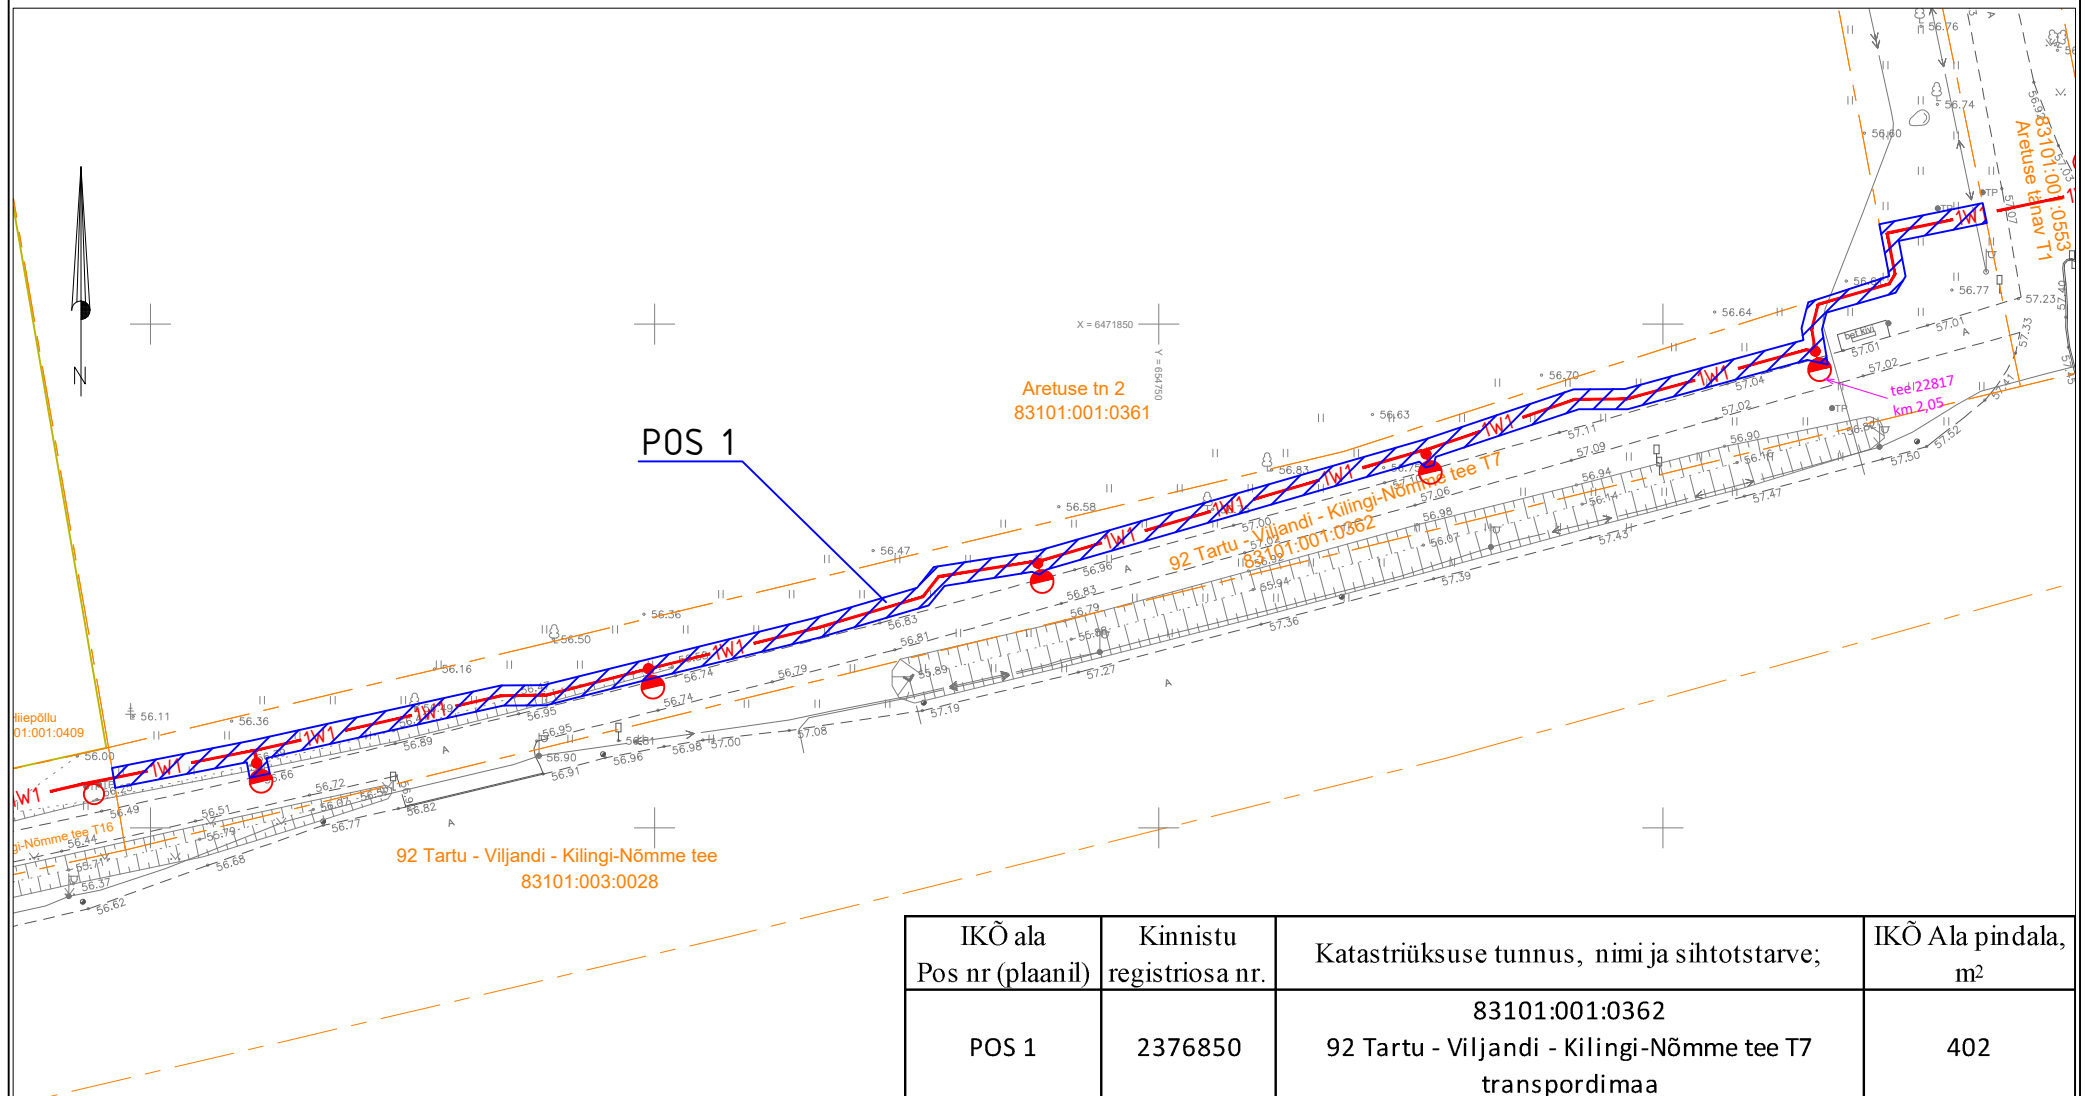

| IKÕ ala<br>Pos nr (plaanil) | Kinnistu<br>registrios nr. | Katastriüksuse tunnus, nimi ja sihtotstarve;                                  | IKÕ Ala pindala,<br>m² |
|-----------------------------|----------------------------|-------------------------------------------------------------------------------|------------------------|
| POS 1                       | 2376850                    | 83101:001:0362<br>92 Tartu - Viljandi - Kilingi-Nõmme tee T7<br>transpordimaa | 402                    |

- |                                                                                     |                                                                                      |
|-------------------------------------------------------------------------------------|--------------------------------------------------------------------------------------|
|  | Isikliku kasutusõiguse seadmise ala                                                  |
|  | Katastriüksuste piirid                                                               |
|  | Projekteeritud tänavavalgustuse maakaabel<br>Projekteeritud maakaabli pikkus ca 205m |
|  | Projekteeritud valgusti torumastil H=6m                                              |

|   |                      |                               |                       |
|---|----------------------|-------------------------------|-----------------------|
| Projekti nimi / address<br>Riigitee nr.22817 km 2,03-3,30 - Haage jalgteee valgustuse projekt.<br>Märja alevik Haage küla, Tartu linn, Tartumaa |                      |                               | Töö nr<br>96175K4     |
| Koostaja<br>Heigo Lomp<br>AS Stik-Elekter / Projekteerija<br>Tel: 53440061 / E-post: heigo@stik-elekter.ee                                      | Mõõtkaava<br>M 1:750 | Leht / formaat<br>Leht 1 / A4 | Kuupäev<br>15.09.2026 |