



# VAADE 35

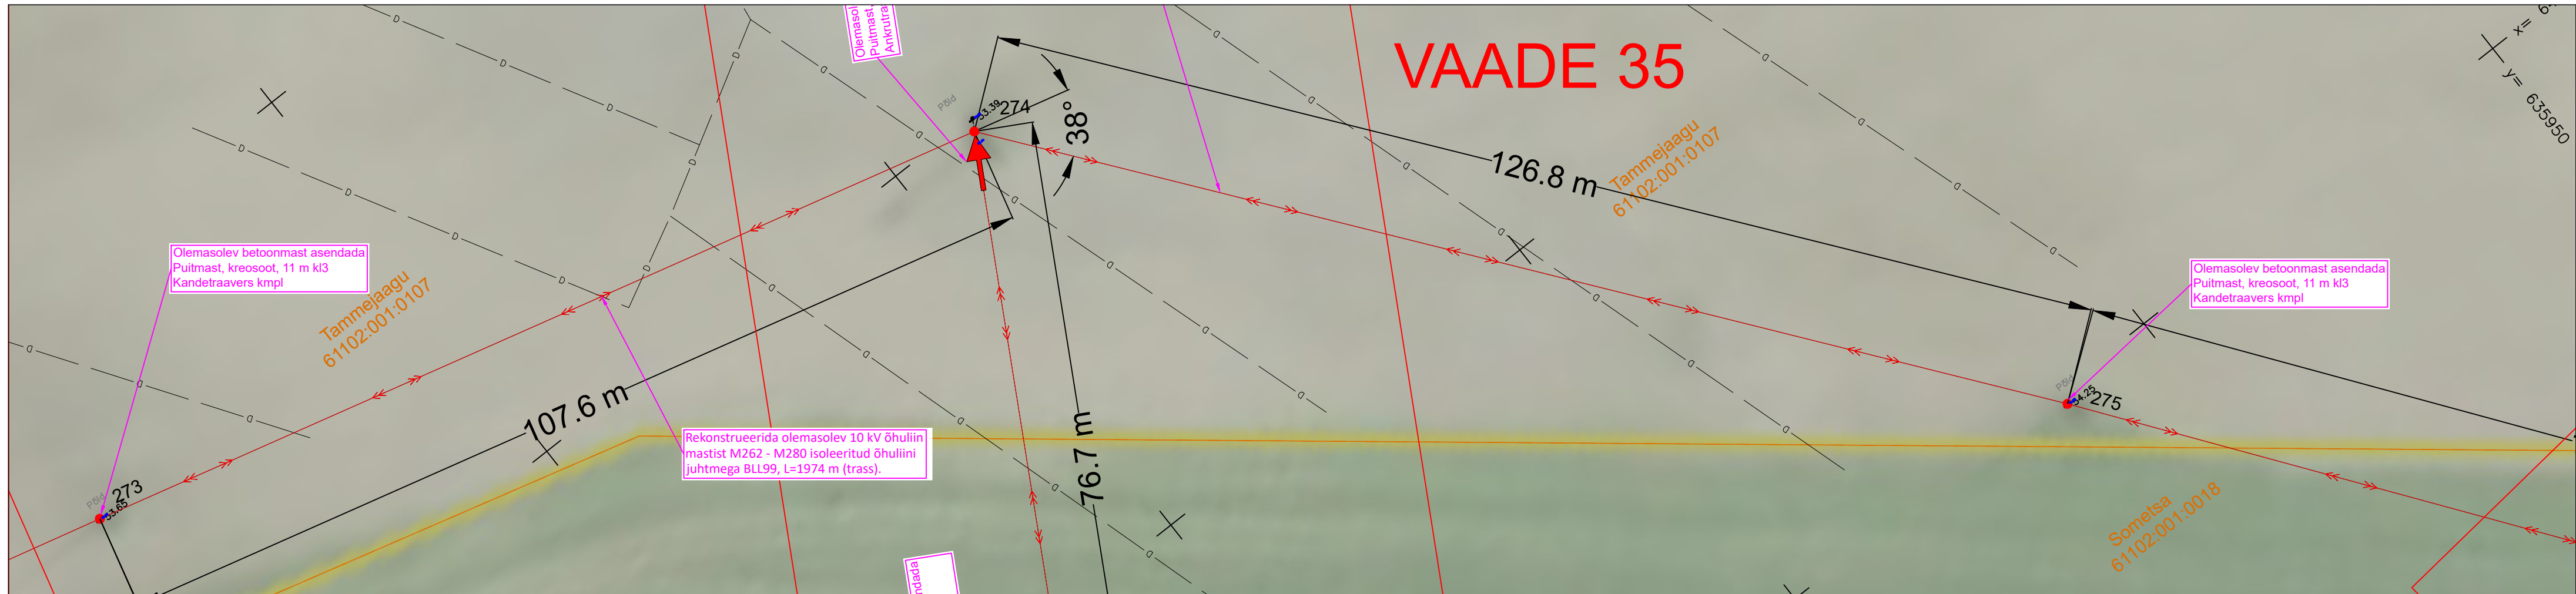

# VAADE 36

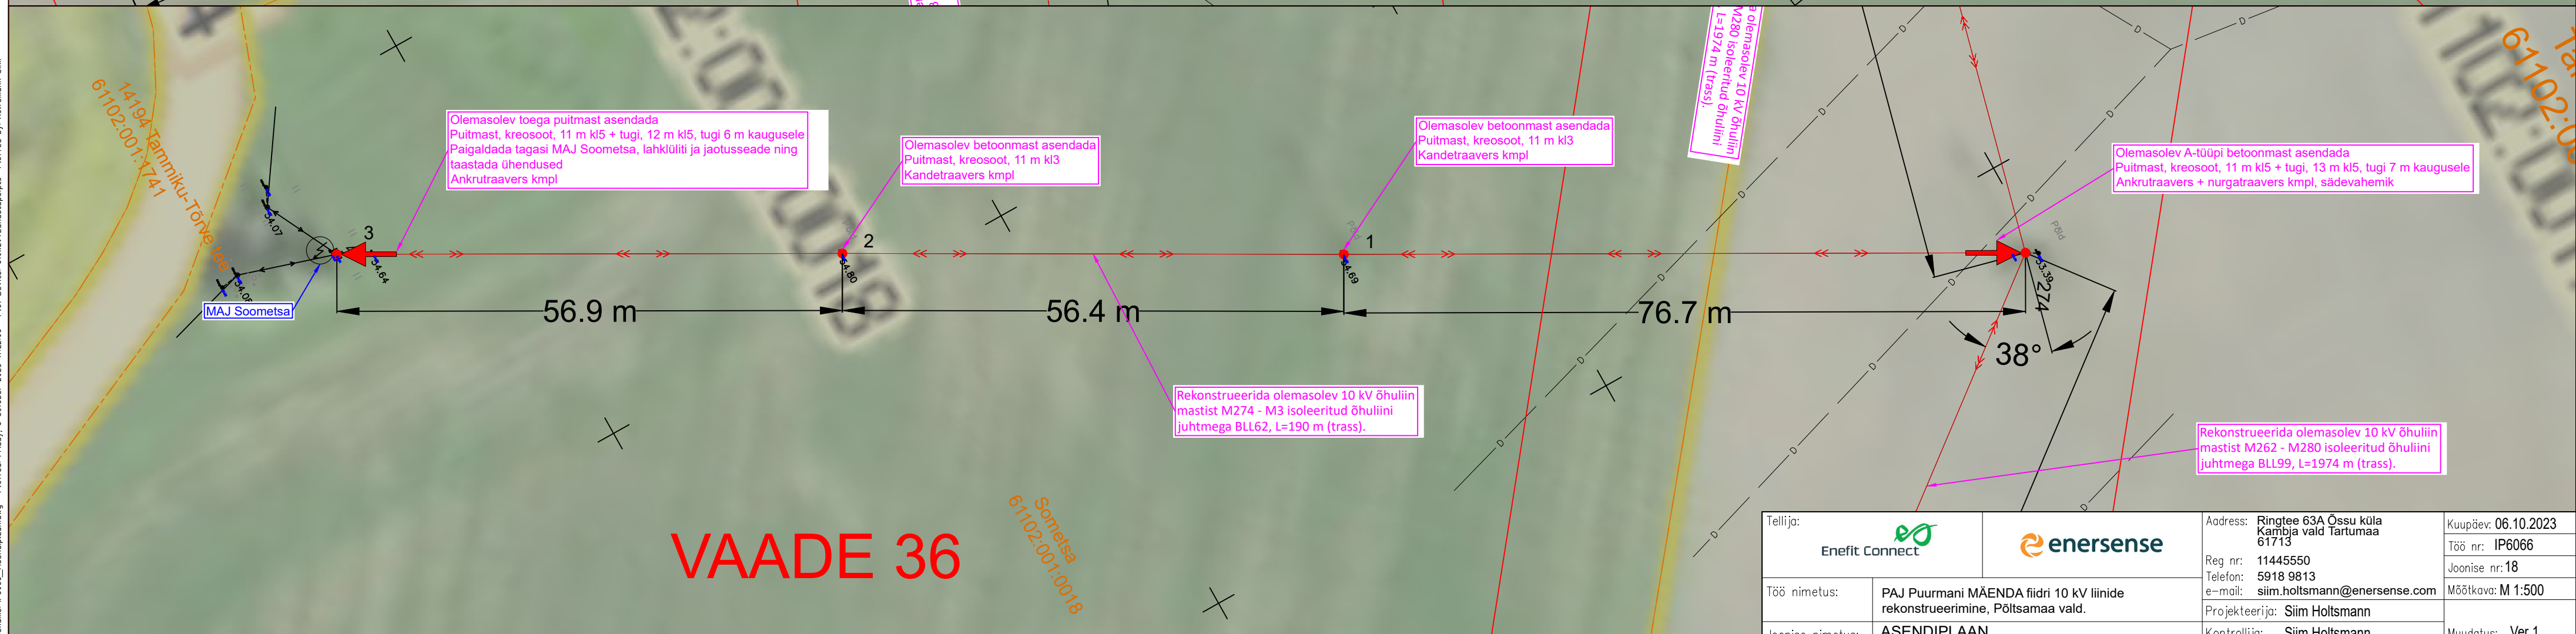

Filename: IP6066\_Asendiplaan.dwg Plotted: Friday, 6 October 2023 17:22:06 Plot Device: 60x297Landscape.pc5 Plotted by: Holtmann Siim

Tellija:	Enefit Connect	enersense	Address: Ringtee 63A Össu küla Kambja vald Tartumaa 61713	Kuupäev: 06.10.2023
Töö nimetus:	PAJ Puurmani MÄENDA fidiid 10 kV liinide rekonstrueerimine, Põltsamaa vald.		Reg nr: 11445550 Telefon: 5918 9813 e-mail: siim.holtmann@enersense.com	Töö nr: IP6066
Joonise nimetus:	ASENDIPLAAN		Projekteerija: Siim Holtmann	Joonise nr: 18
		Kontrollija: Siim Holtmann		Mõõtkava: M 1:500
				Muudatus: Ver 1