


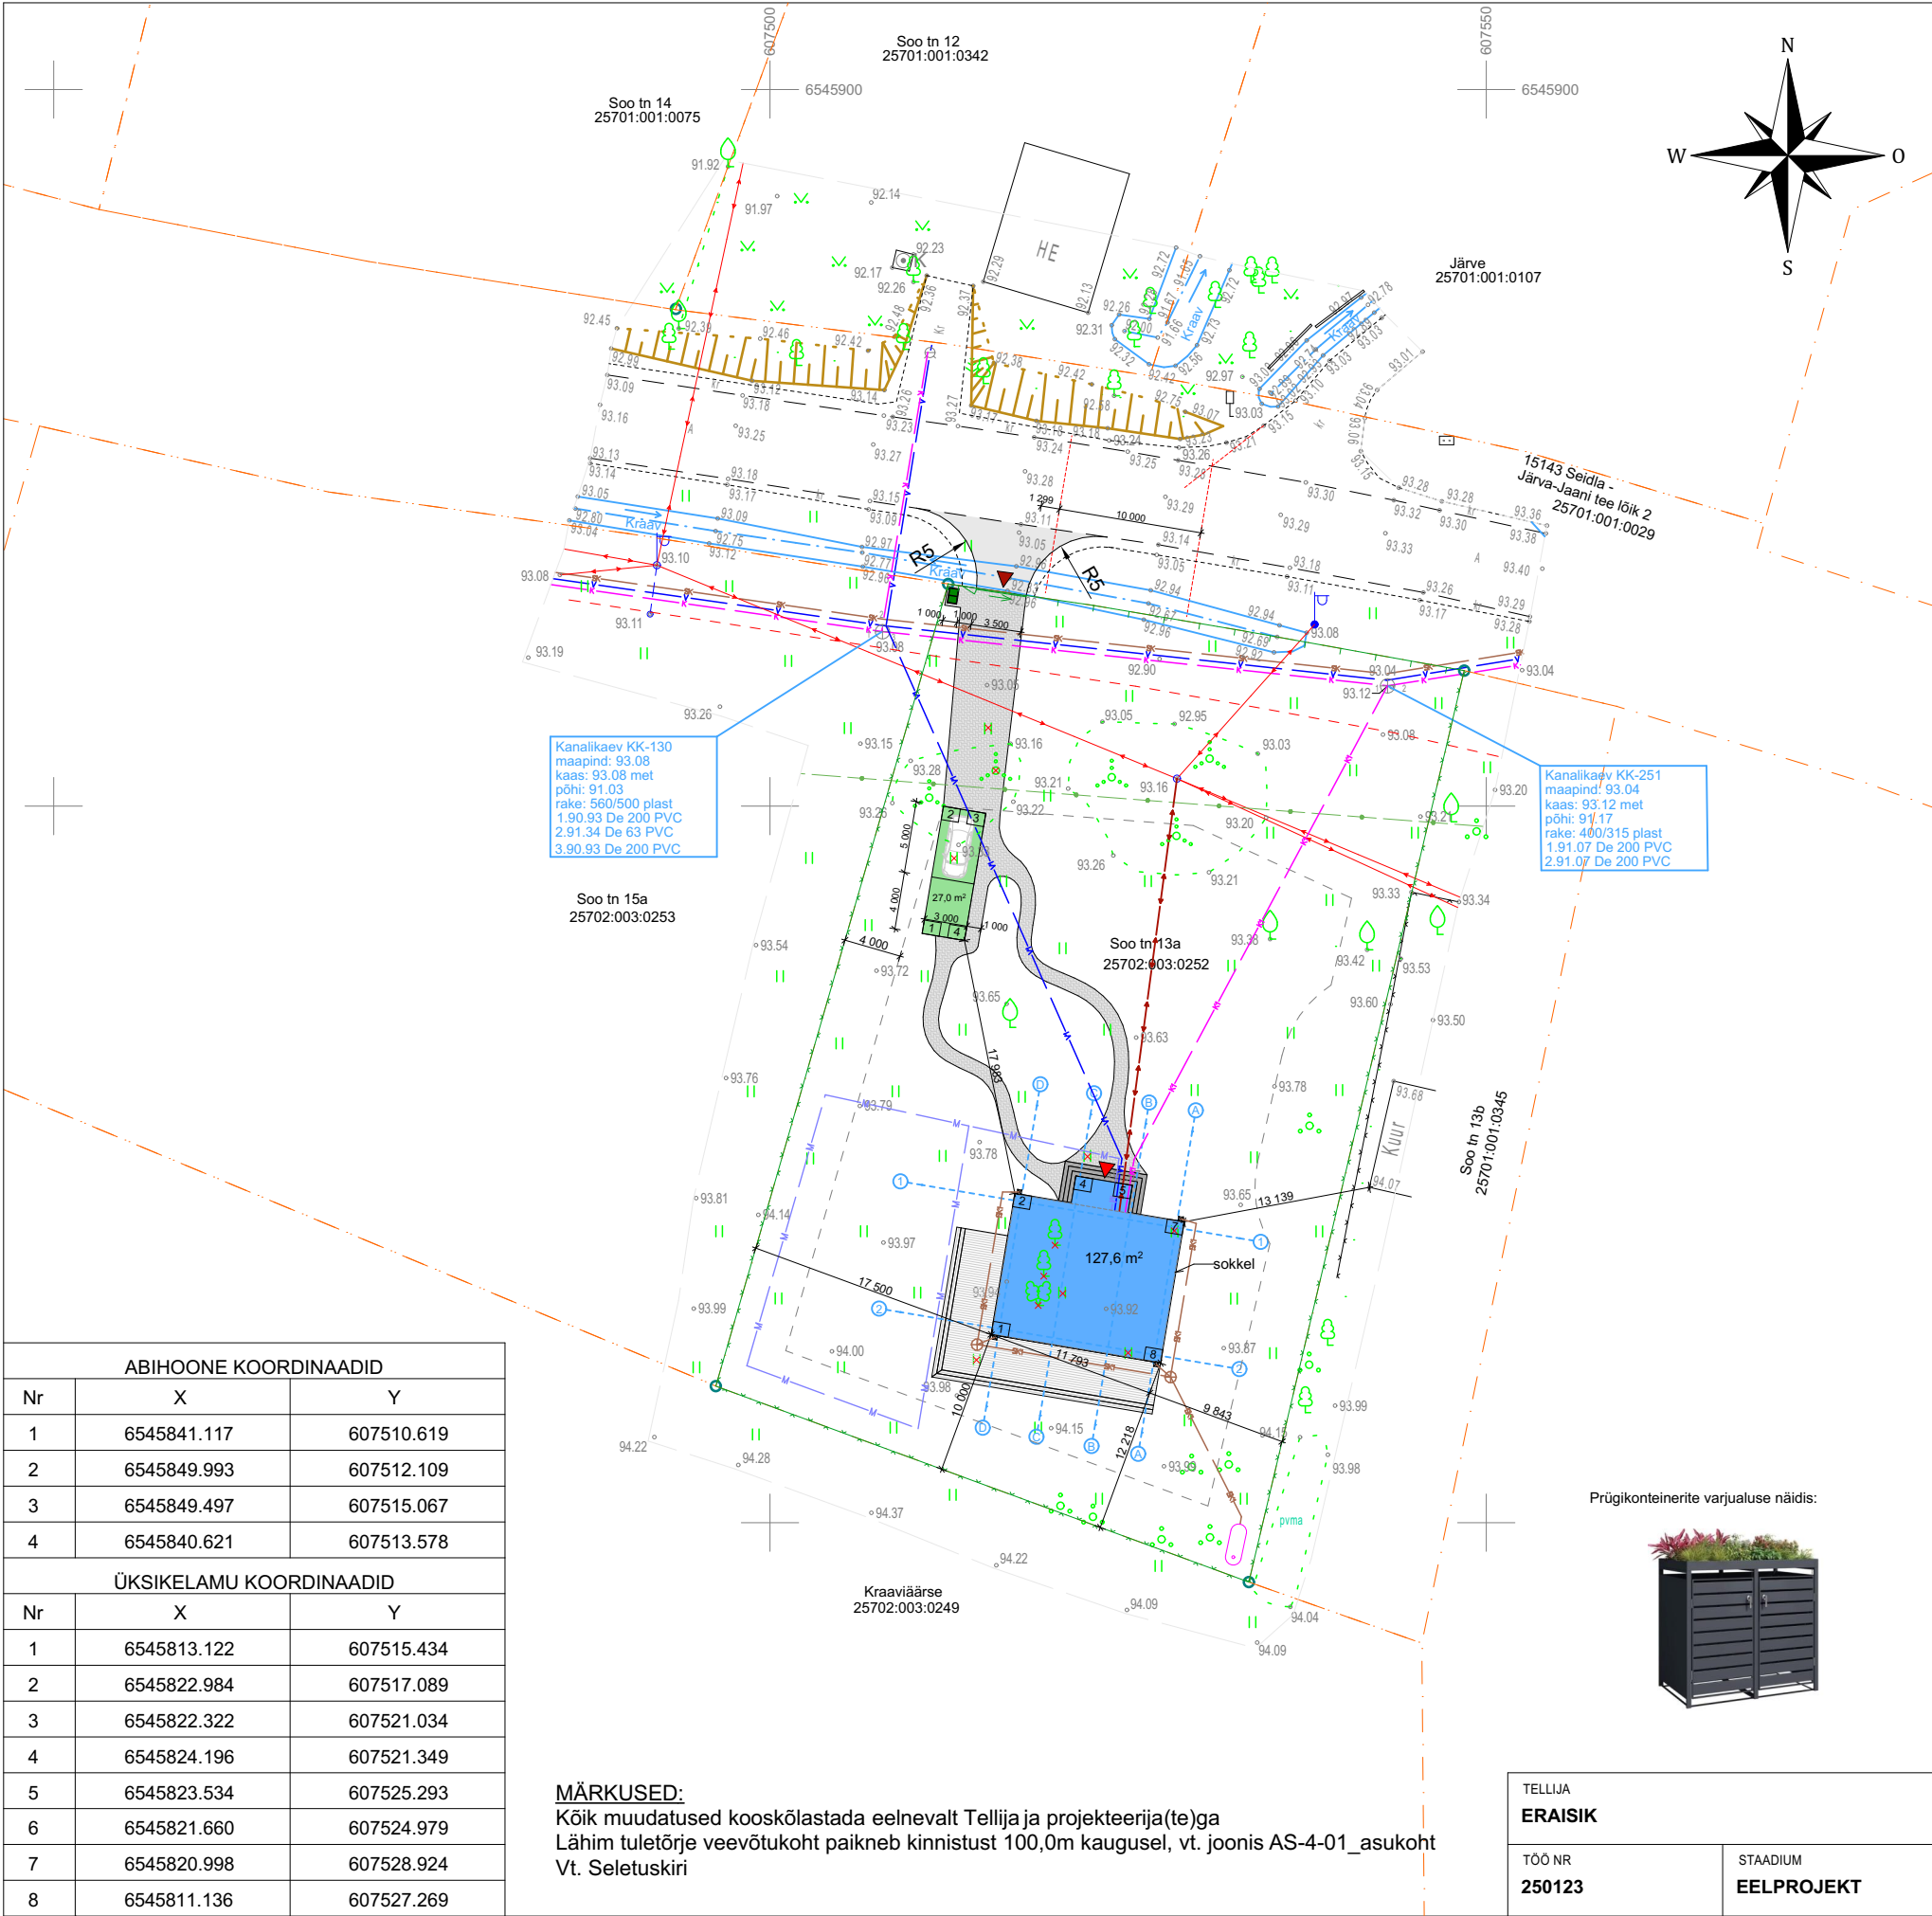

TINGMÄRGID:

	KRUNDI PIIR
	PROJ. ABIHOONE
	PROJ. ÜSIKELAMU
	PROJ. BET. VÄLISTREPP
	PROJ. TERRASS
	PROJ. TÄNAVAKIVI
	PROJ. ASFALTKATTEGA SISSESÕIDUTEE
	LIKVIDEERITAV KÕRGHALJASTUS JA MURUKATE
	OL.OL. SÄILITATAVKÕRGHALJASTUS JA MURUKATE
	PÄÄS KINNISTULE
	PÄÄS HOONESSE
	TÄNAVAVALGUSTUS
	OL.OL. VEETRASS
	PROJ. VEETRASS
	OL.OL. KANALISATSIOONITRASS
	PROJ. KANALISATSIOONITRASS
	OL.OL. SADEVEEKANALISATSIOON
	PROJ. SADEVEEKANALISATSIOON
	OL.OL. ELEKTRI MADALPINGE ÕHULIIN
	PLANEERITAV ELEKTRI MADALPINGE KAABEL
	PLANEERITAV MAAKÜTTE TORUSTIK
	OL.OL. SIDE KAABEL
	PLANEERITAV SADEMEVEE KOGUMISMAHUTI 3m³
	PROJ. VÕRKAED
	PROJ. LAUDIS AED
	PROJ. JÄLGVÄRAV JA LIUGVÄRAV
	PROJ. VARJUTATUD PRÜGIKONTEINERID

TEHNILISED ANDMED:	
KATASTRITUNNUS	25702:003:0252
KRUNDI PINDALA	2347 m²
MAA SIHTOTSTARVE	elamumaa 100%
TÄISEHITUSPROTSENT	5,4% + 1,2% = 6,6%

PROJ. ÜSIKELAMU	
KASUTUSKOOD	11101
EHITISEALUNEPIND	127,6 m²
SULETUD NETOPIND	93,2 m²
SELLEST: ELURUUMIDE PIND	89,0 m²
TEHNILINE PIND	4,2 m²
KÕETAV PIND	93,2 m²
KORRUSELISUS	1
TUBADE ARV	4
MAHT	628,0 m³
SELLEST:MAA-PEALNE	628,0 m³
MAA-ALUNE	0,0 m³
PIKKUS	12,0 m
LAIUS	11,9 m
KÕRGUS	5,8 m
SÜGAVUS	0,0 m
ABS. ±0,00	+94,4 m abs
ABS. KÕRGUS	+99,7 m abs
TULEPÜSIVUSASTE	TP3

PROJ. ABIHOONE	
KASUTUSKOOD	12744
EHITISEALUNEPIND	27,0 m²
SULETUD NETOPIND	8,2 m²
KÕETAV PIND	0,0 m²
KORRUSELISUS	1
MAHT	91,0 m³
SELLEST:MAA-PEALNE	91,0 m³
MAA-ALUNE	0,0 m³
PIKKUS	9,0 m
LAIUS	3,0 m
KÕRGUS	3,7 m
SÜGAVUS	0,0 m
ABS. ±0,00	+93,4 m abs
ABS. KÕRGUS	+97,0 m abs
TULEPÜSIVUSASTE	TP3

Prügikonteinerite varjualuse näidis:



ABIHOONE KOORDINAADID		
Nr	X	Y
1	6545841.117	607510.619
2	6545849.993	607512.109
3	6545849.497	607515.067
4	6545840.621	607513.578
ÜSIKELAMU KOORDINAADID		
Nr	X	Y
1	6545813.122	607515.434
2	6545822.984	607517.089
3	6545822.322	607521.034
4	6545824.196	607521.349
5	6545823.534	607525.293
6	6545821.660	607524.979
7	6545820.998	607528.924
8	6545811.136	607527.269

MÄRKUSED:
Kõik muudatused kooskõlastada eelnevalt Tellija ja projekteerija(te)ga
Lähim tuletõrje veevõtukoht paikneb kinnistust 100,0m kaugusel, vt. joonis AS-4-01_asukoht
Vt. Seletuskiri

Märkused:Koordinaadid L-EST 97süsteemis
Kõrgused EH2000 süsteemis

OÜ Geodeesia SAR
MRT Reg. nr EG10282011-0001
E-mail. geodeesiasar@geodeesiasar.ee
Tel. 5074157
Töö nr. TO11-25

TELLIJA ERAIK		TÖÖ NIMETUS ÜSIKELAMU JA ABIHOONE PROJEKTEERIMINE	OBJEKTI AADRESS Soo tn 13a, Järva-Jaani alev, Järva vald, Järva maakond	
TÖÖ NR 250123	STAADIUM EELPROJEKT	JOONISE NIMETUS ASENDIPLAAN, TEHNILISED ANDMED	JOONISE TÄHIS AS-4-02	MÕÖTKAVA 1:500
Architecture4yourProjects OÜ Reg. kood 16356070 info@a4yp.ee, GSM +372 5741 5507		PROJEKTIIUHT PRIIT ALBRI	TEOSTUSAEG 21.05.2025	MUUDETUD
ARHITEKT MARIANNA JEVONEN		VASTUTAV SPETSIALIST ENE PRIIMETS KUTSETUNNISTUS NR 179769		