



Diagram illustrating the layout of a cable corridor (Liinikoridori puhastamise ala) showing various lines and project markers:


- Kinnistu piir (Property boundary)
- Maantee kaitsevööndi piir (Road safety zone boundary)
- 0,4 kV õhuliin (0.4 kV overhead line)
- 0,4 kV kaabelliin (0.4 kV cable line)
- 10kV kaabelliin (10 kV cable line)
- 10kV õhuliin (10 kV overhead line)
- Proj. õhuliini juhtme asendamine (Project: replacement of overhead line conductors)
- Proj. õhuliini post (Project: overhead line pole)
- Proj. õhuliini posti tugi (Project: overhead line pole support)
- Proj. õhuliini posti tõmmits (Project: overhead line pole clamp)
- Proj. mastalajaam (Project: mast station)
- Liinikoridori puhastamise ala (Cable corridor cleaning area)

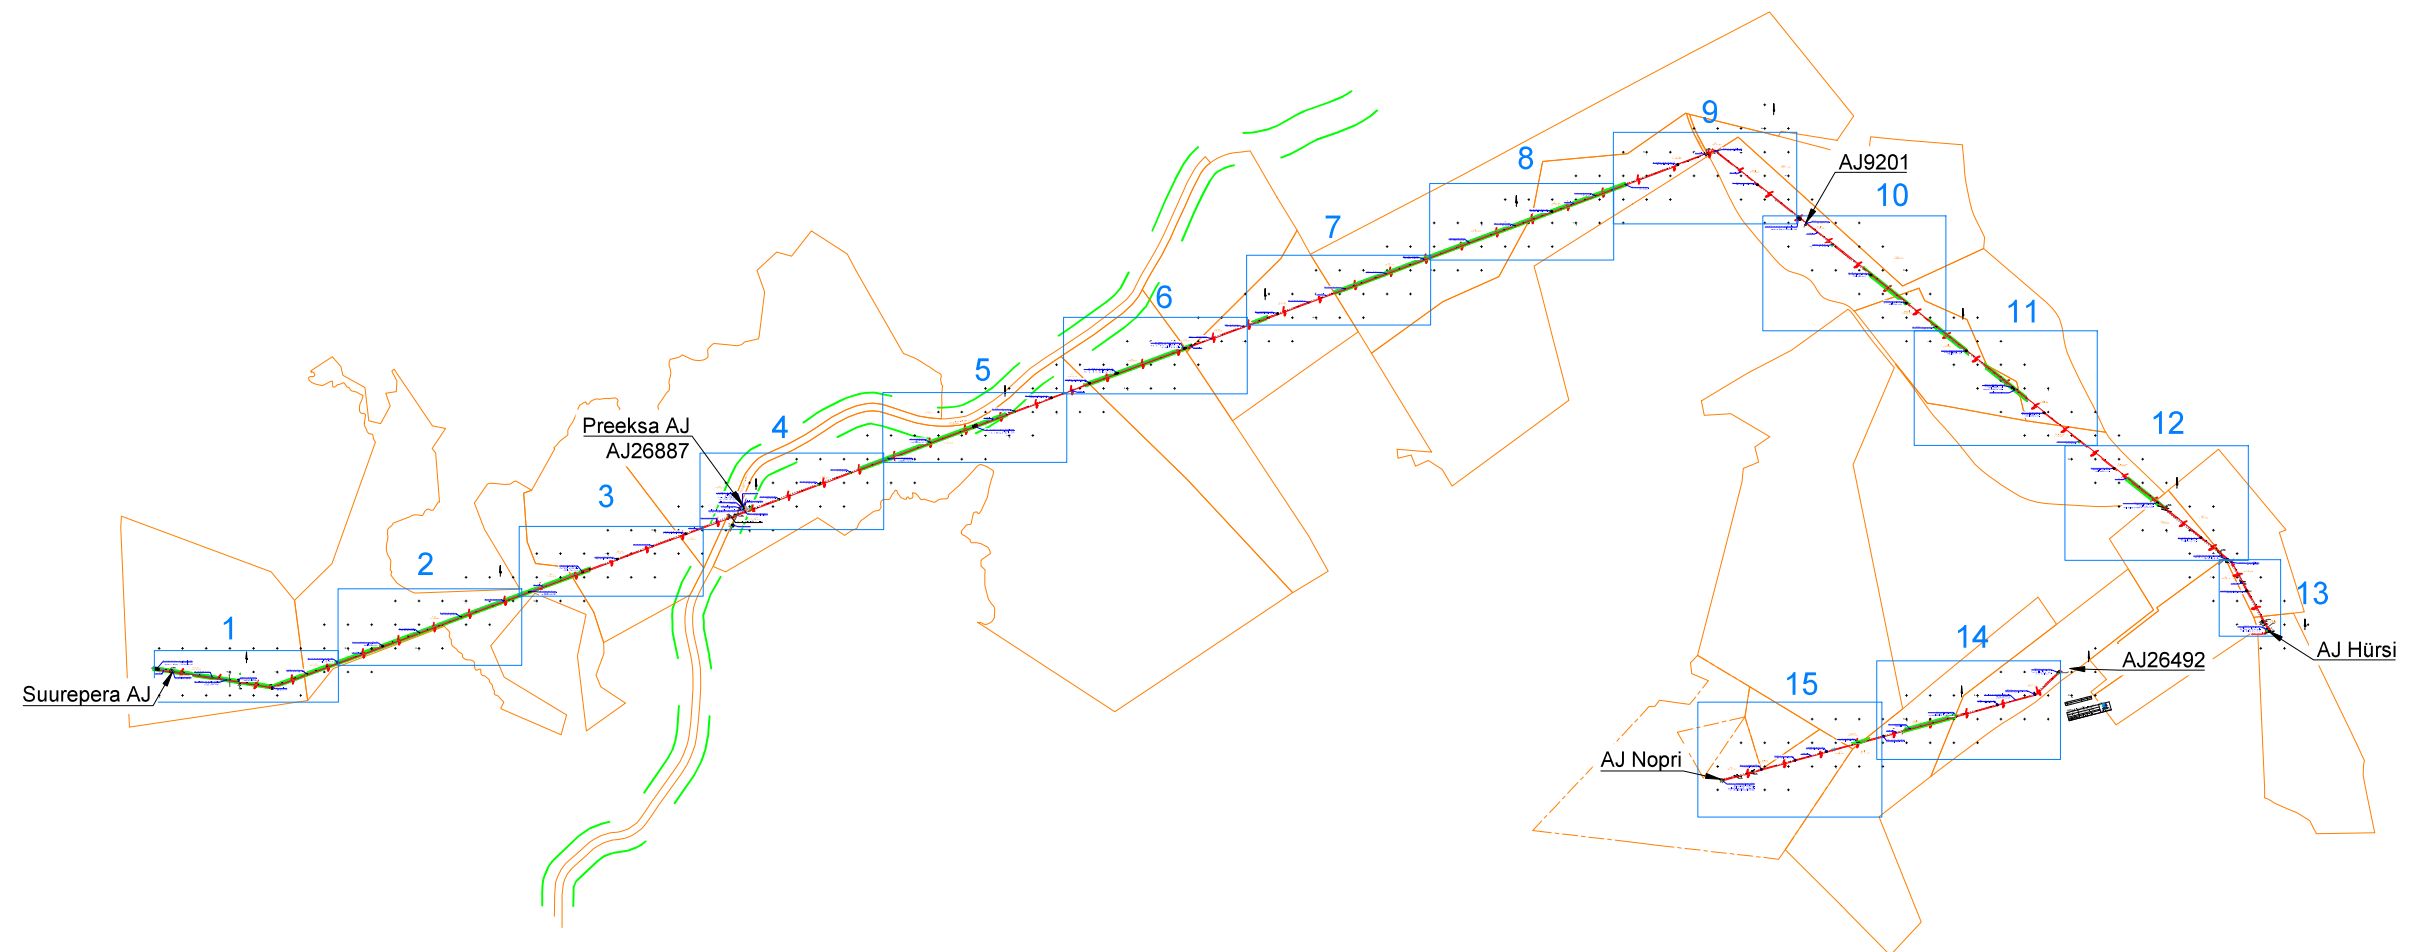


Projekt						Tellija		
Ruusmäe-Järvemäe keskpingeliini rekonstrueerimine, Rõuge vald, Võrumaa						Elektrilevi OÜ		
 LEONHARD WEISS E-post estonia@leonhard-weiss.com Telefon +372 601 2285 Registrikood 12083348	Joonis					Joonise nr		
	Asendiplaani situatsiooniskeem					IP8416-1		
	Projekteeris	A. Erik			53 090 199	Mõõtka	M 1:16000	
	Kontrollis	K. Maaten			512 7053	Stadium	Tööprojekt	
						Keel EST	Leht 1	Lehti 11

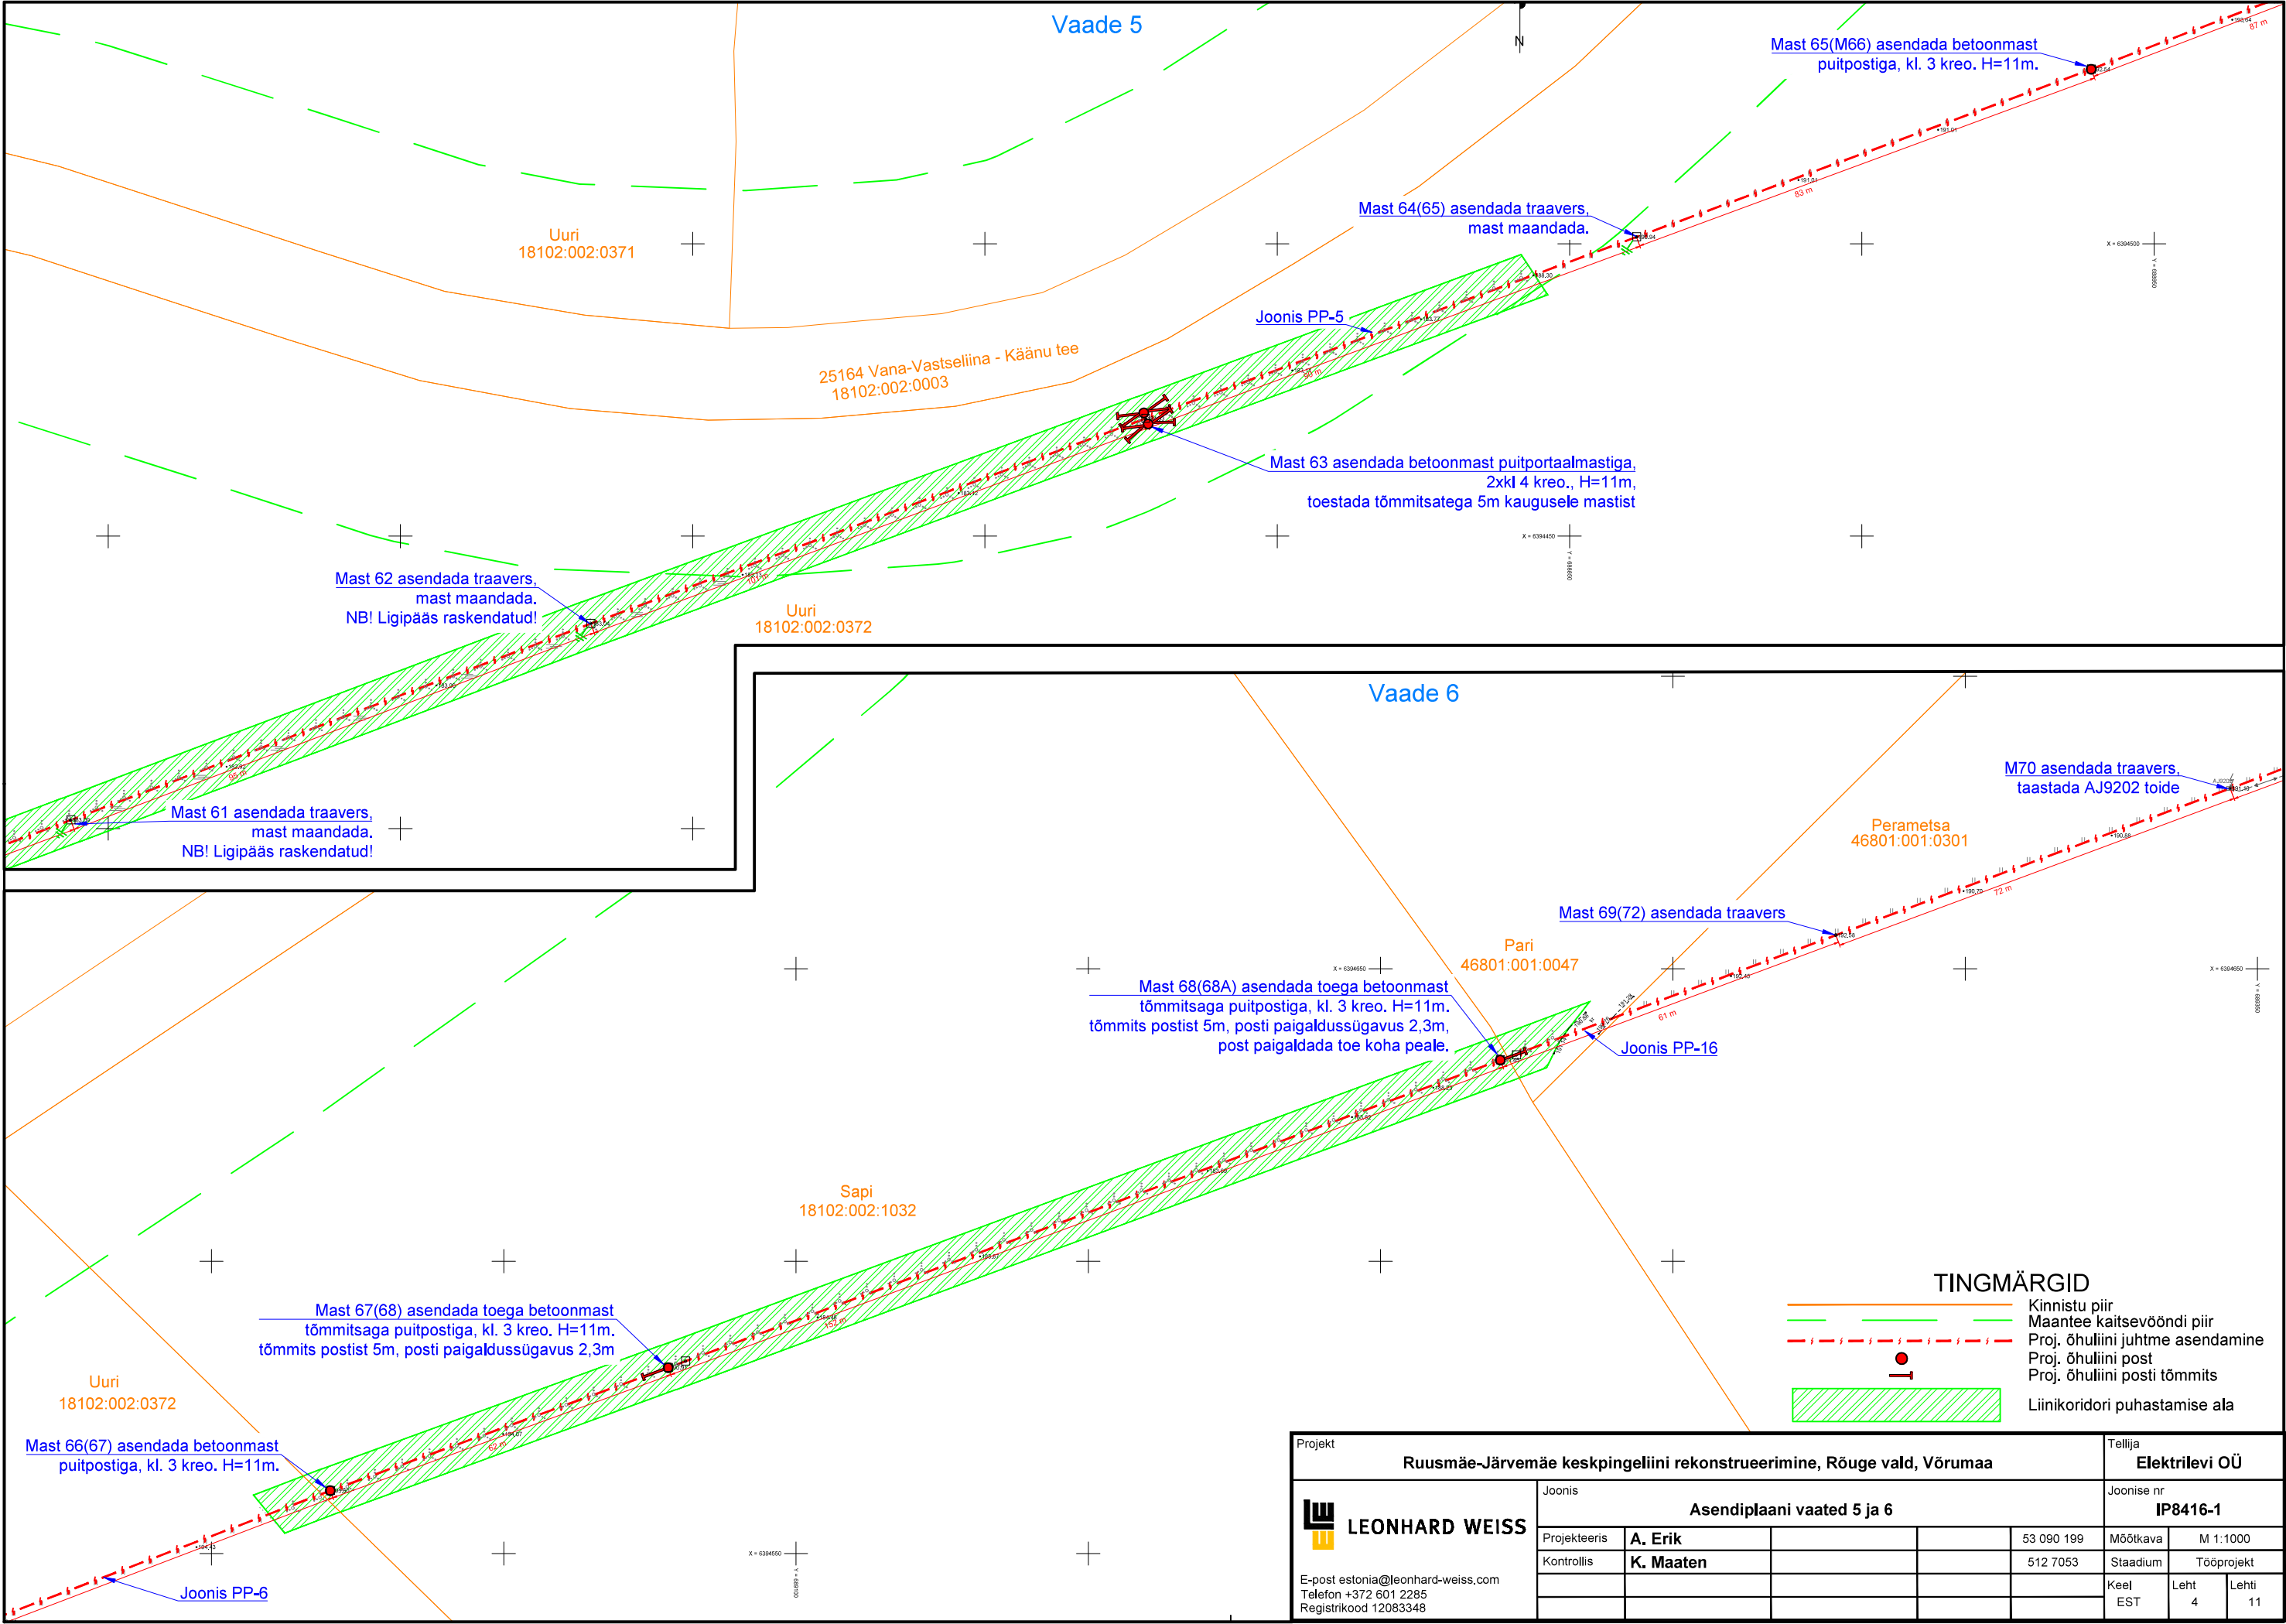


Projekt						Tellija		
Ruusmäe-Järvemäe keskpingeliini rekonstrueerimine, Rõuge vald, Võrumaa						Elektrilevi OÜ		
 LEONHARD WEISS E-post estonia@leonhard-weiss.com Telefon +372 601 2285 Registrikood 12083348	Joonis					Joonise nr		
	Asendiplaani vaated 5 ja 6					IP8416-1		
	Projekteeris	A. Erik			53 090 199	Mõõtkava	M 1:1000	
	Kontrollis	K. Maaten			512 7053	Staadium	Tööprojekt	
						Keel EST	Leht 4	Lehti 11

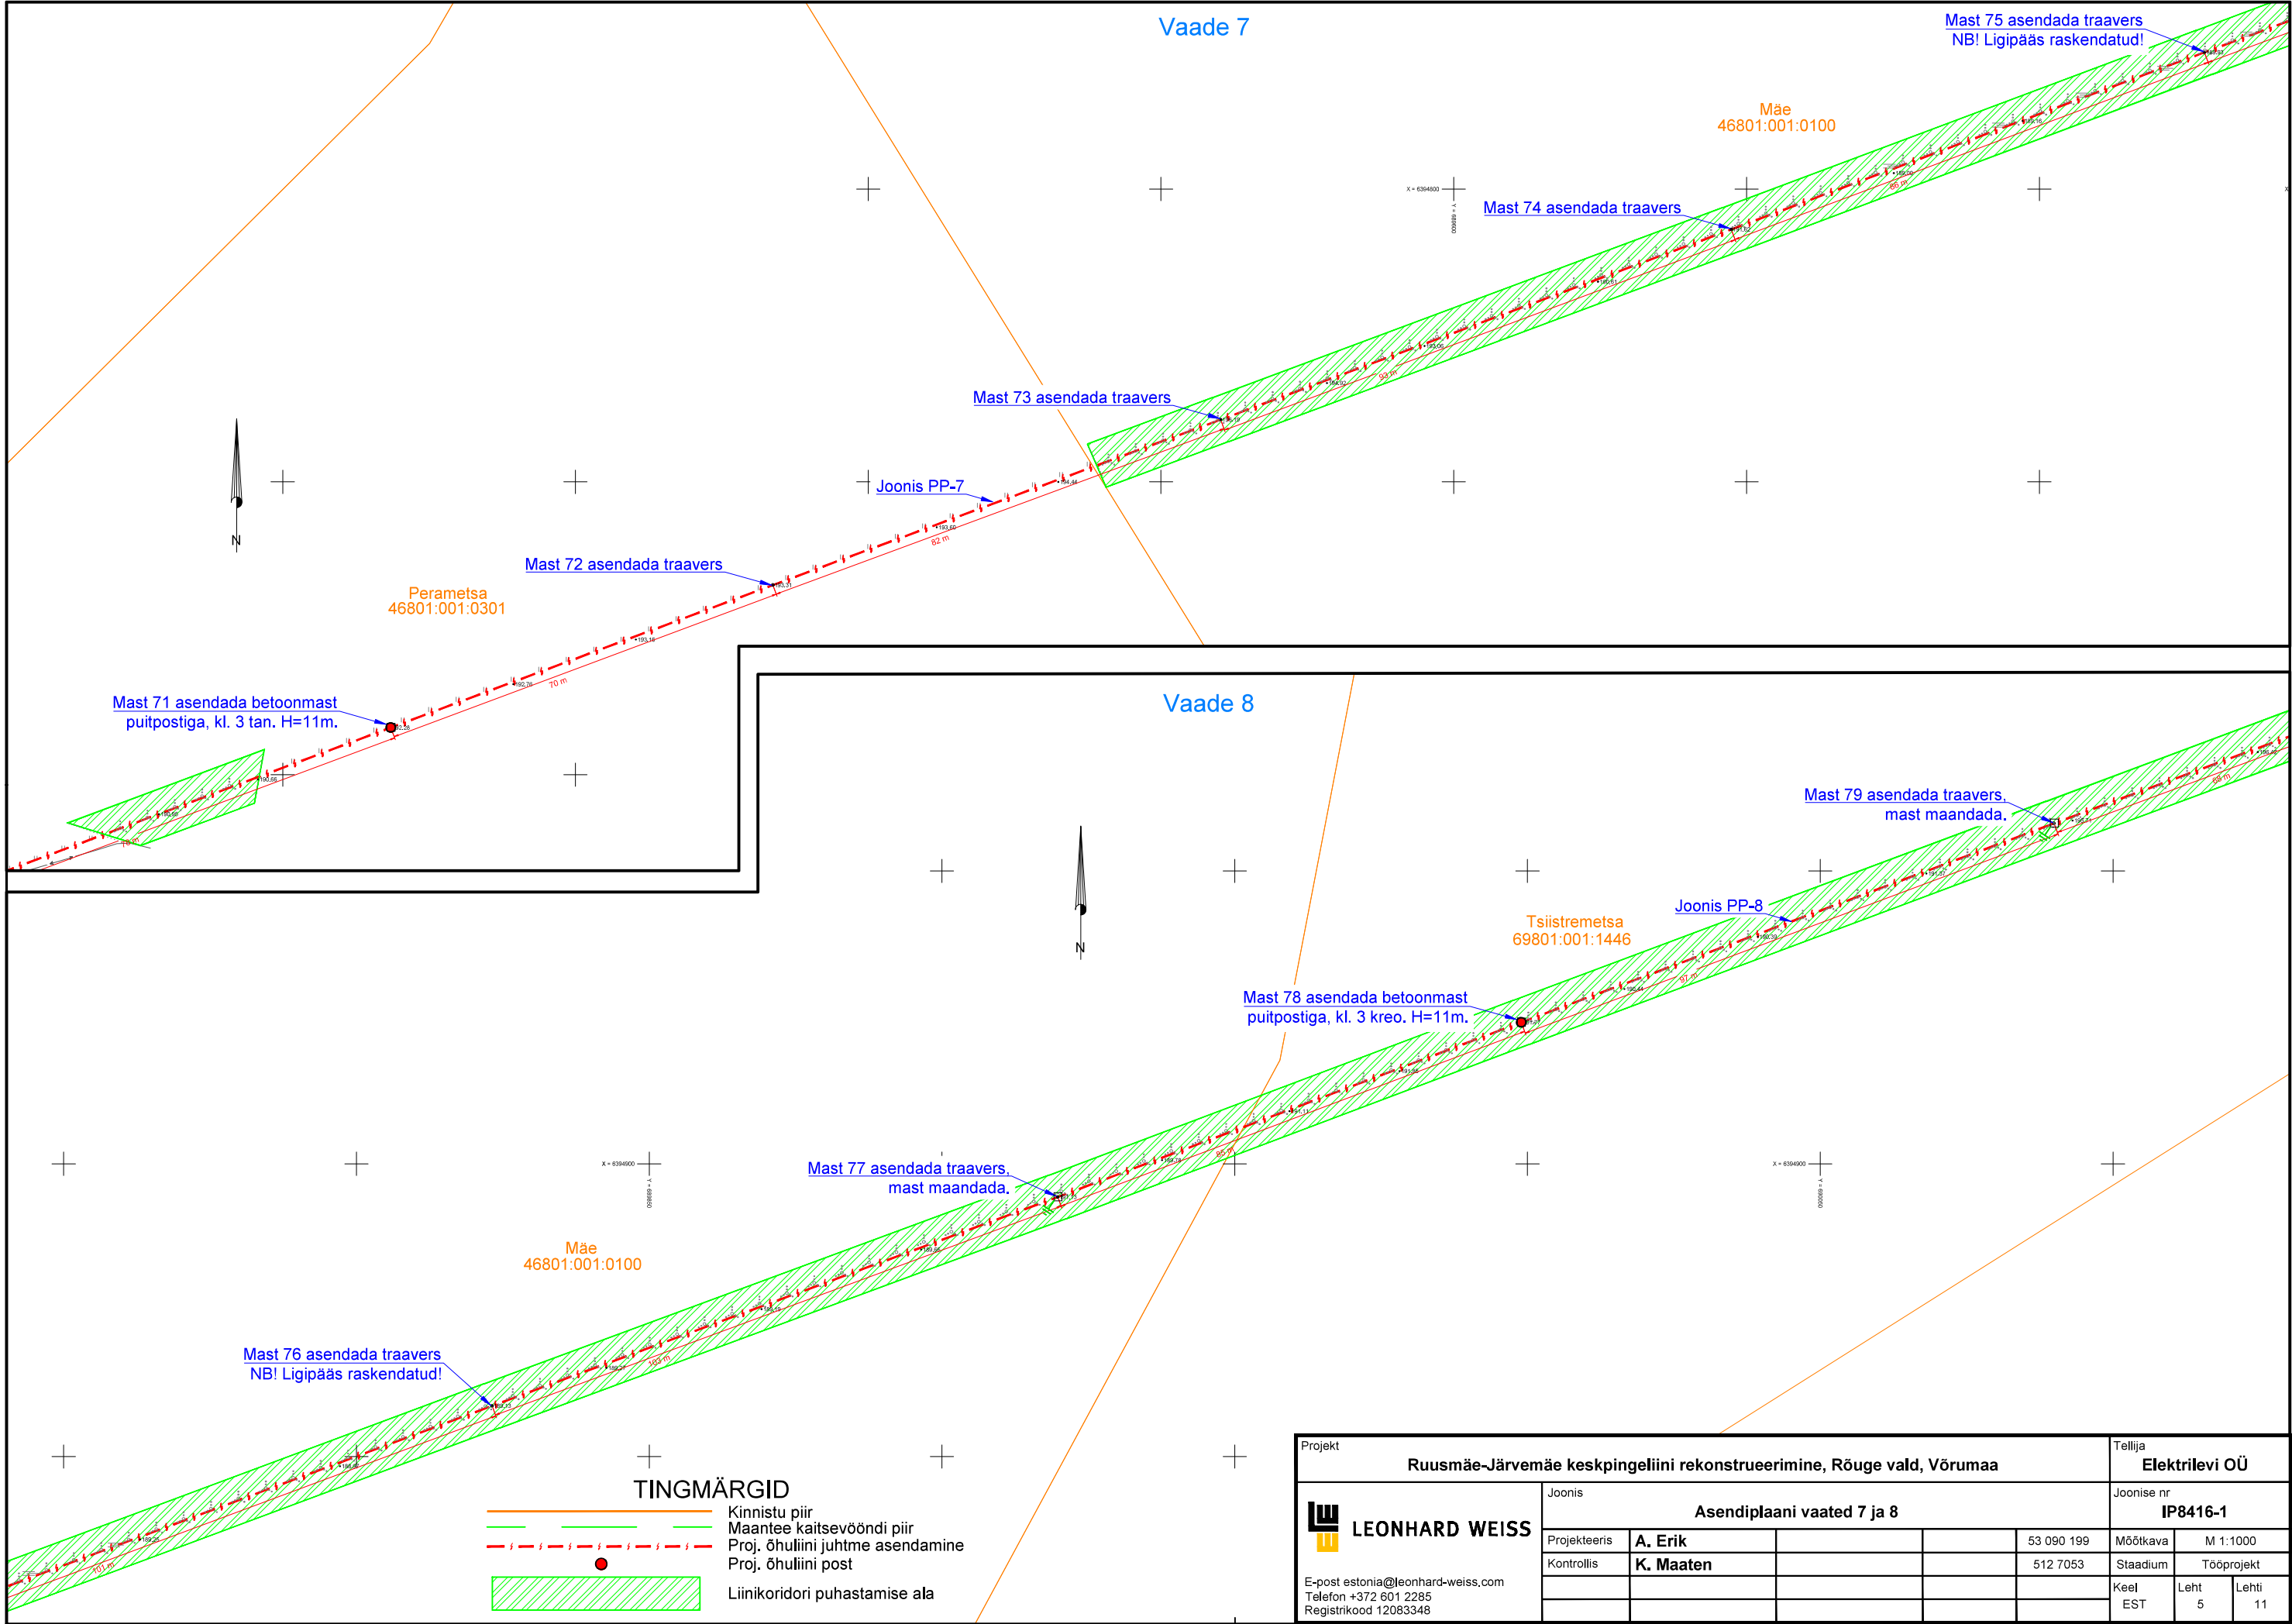


Projekt						Tellija		
Ruusmäe-Järvemäe keskpingeliini rekonstrueerimine, Rõuge vald, Võrumaa						Elektrilevi OÜ		
 LEONHARD WEISS E-post estonia@leonhard-weiss.com Telefon +372 601 2285 Registrikood 12083348	Joonis					Joonise nr		
	Asendiplaani vaated 7 ja 8					IP8416-1		
	Projekteeris	A. Erik			53 090 199	Mõõtkava	M 1:1000	
	Kontrollis	K. Maaten			512 7053	Stadium	Tööprojekt	
						Keel EST	Leht 5	Lehti 11



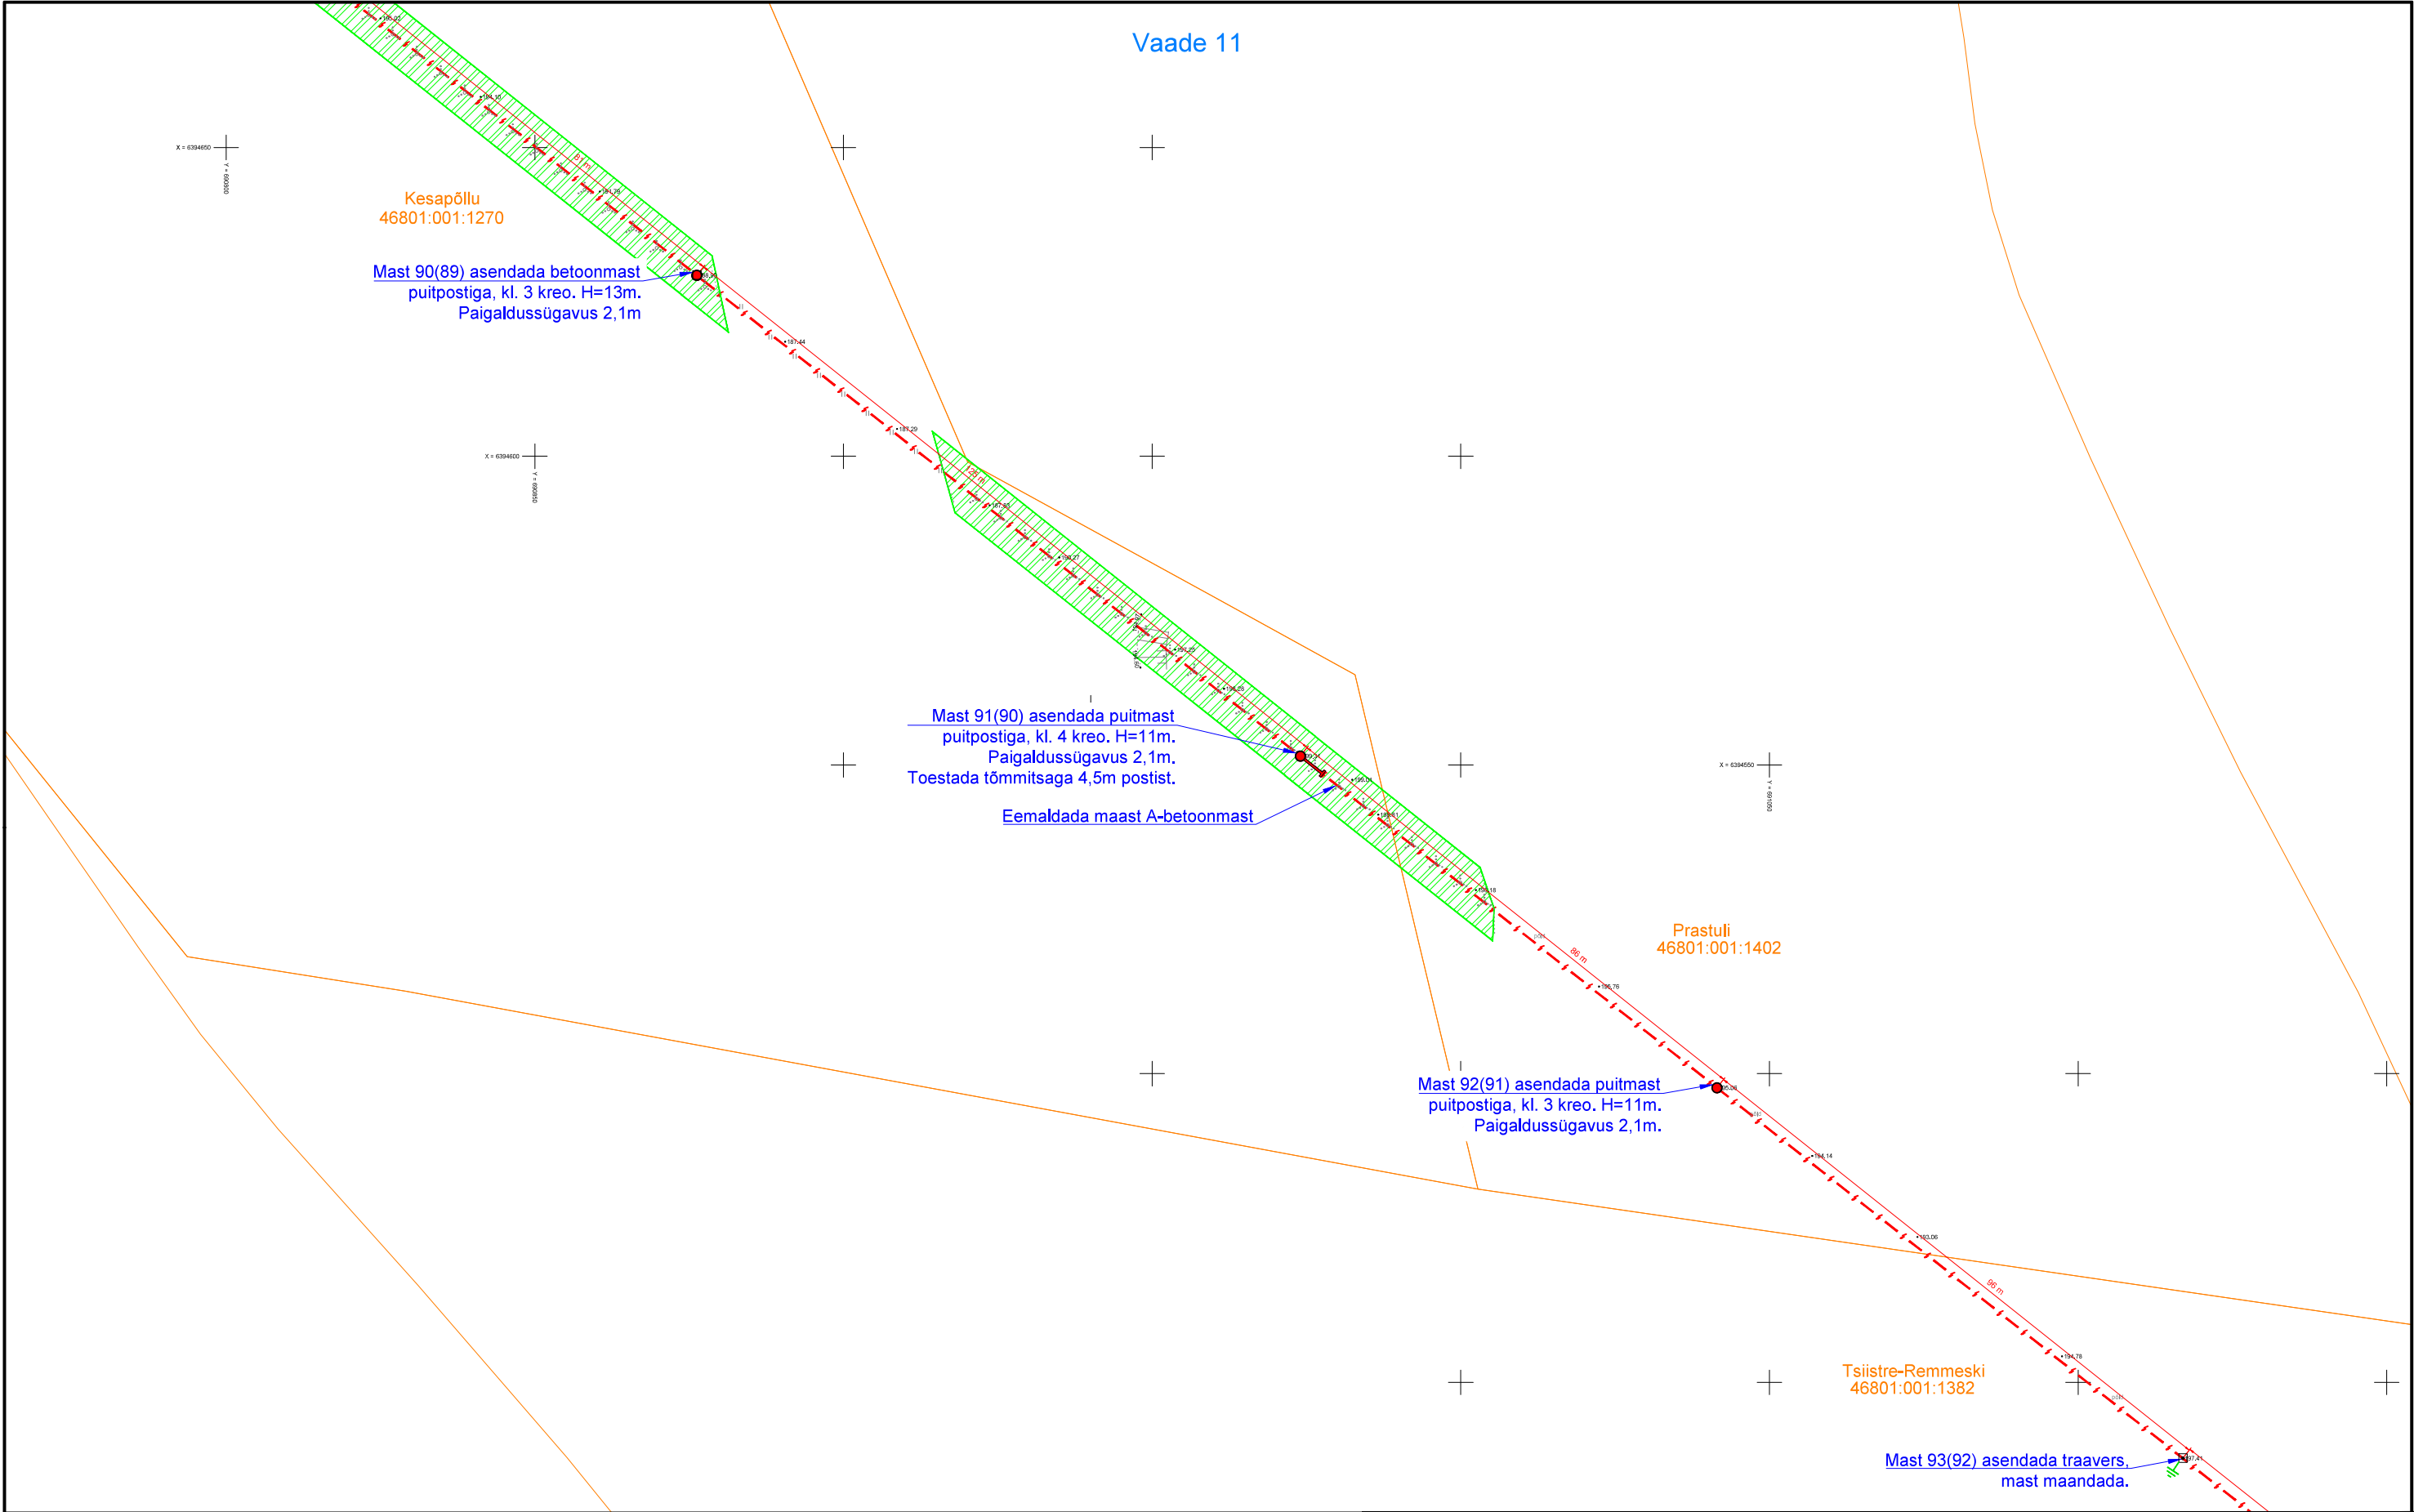


--	--	--	--	--	--	--	--	--	--

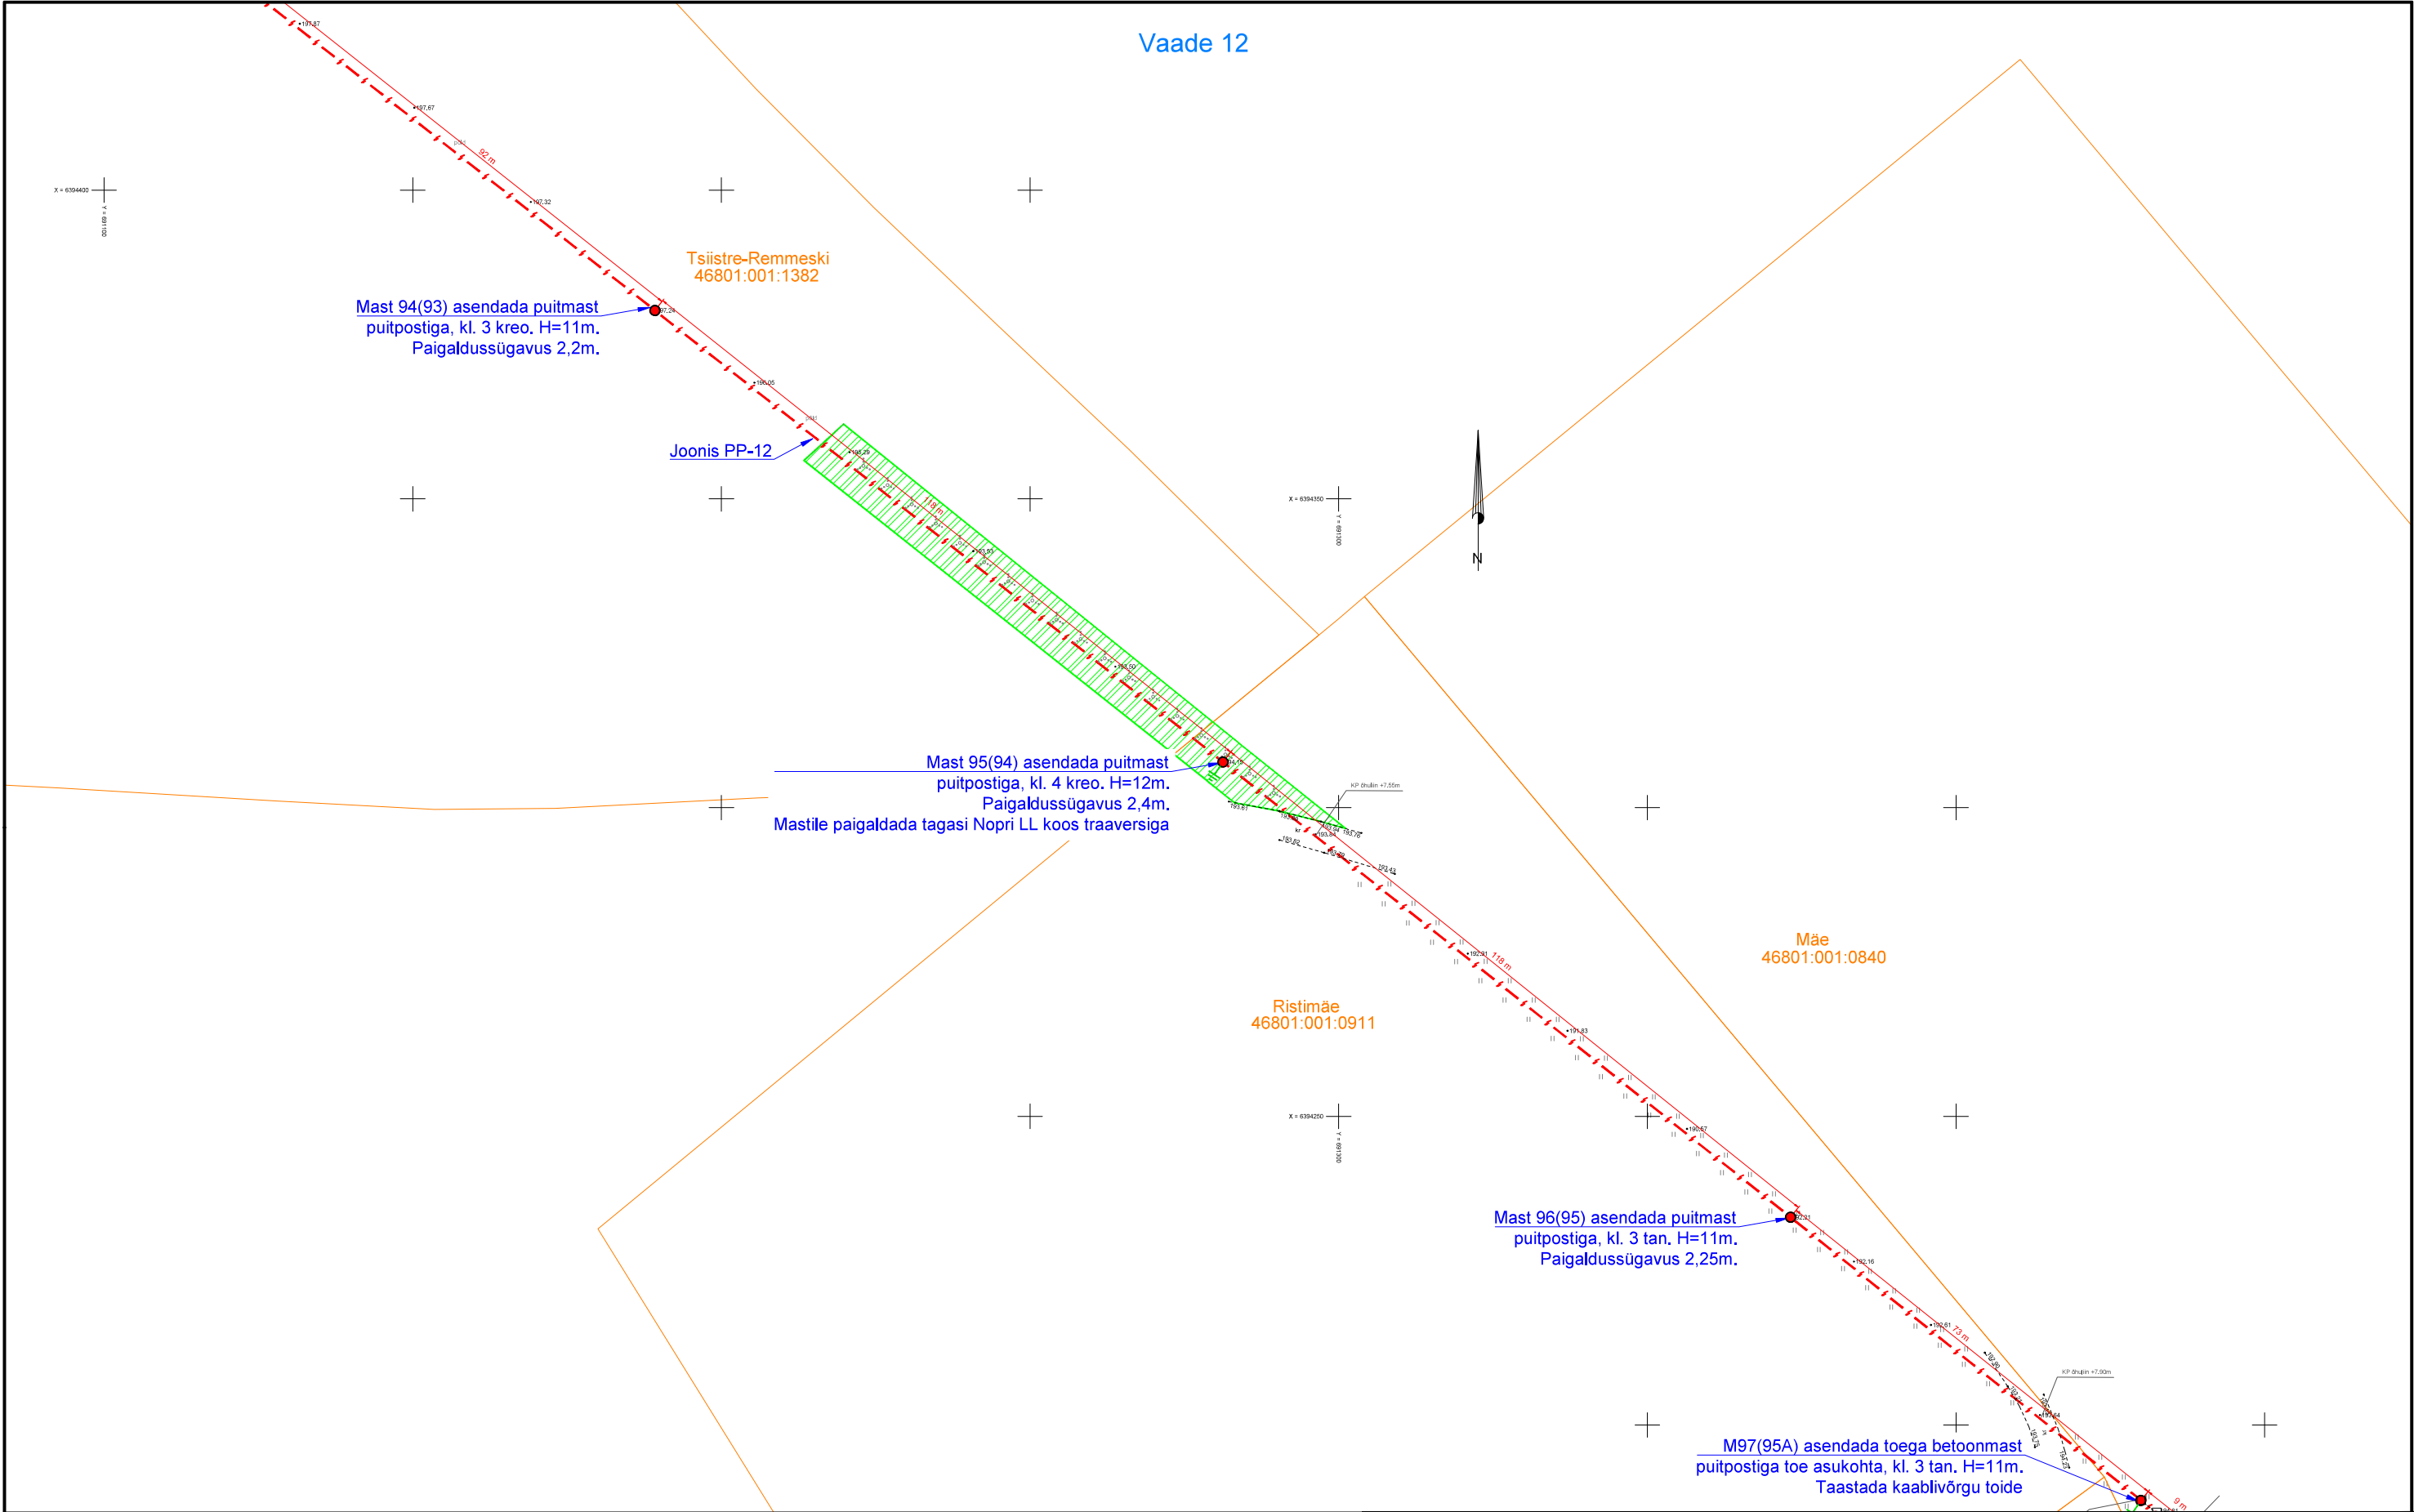

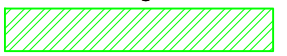TINGMÄRGID		Projekt				Tellijä		
		Ruusmäe-Järvemäe keskpingeliini rekonstrueerimine, Rõuge vald, Võrumaa				Elektrilevi OÜ		
		Joonis				Joonise nr		
		Asendiplaani vaade 12				IP8416-1		
		Projekteeris	A. Erik		53 090 199	Mõõtkava	M 1:1000	
		Kontrollis	K. Maaten		512 7053	Staadium	Tööprojekt	
						Keel	Leht	Lehti
						EST	9	11

E-post estonia@leonhard-weiss.com
Telefon +372 601 2285
Registrikood 12083348

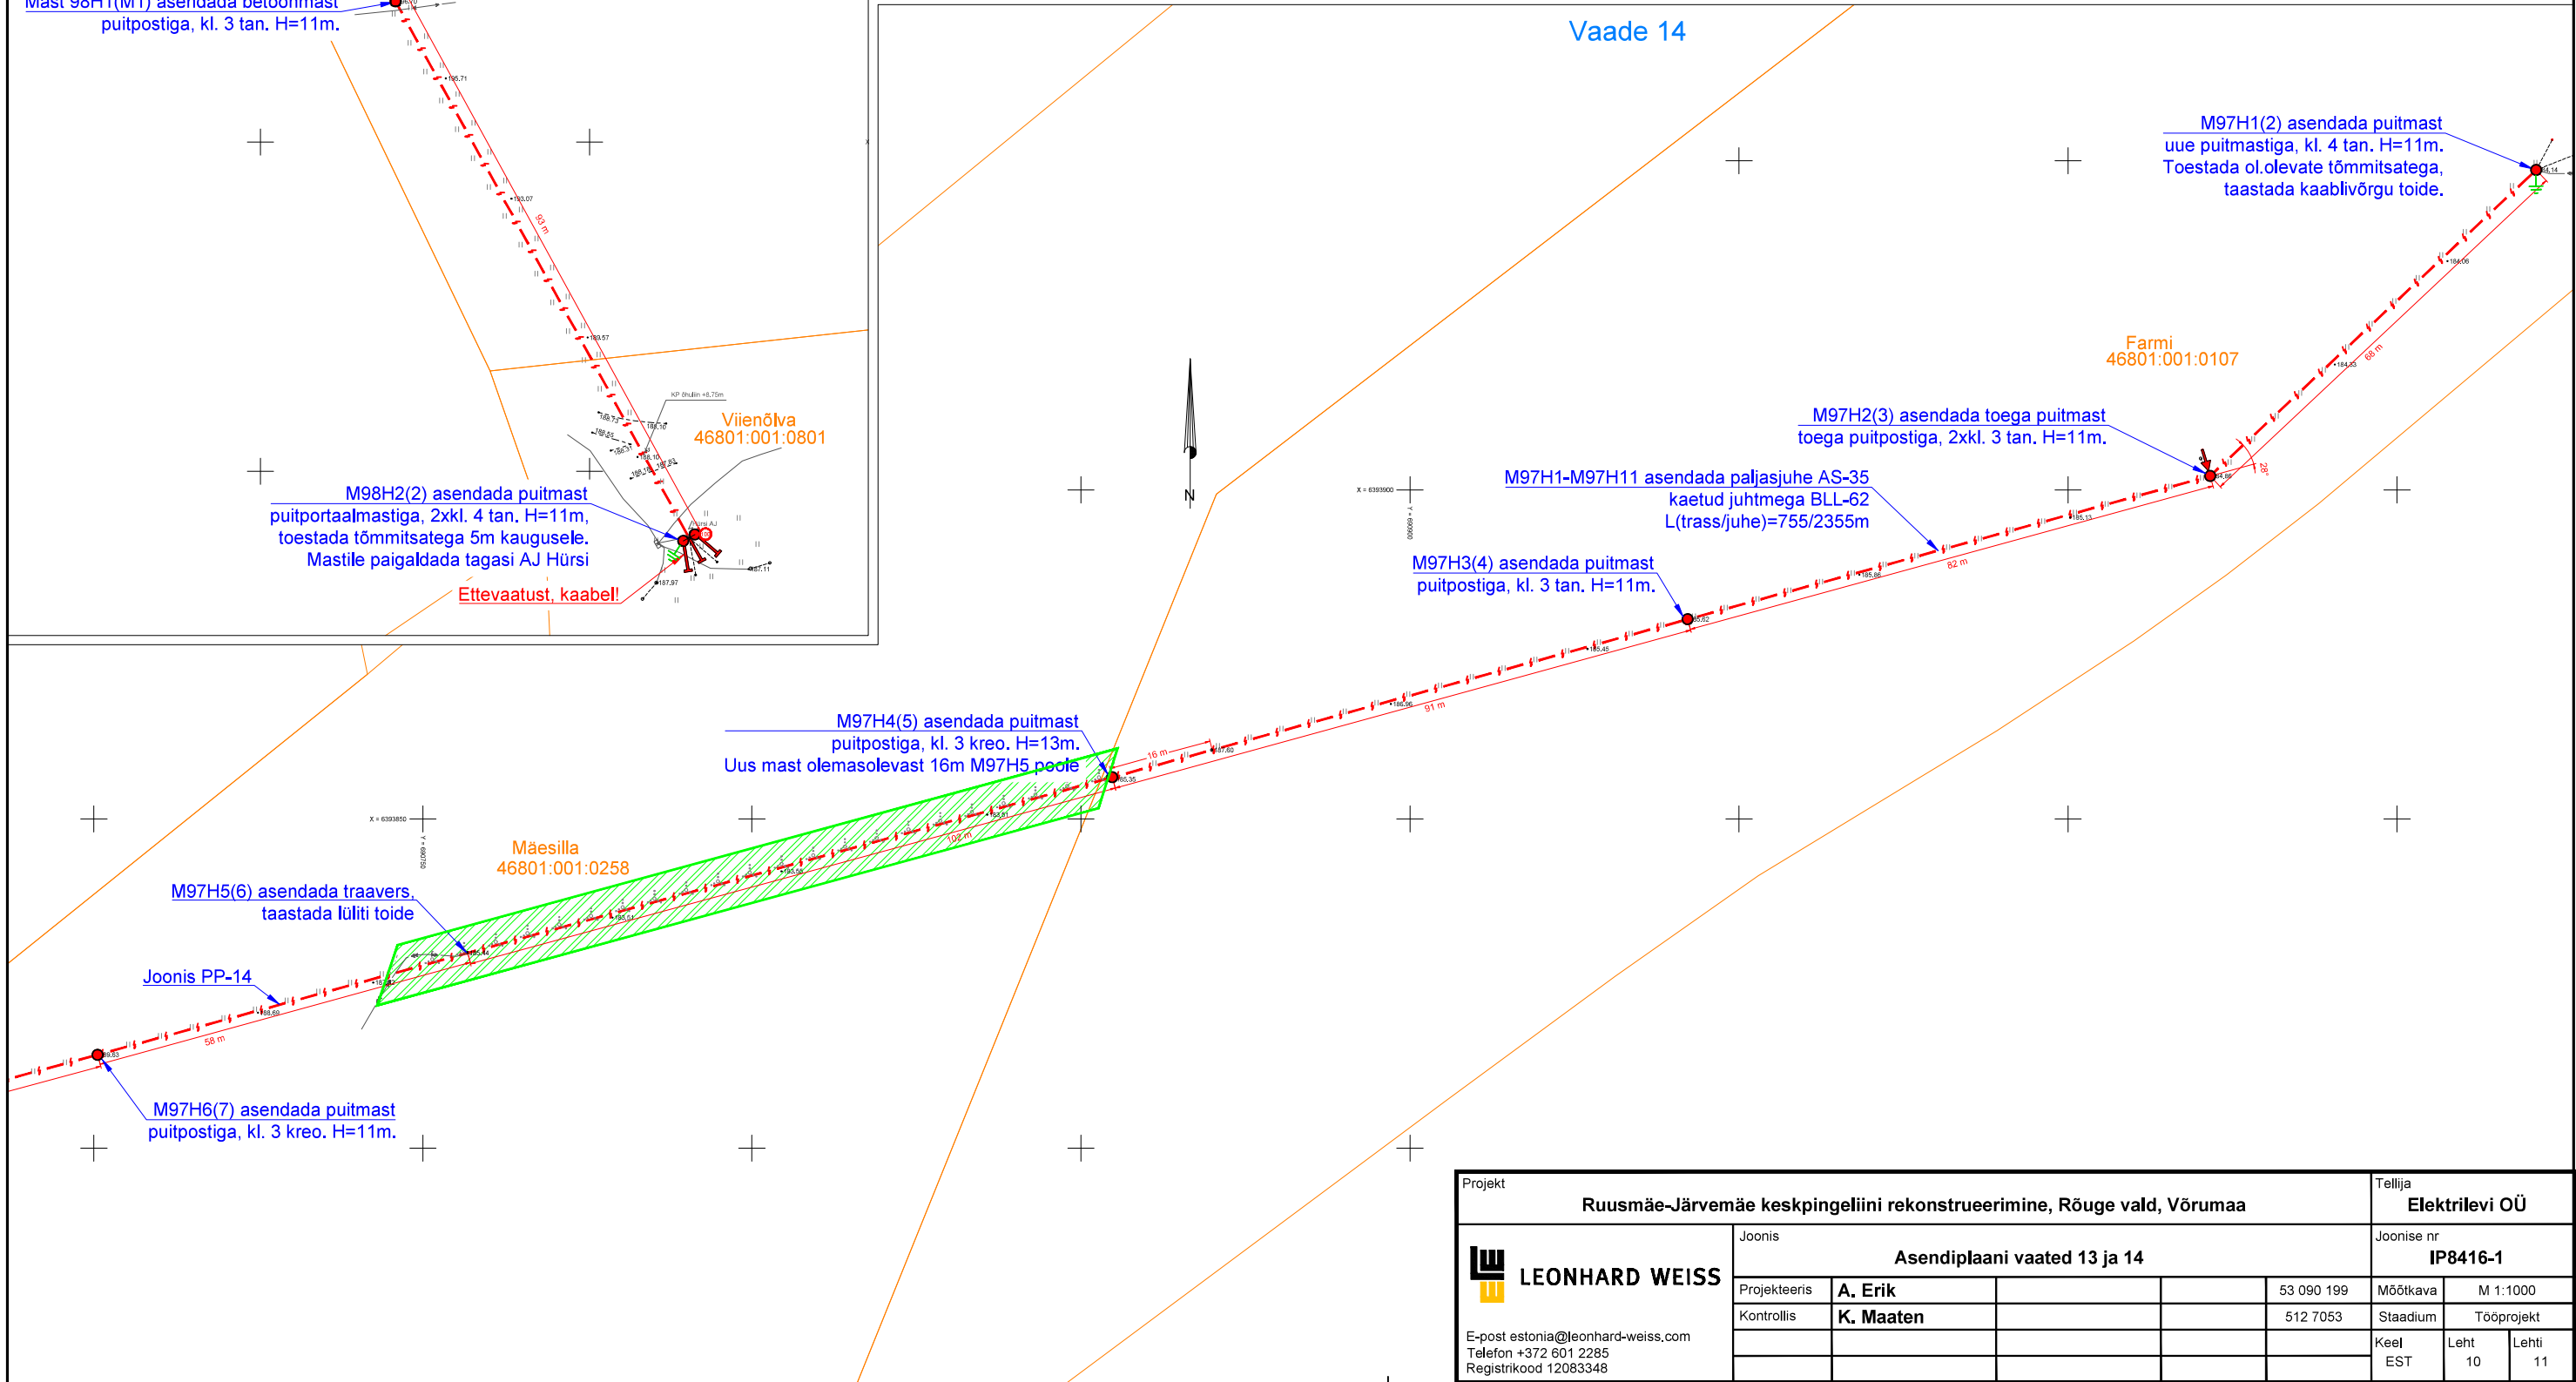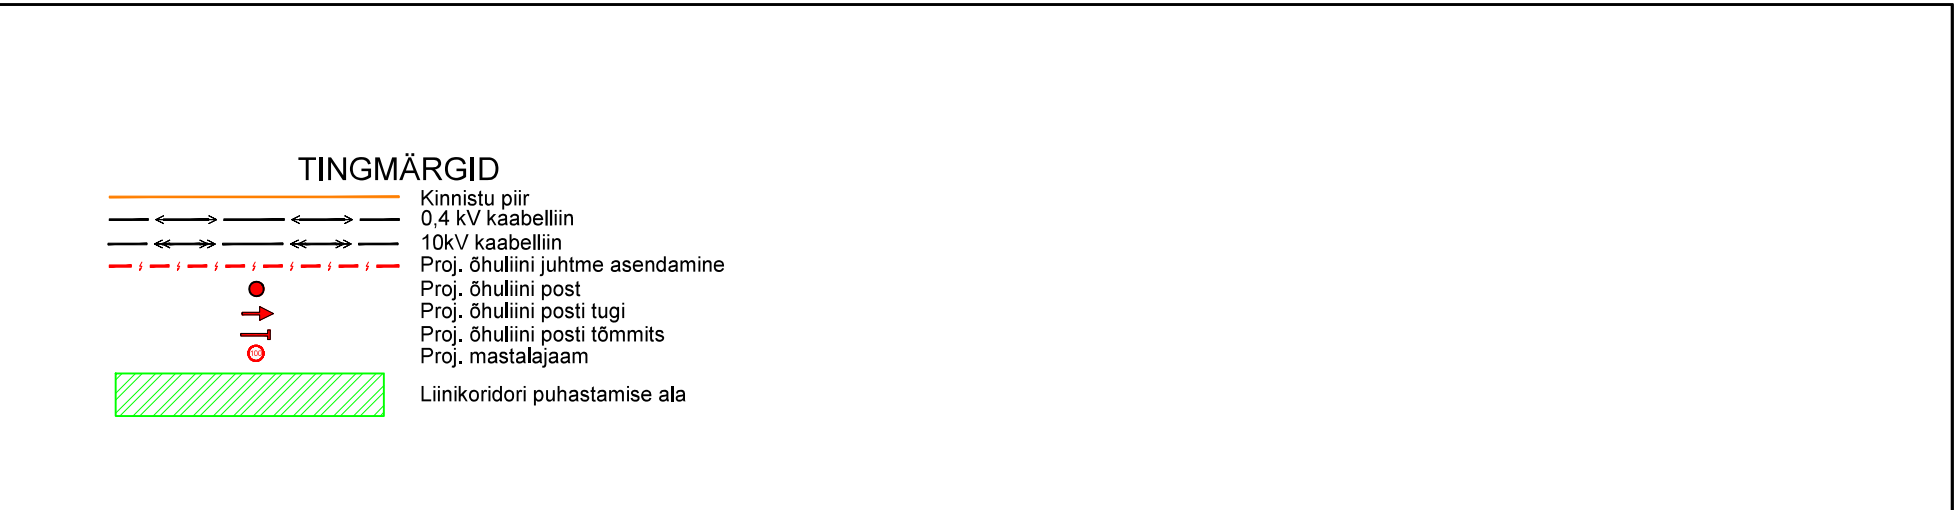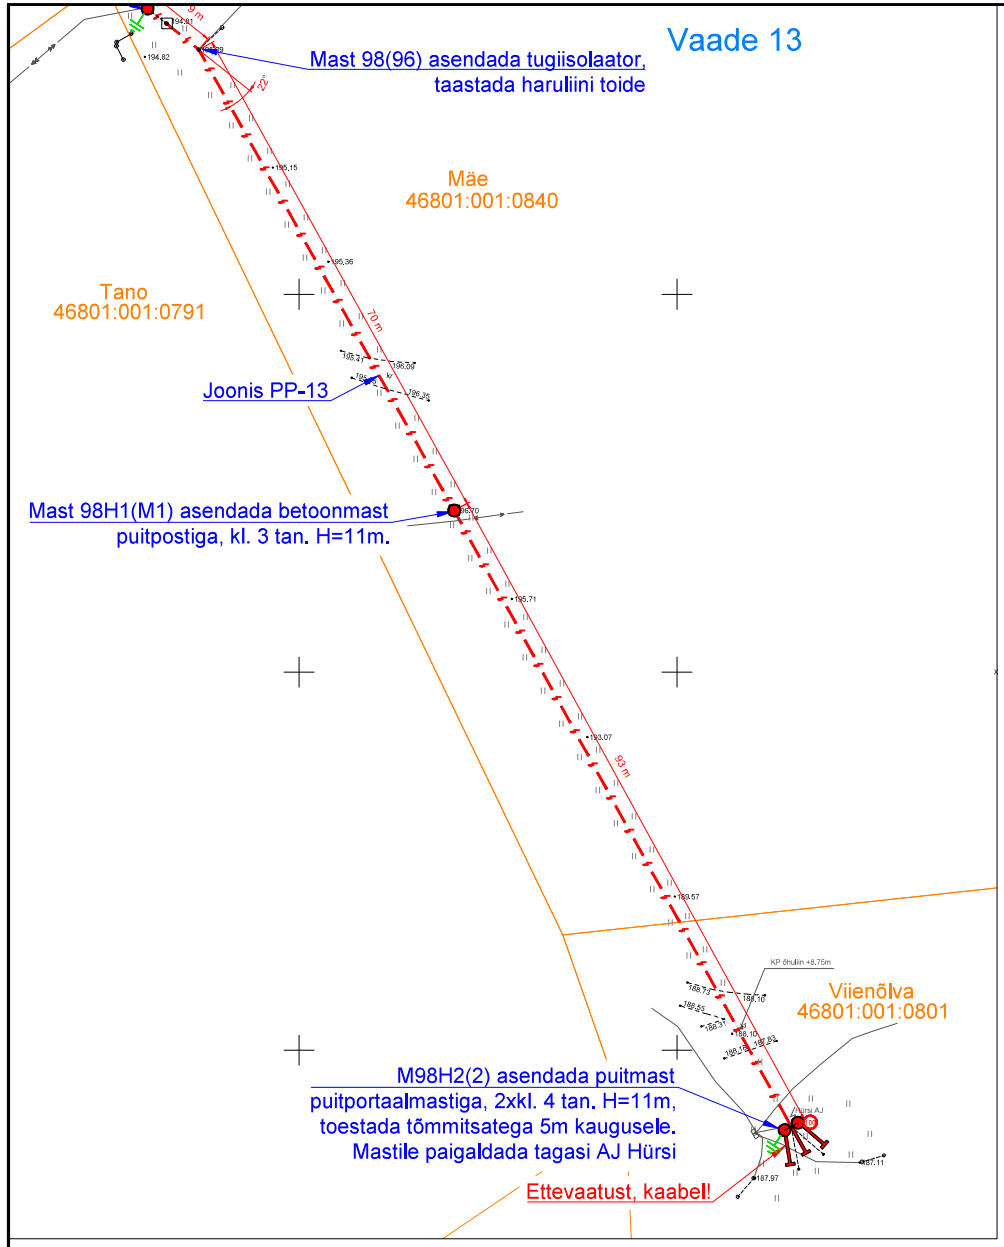

Projekt						Tellija		
Ruusmäe-Järvemäe keskpingeliini rekonstrueerimine, Rõuge vald, Võrumaa						Elektrilevi OÜ		
 LEONHARD WEISS E-post estonia@leonhard-weiss.com Telefon +372 601 2285 Registrikood 12083348	Joonis			Asendiplaani vaated 13 ja 14			Joonise nr	
	Projekteeris			A. Erik			IP8416-1	
	Kontrollis			K. Maaten			Mõõtkava	
							M 1:1000	
							Staadium	
							Tööprojekt	
							Keel	Leht
							EST	10
								11

Vaade 15

Remmeski
46801:001:1350

M97H7(8) asendada puitmast
puitpostiga, kl. 3 kre. H=11m.

M97H8(9) asendada puitmast
puitpostiga, kl. 3 kre. H=11m.

Joonis PP-15

M97H9(10) asendada puitmast
puitpostiga, kl. 3 tan. H=11m.

Väike-Nopri
46801:001:0186

M97H10(11) asendada puitmast
puitpostiga, kl. 3 tan. H=11m.

Nopri
46801:001:0187

Mäesilla
46801:001:0258

M97H11(12) asendada kahe toega puitmast
toega puitmastiga, kl. 4 tan. H=11m,
tugi kl. 4 tan. H=12m, 5m kaugusele.
Mastile paigaldada tagasi AJ Nopri seadmed.
NB! Lahkkaitsemelt eemaldada sädelahendused

TINGMÄRGID

- Kinnistu piir
- 0,4 kV õhuliin
- 0,4 kV kaabelliin
- Proj. õhuliini juhtme asendamine
- Proj. õhuliini post
- Proj. õhuliini posti tugi
- Proj. mastalajaam
- Liinikoridori puhastamise ala

Kinnistu piir
0,4 kV õhuliin
0,4 kV kaabelliin
Proj. õhuliini juhtme asendamine
Proj. õhuliini post
Proj. õhuliini posti tugi
Proj. mastalajaam

Liinikoridori puhastamise ala

Projekt							Tellija		
Ruusmäe-Järvemäe keskpingeliini rekonstrueerimine, Rõuge vald, Võrumaa							Elektrilevi OÜ		
 LEONHARD WEISS E-post estonia@leonhard-weiss.com Telefon +372 601 2285 Registrikood 12083348	Joonis						Joonise nr		
	Asendiplaani vaade 15						IP8416-1		
	Projekteeris	A. Erik				53 090 199	Mõõtkaava	M 1:1000	
	Kontrollis	K. Maaten				512 7053	Staadium	Tööprojekt	
							Keel EST	Leht 11	Lehti 11