



# Isikliku kasutusõiguse seadmise plaan

IKÕ ala pos nr	Registriosa nr, KV kood	Katastriüksuse tunnus, nimi ja sihtotstarve	Ala pindala (m2)
1	4845050, KV9355	79701:004:1390, 52 Viljandi-Rõngu tee transpordimaa	109

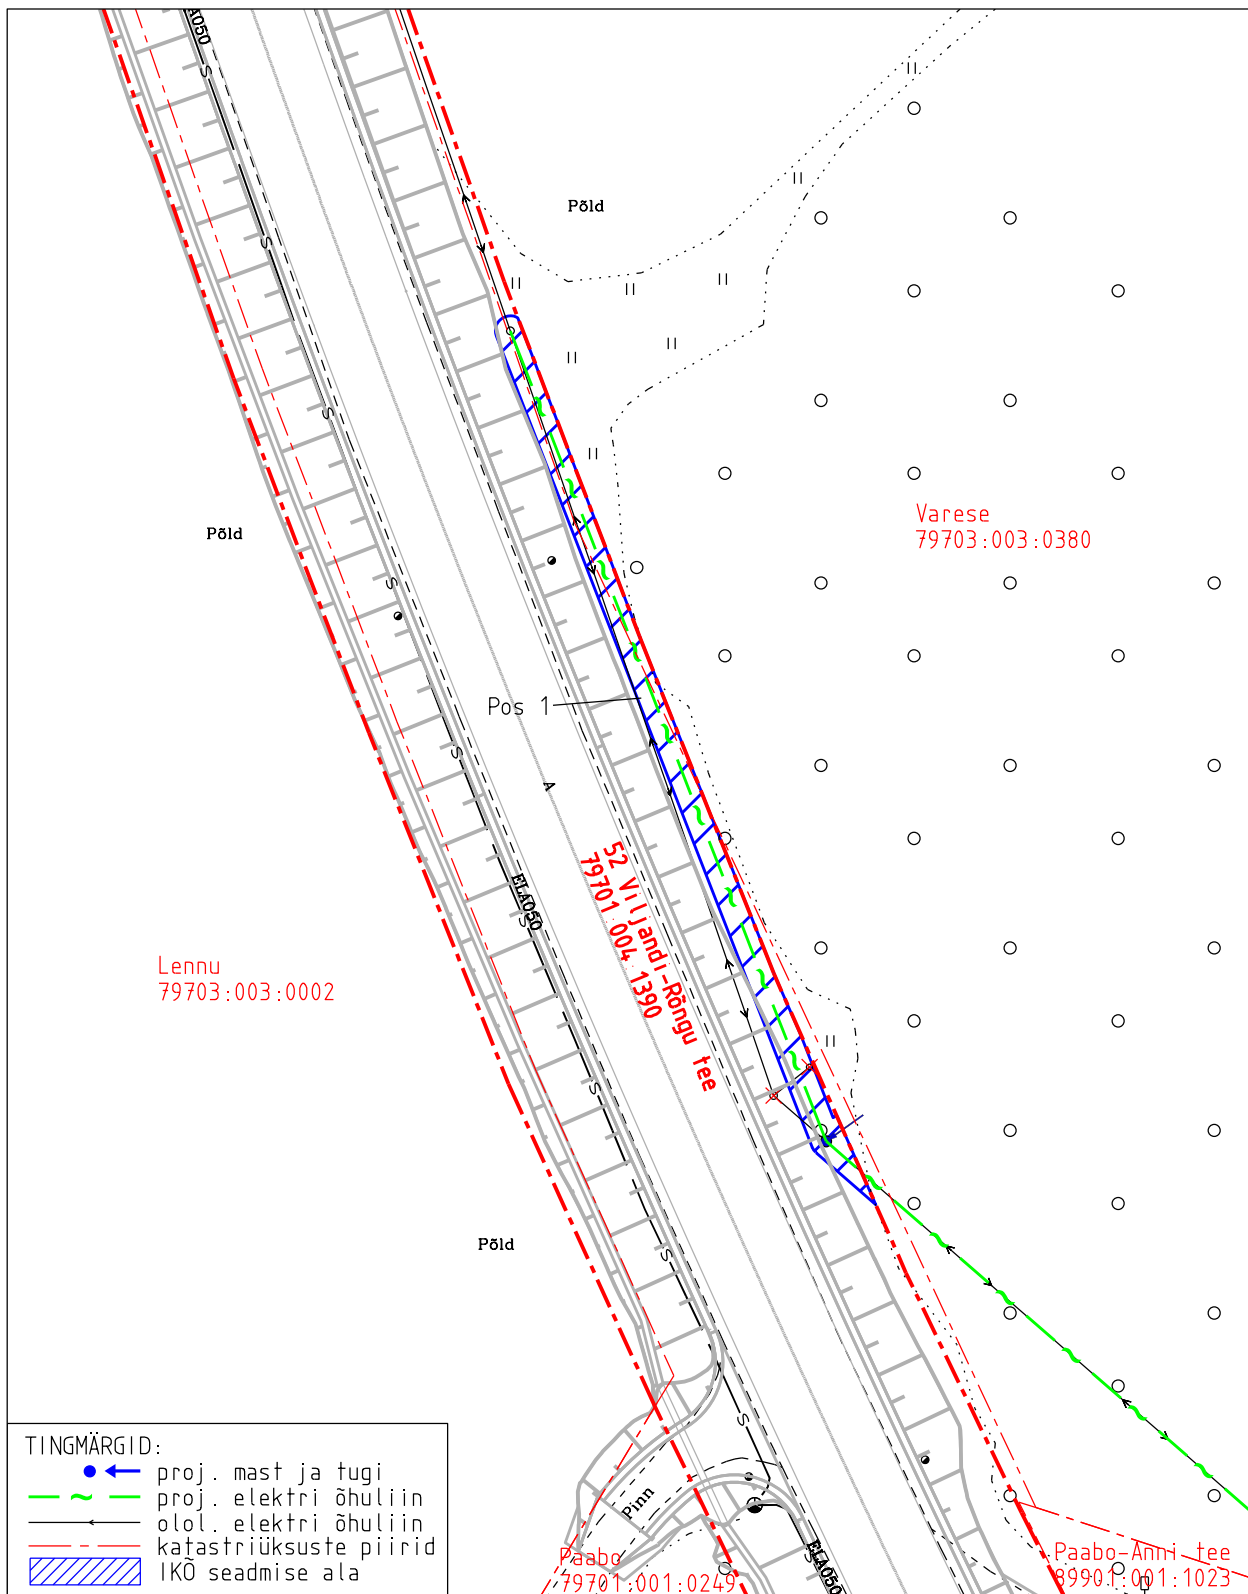

Projekti nimetus				Töö nr
Elektrivõrgu ümberehitus riigitee nr 52 Viljandi-Rõngu tee km 32,80-40,75				25065
Projekti koostaja	Plaani koostaja	Mõõtkava	Leht	Kuupäev
Hepta Group Energy OÜ	A.Jankovskaja	1:500	1-1	12.06.2025

IKO ala pos nr	Registriosa nr, KV kood	Katastriüksuse tunnus, nimi ja sihtotstarve	Ala pindala (m2)
2	4845050, KV9355	79701:004:1390; 52 Viljandi-Rõngu tee transpordimaa	43

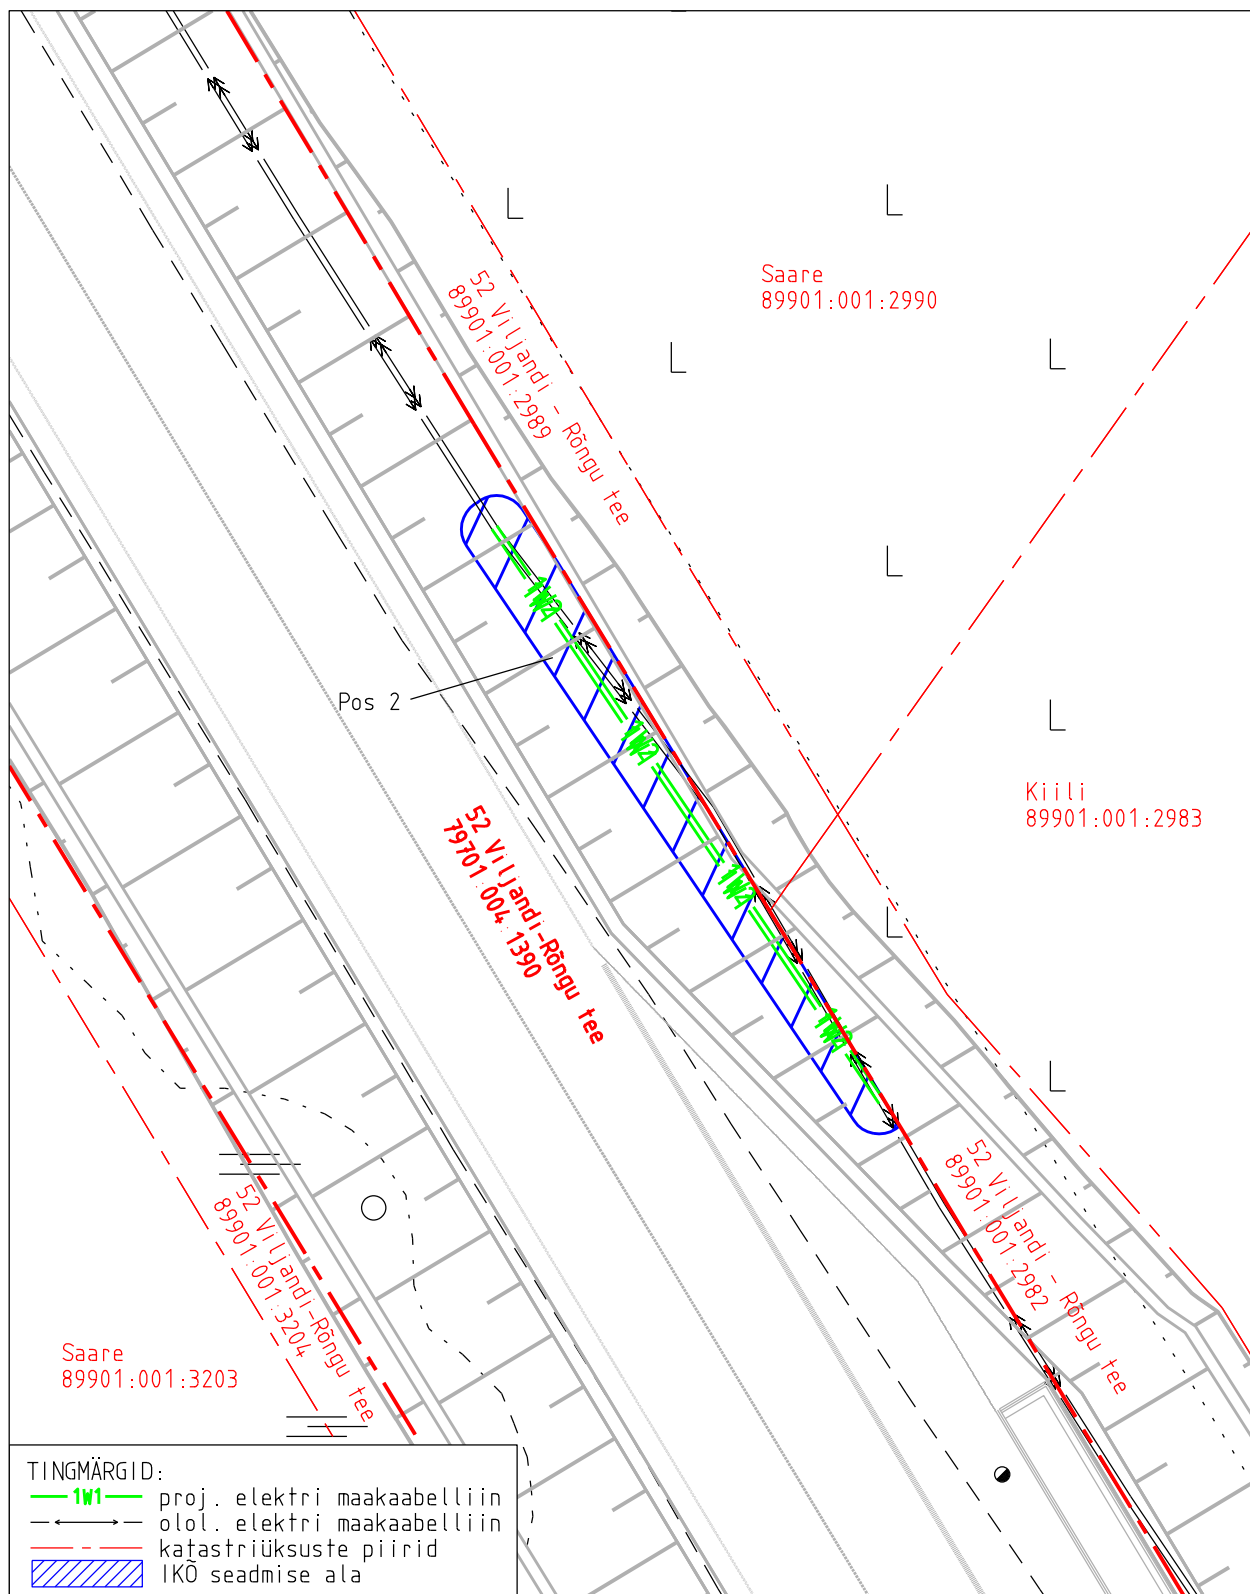

Projekti nimetus Elektrivõrgu ümberehitus riigitee nr 52 Viljandi-Rõngu tee km 32,80-40,75				Töö nr 25065
Projekti koostaja Hepta Group Energy OÜ	Plaani koostaja A. Jankovskaja	Mõõtkava 1:250	Leht 1-2	Kuupäev 12.06.2025