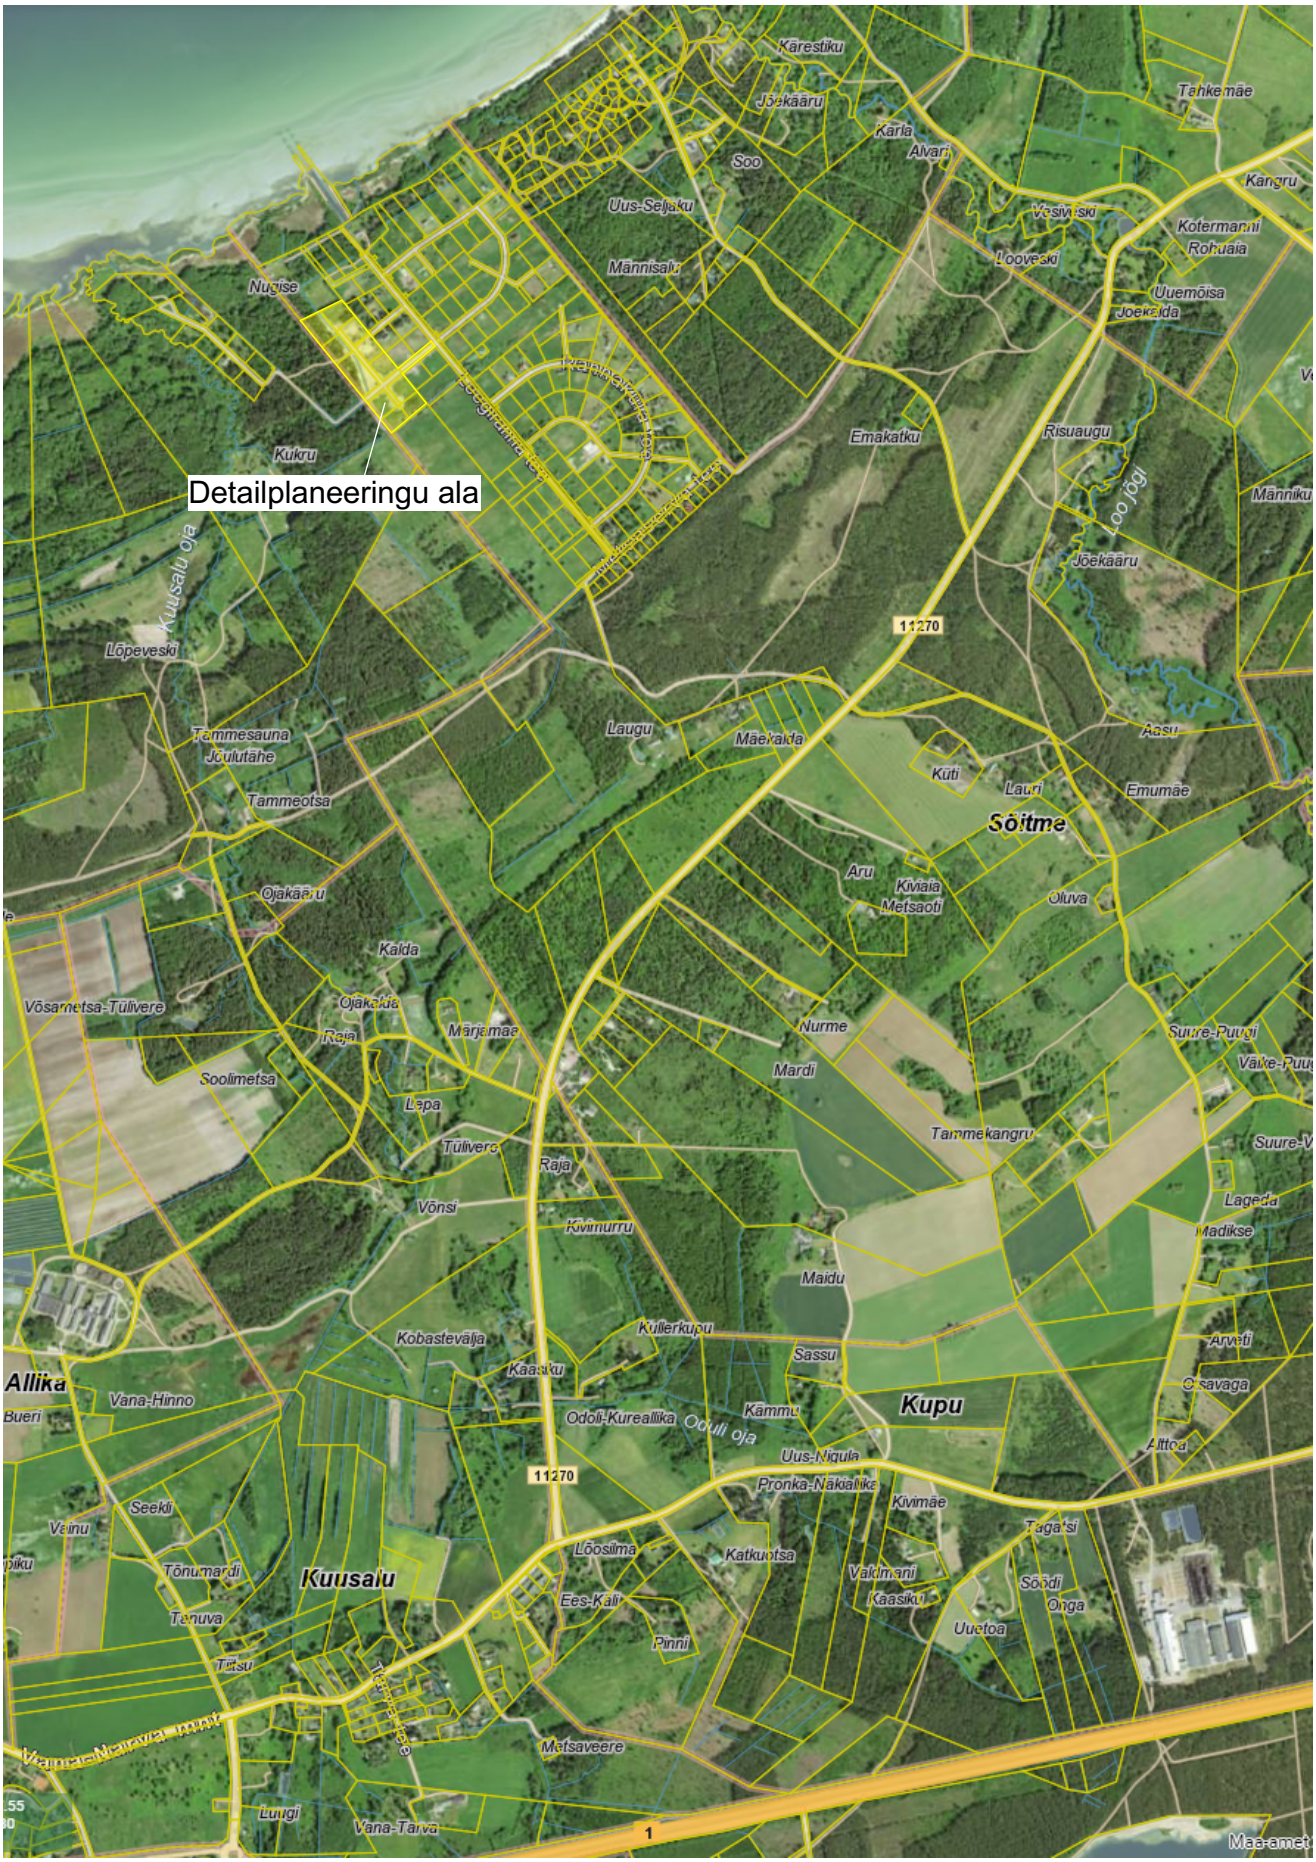

X-GIS2. Maa-amet. Kõik õigused kaitstud.

ASUKOHASKEEM				
Tuulesoojus OÜ	Objekt : Sõlme põik 1,4,6,7, Sõlme tee 8,10,12 ning Sõlme tee L1 ja L2 kinnistute DP			©
Töökoja 4a, Tallinn Tel: 56288085 Reg.nr. 11021790 MTR EEP001762	Tellija	Kattis OÜ	Projekti staadium: DP	
	Projektijuht	U.Merila	Leht: 01	
	Vastutav spetsialist	A.Kuningas	Töö nr: 22-081	1:15000
	Projekteerija	V.Deforce	Kuupäev: 24.04.2023	