
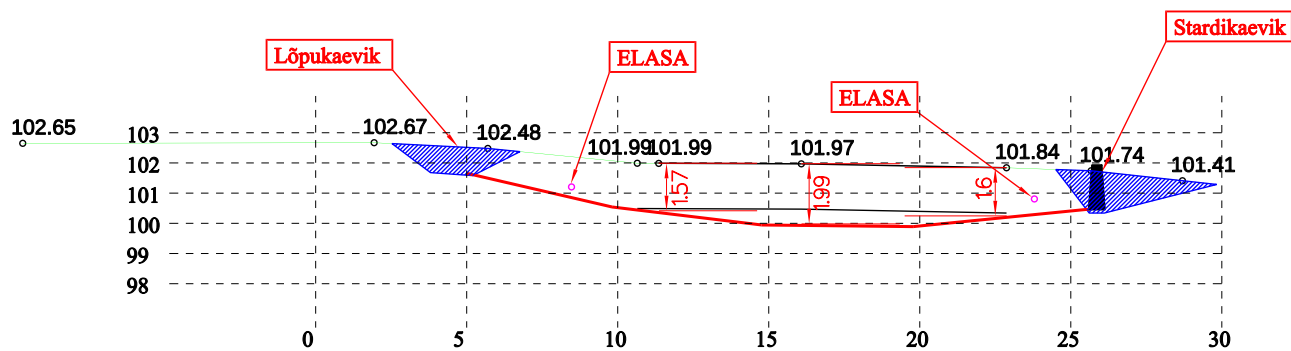


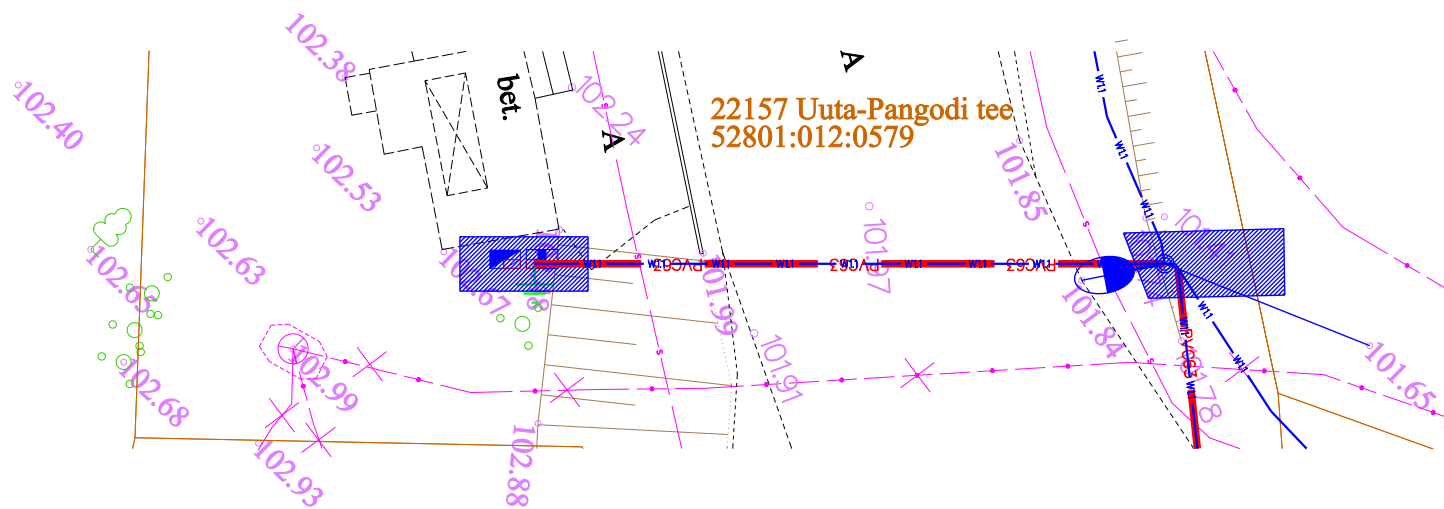

DÜ ELsaro

OBJEKT

T-22157 Uuta-Pangodi maantee km 2,87–3,00
22157 Uuta-Pangodi tee, Tamsa küla, Nõo vald, Tartu maakond

Elsaro OÜ

Lepa 3, Võru 65610
Tel. 51 34 150
oras.ott@gmail.com
Reg. kood: 12481772
MTR: TEL 002144

JÕONE
NR

Kinnisel meetodil paigalduse plaan 1. lõik

MASTAP

1:250

TELLUA

Transpordiamet

VALD-
KOND

Tänavavalgustus

PROJ.

Ott Oras

ALLKIR

ENTUS-
JARK

Uusrajatis

PROJEKT.
STADIUM

PP

KONTR.

Ott Oras

ALLKIR

TÖO NR

2624753

JÕONE NR

EL-5-03

FAL

2624753_PP_EL-5-03_1-Kinnine-paigaldus

KUUPÄEV

25.08.2026

MAUDATUS

00