
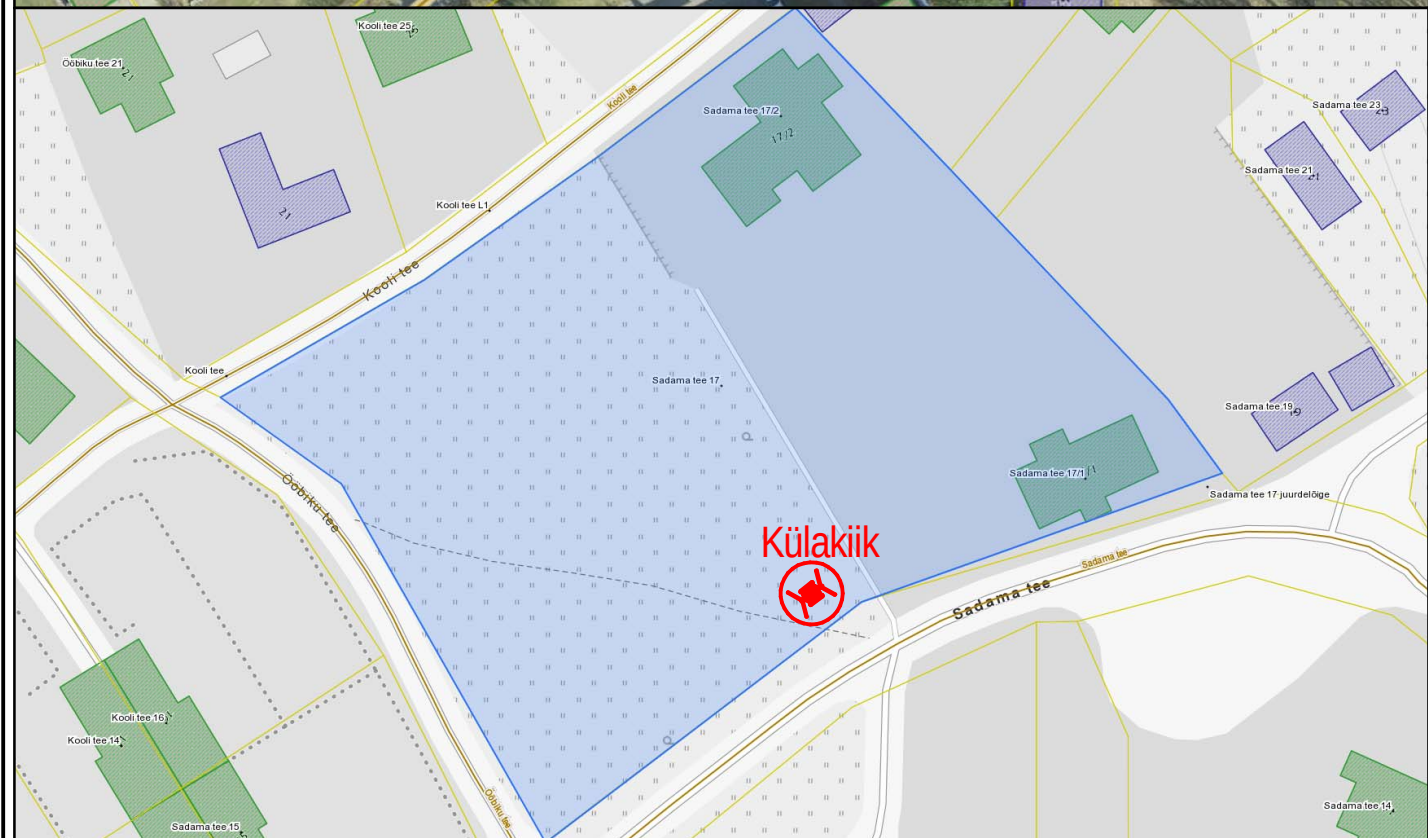


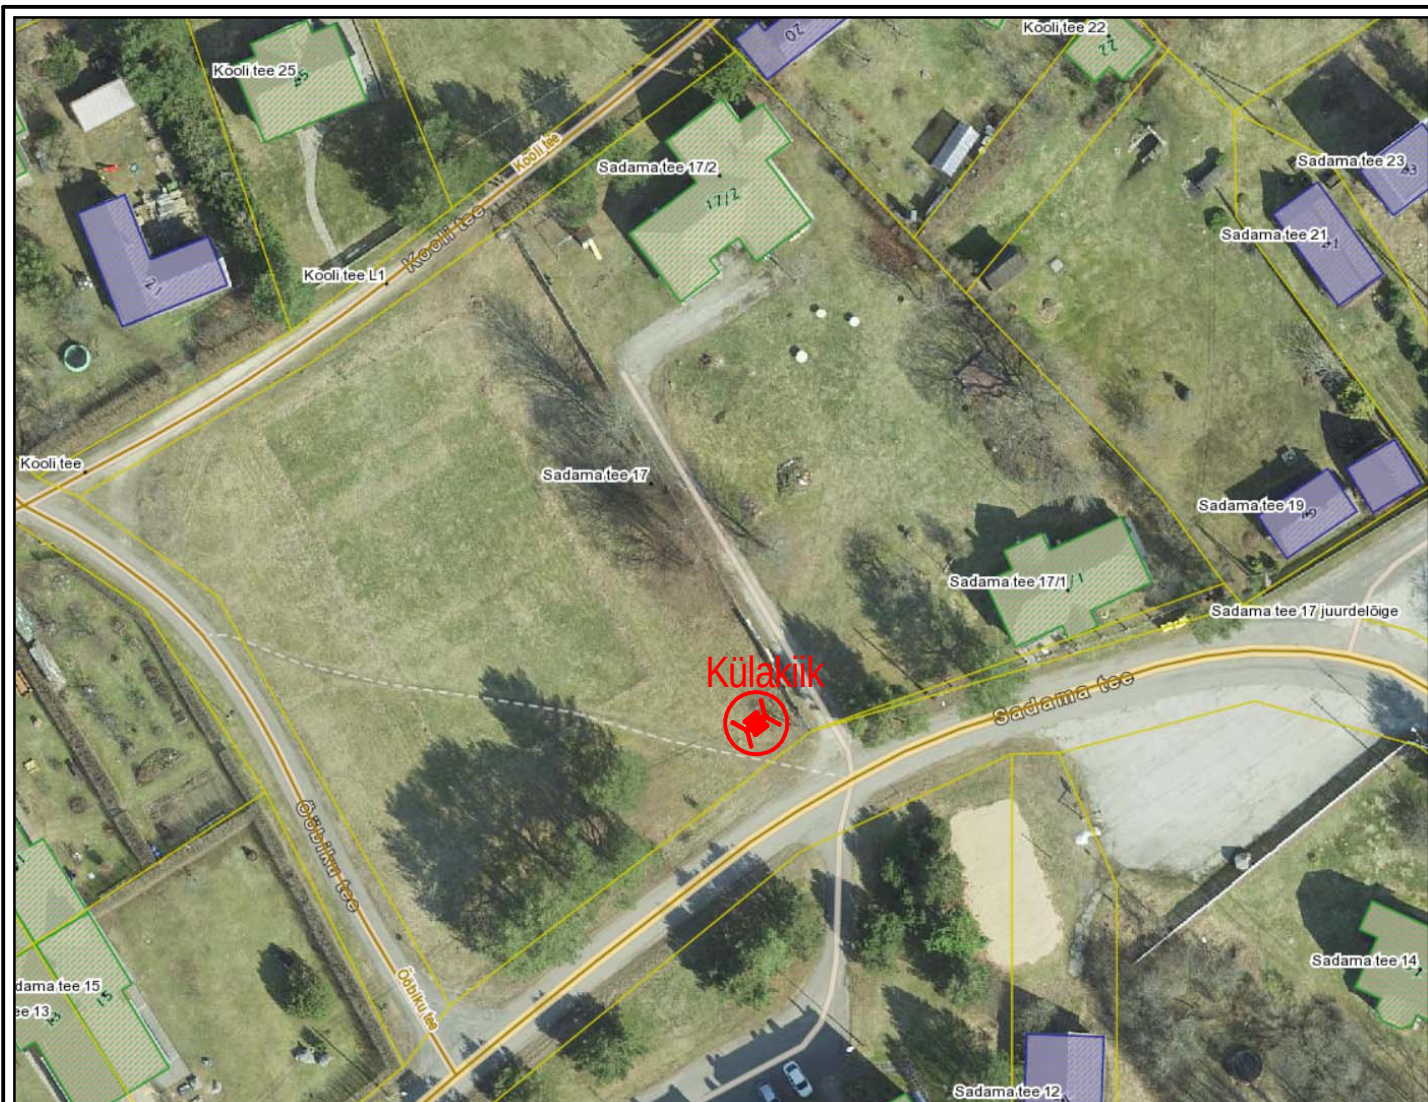

Objekt: Vergi külakiik

Asukoht: Sadama tee 17

Mõõtkava: 1:1000

Joonis: Asendiplaan

Tellija: Vergiranna Selts

Kuupäev: 14.05.24