


Isikliku kasutusõiguse seadmise plaan

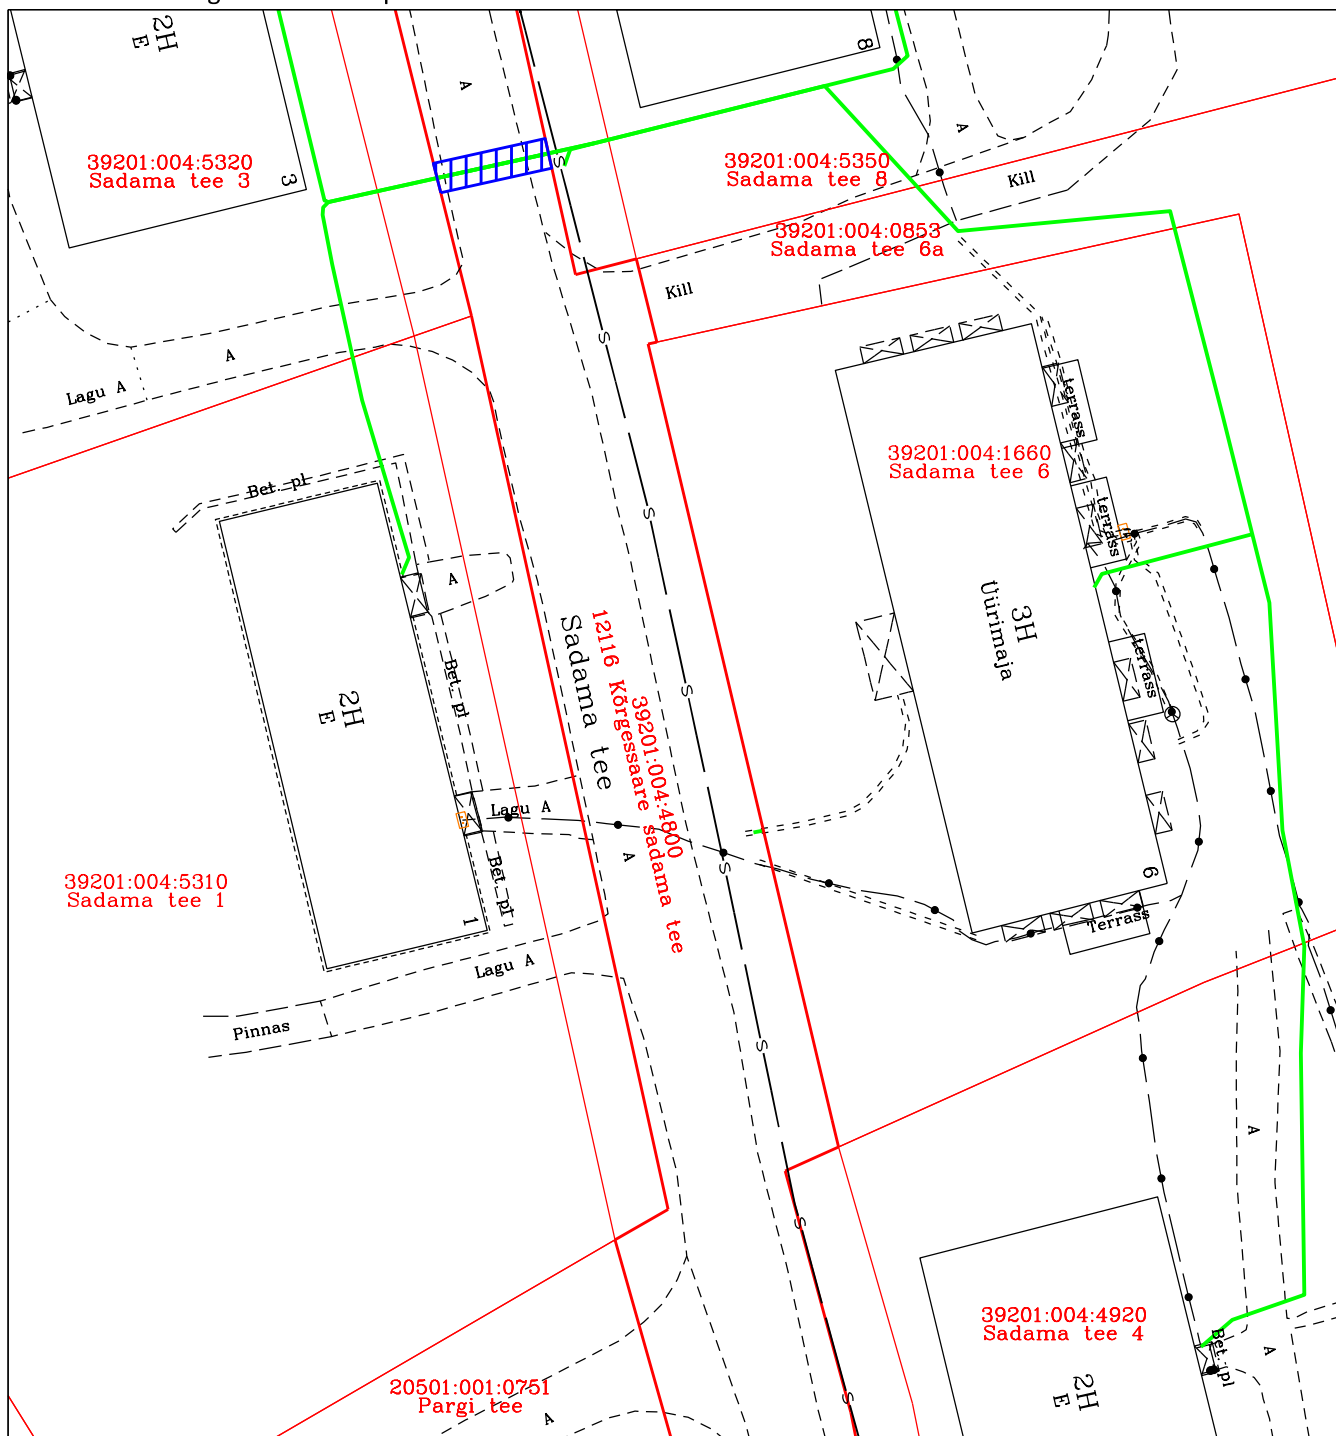

Jrk nr	IKÕ ala Pos nr (plaanil)	Kinnistu registriosa number	Katastriüksuse tunnus, nimi ja sihtotstarve	Ala pindala ruutmeetrites m2
1.	Pos 1	9860350	39201:004:4800 12116 Kõrgessaare sadama tee Transpordimaa	15m2

- Lepingu objektiks oleva kinnistu piir
- ▨ Isikliku kasutusõiguse ala
- Projekteeritud sideliin

IKÕ seadmise ala positsiooni number 1
Projekteeritava liinirajatise pikkus 8m

ISIKLIKU KASUTUSÕIGUSE SEADMISE PLAAN				
Projekti nimetus/asukoht			Töö nr E2602	
Passiivne side juurdepääsuvõrk, Hiiu maakond, Hiiumaa vald, Kõrgessaare alevik				
Koostaja/projekteerija		Mõõtkava	Leht/formaat	Kuupäev
René Ots (Sideprojekt OÜ)		1:500	1/A4	19.05.26