


ISIKLIKU KASUTUSÕIGUSEGA KOORMATAVA ALA PLAAN
 25245 Haabsaare-Saru tee, Ähijärve küla, Antsla vald, Võru maakond
 Registriosa: 7536150 Tunnus: 14303:001:1293

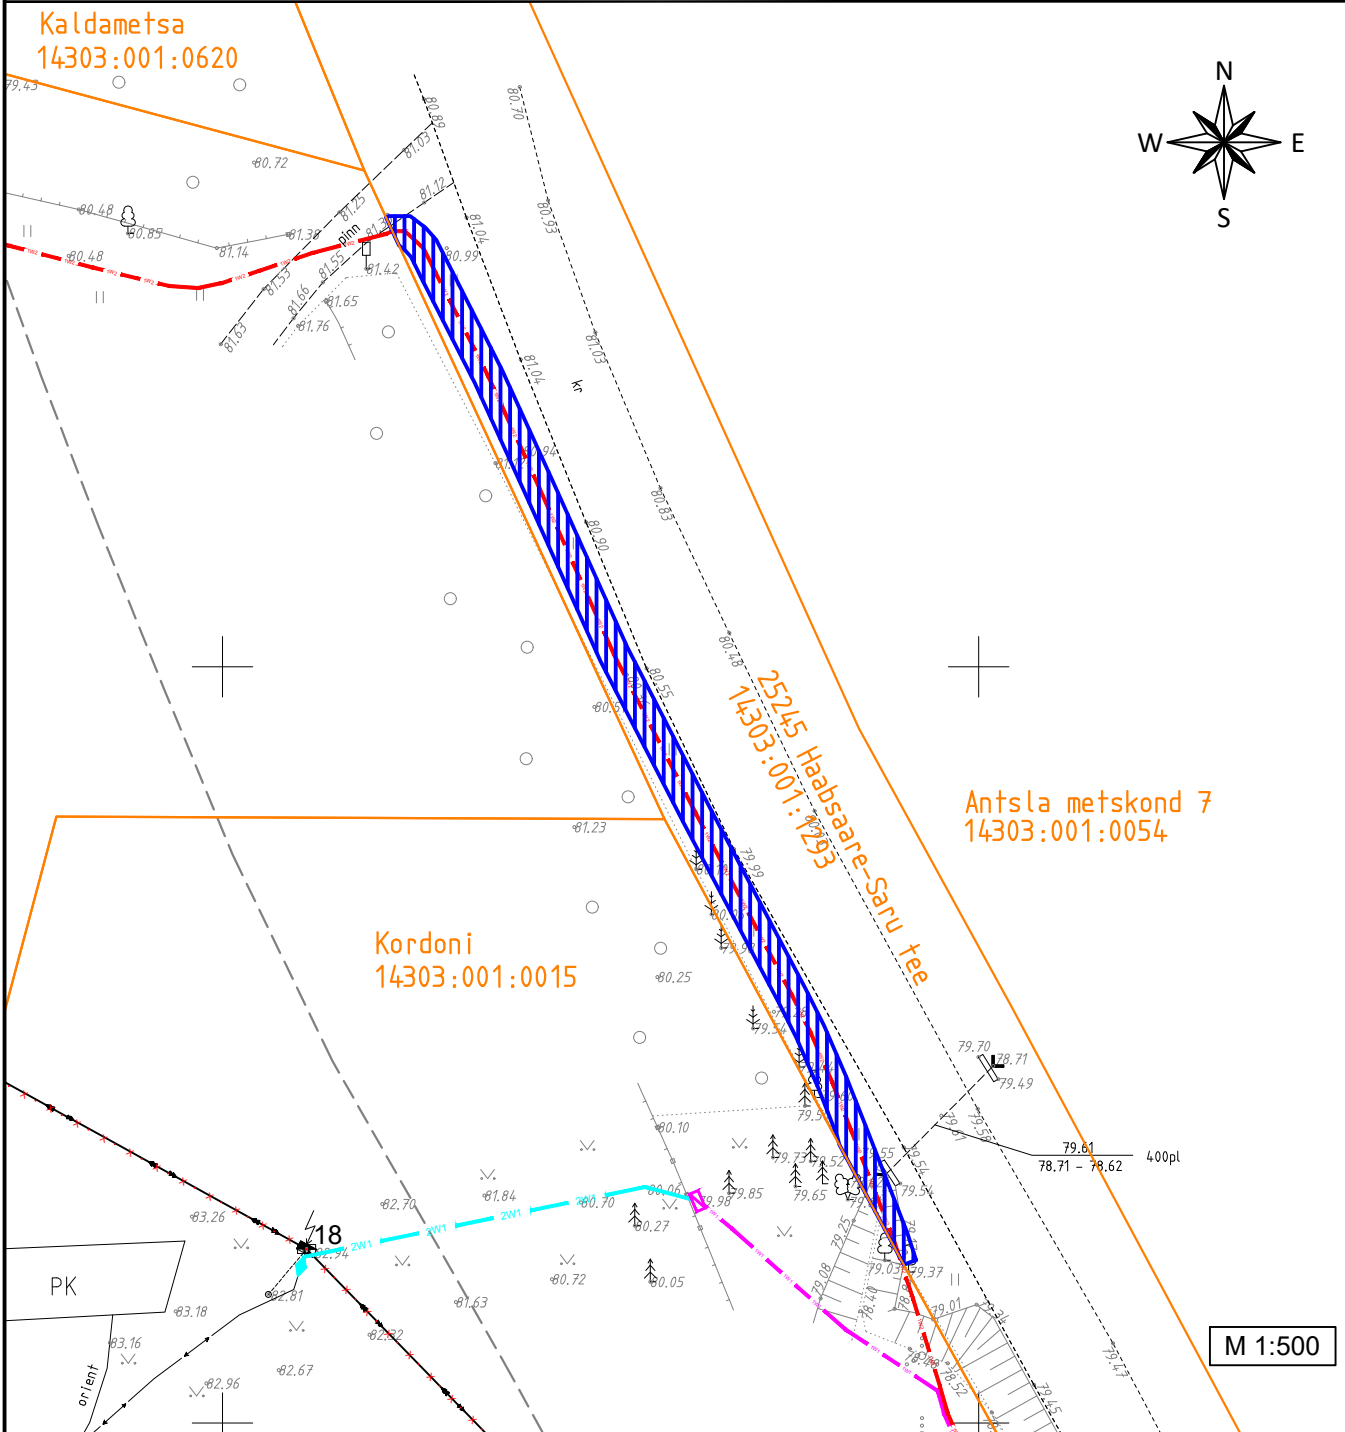

Jrk nr	IKÕ ala Pos nr (plaanil)	Kinnistu registriosa number	Katastriüksuse tunnus, nimi ja sihtotstarve;	Asukoht riigitee (nr ja nimi) suhtes (lõigu algus ja lõpp km);	Ala pindala ruutmeetrites m ²
1.	Pos 1	7536150	14303:001:1293 25245 Haabsaare-Saru tee Transpordimaa 100%	25245 Haabsaare-Saru tee km 5,47-5,55	150 m ²

TINGMÄRGID

- 1W2 — Projekteeritud 10kV maakaabel
- Kinnistu piir
- Isikliku kasutusõiguse seadmise ala

- 1) Kaitsevöönd maakaabelliini korral on 1 m äärmisest kaablist
- 2) Isikliku kasutusõiguse seadmise ala suurus on 150 m².

Koostas: Vaido Sooäär
 E-Service AS projekteerija