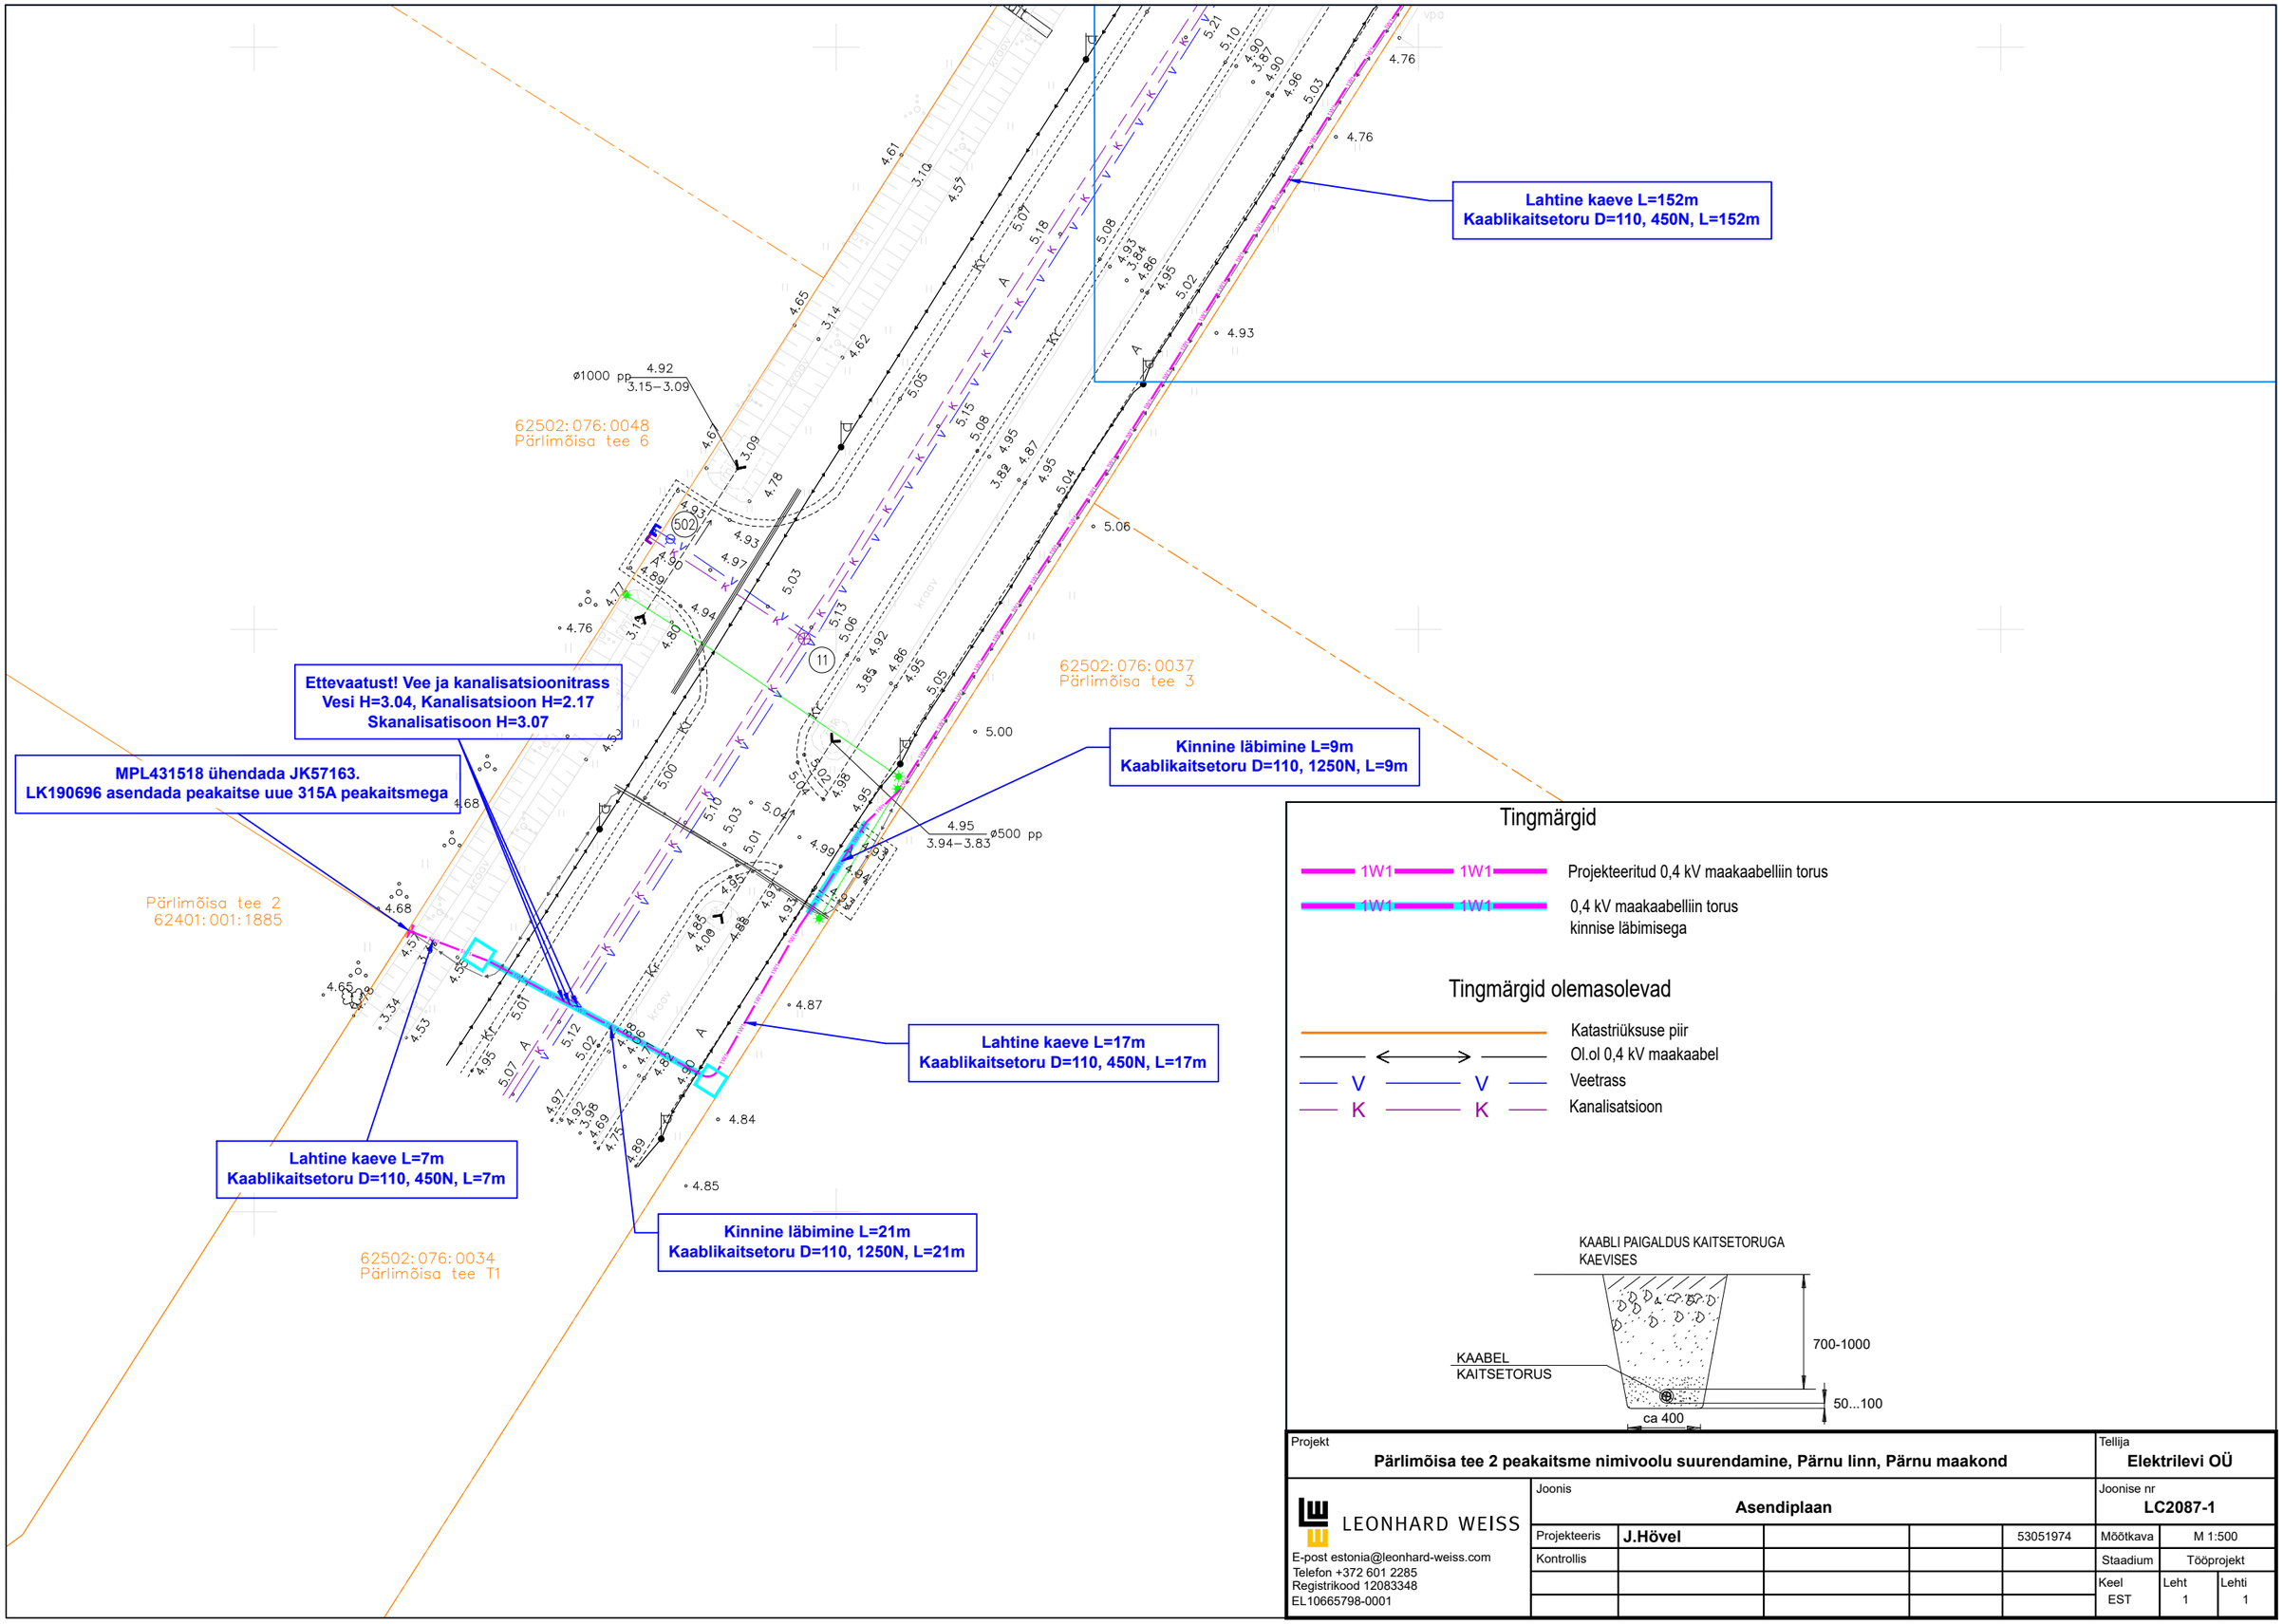

Tingmärgid

1W1 1W1 Projekteeritud 0,4 kV maakaabelliin torus

1W1 1W1 0,4 kV maakaabelliin torus kinnise läbimisega

Tingmärgid olemasolevad

Katastriüksuse piir

Ol.ol 0,4 kV maakaabel

V V Veetrass

K K Kanalisatsioon

KAABLI PAIGALDUS KAITSETORUGA KAEVISES

Projekt: Pärlimõisa tee 2 peakaitsme nimivoolu suurendamine, Pärnu linn, Pärnu maakond					Tellija: Elektrilevi OÜ		
LEONHARD WEISS	Joonis: Asendiplaan				Joonise nr: LC2087-1		
E-post estonia@leonhard-weiss.com	Projekteeris	J.Hövel		53051974	Mõõtkava	M 1:500	
Telefon +372 601 2285	Kontrollis				Staadium	Tööprojekt	
Registrikood 12083348					Keel: EST	Leht: 1	Lehti: 1
EL10665798-0001							