


Paldiski mnt 81, Tallinn

03 korrus

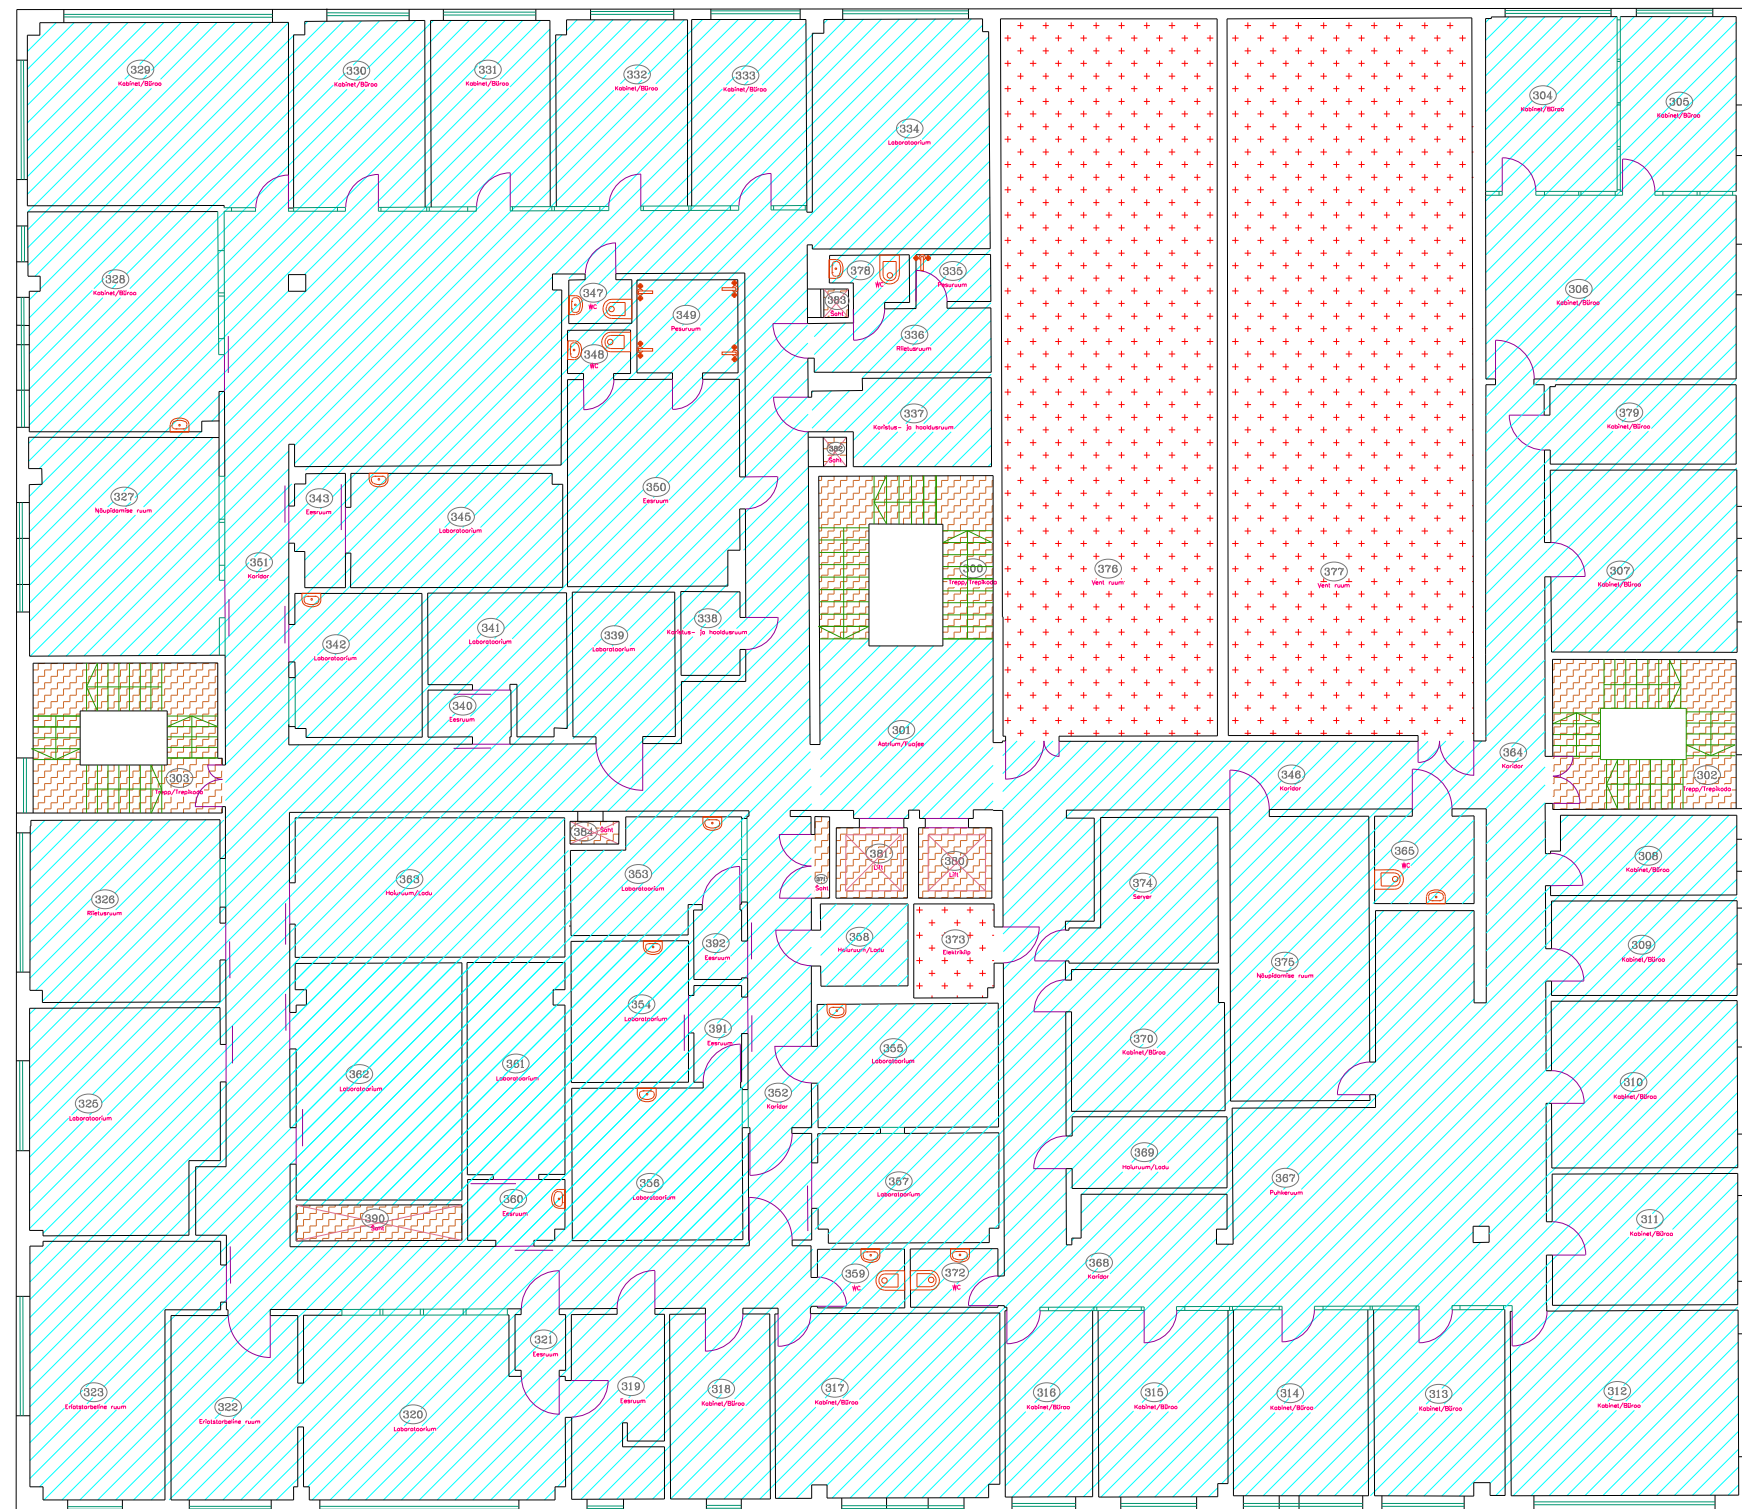

Legend

- Terviseamet
- Vertikaalne ühendusteede pind
- Tehnopind