


Paldiski mnt 81, Tallinn

04 korrus

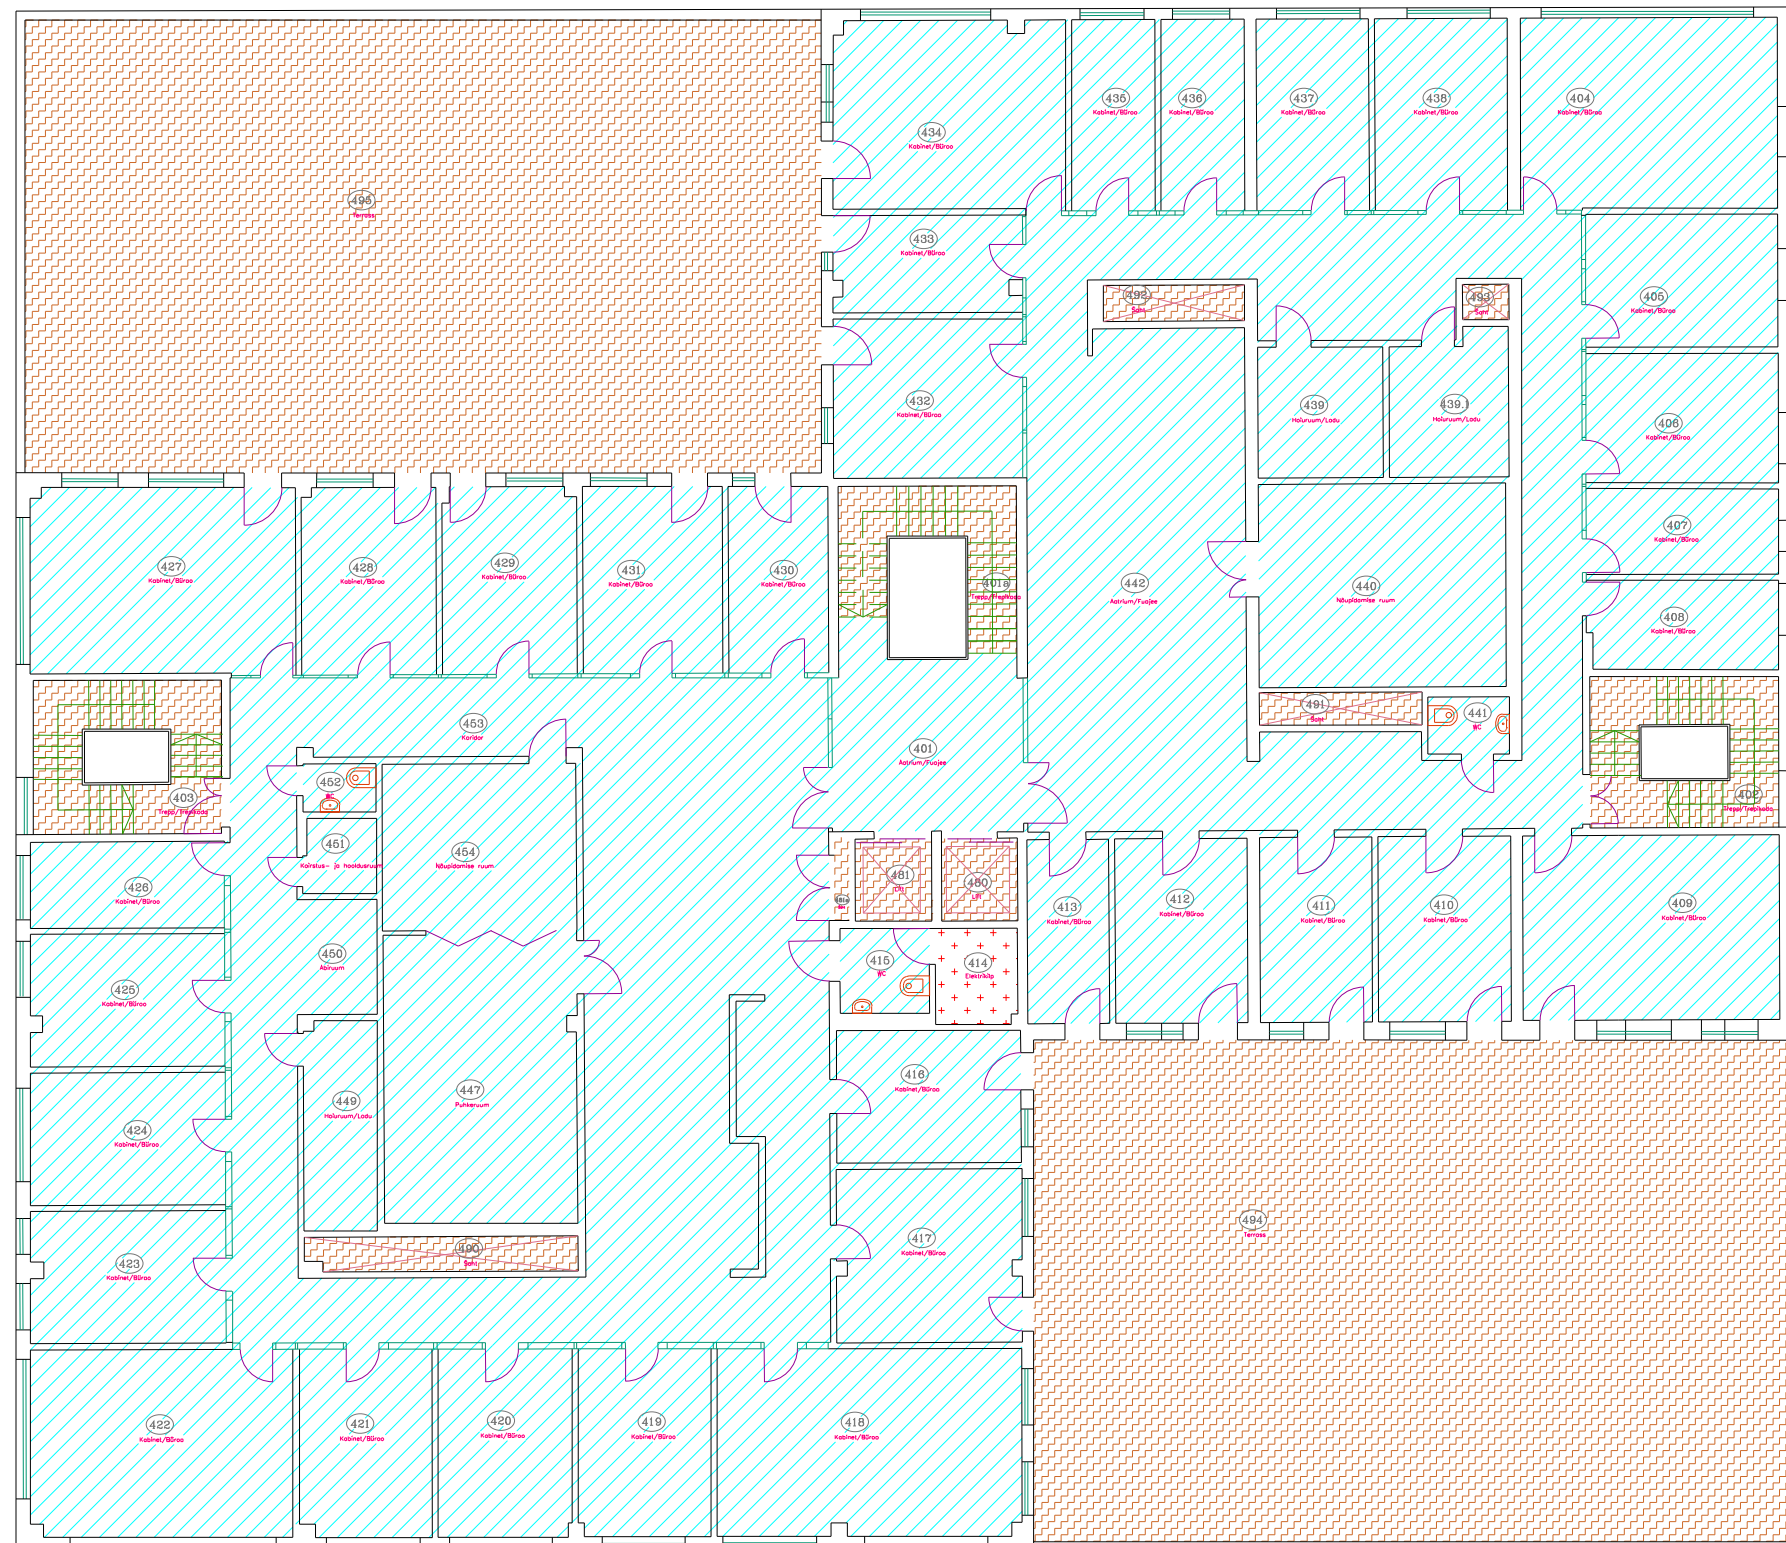

Legend



Terviseamet



Vertikaalste ühenduste pind /korruse avatud pinnad



Tehnopind