ISIKLIKU KASUTUSÕIGUSE SEADMISE PLAAN

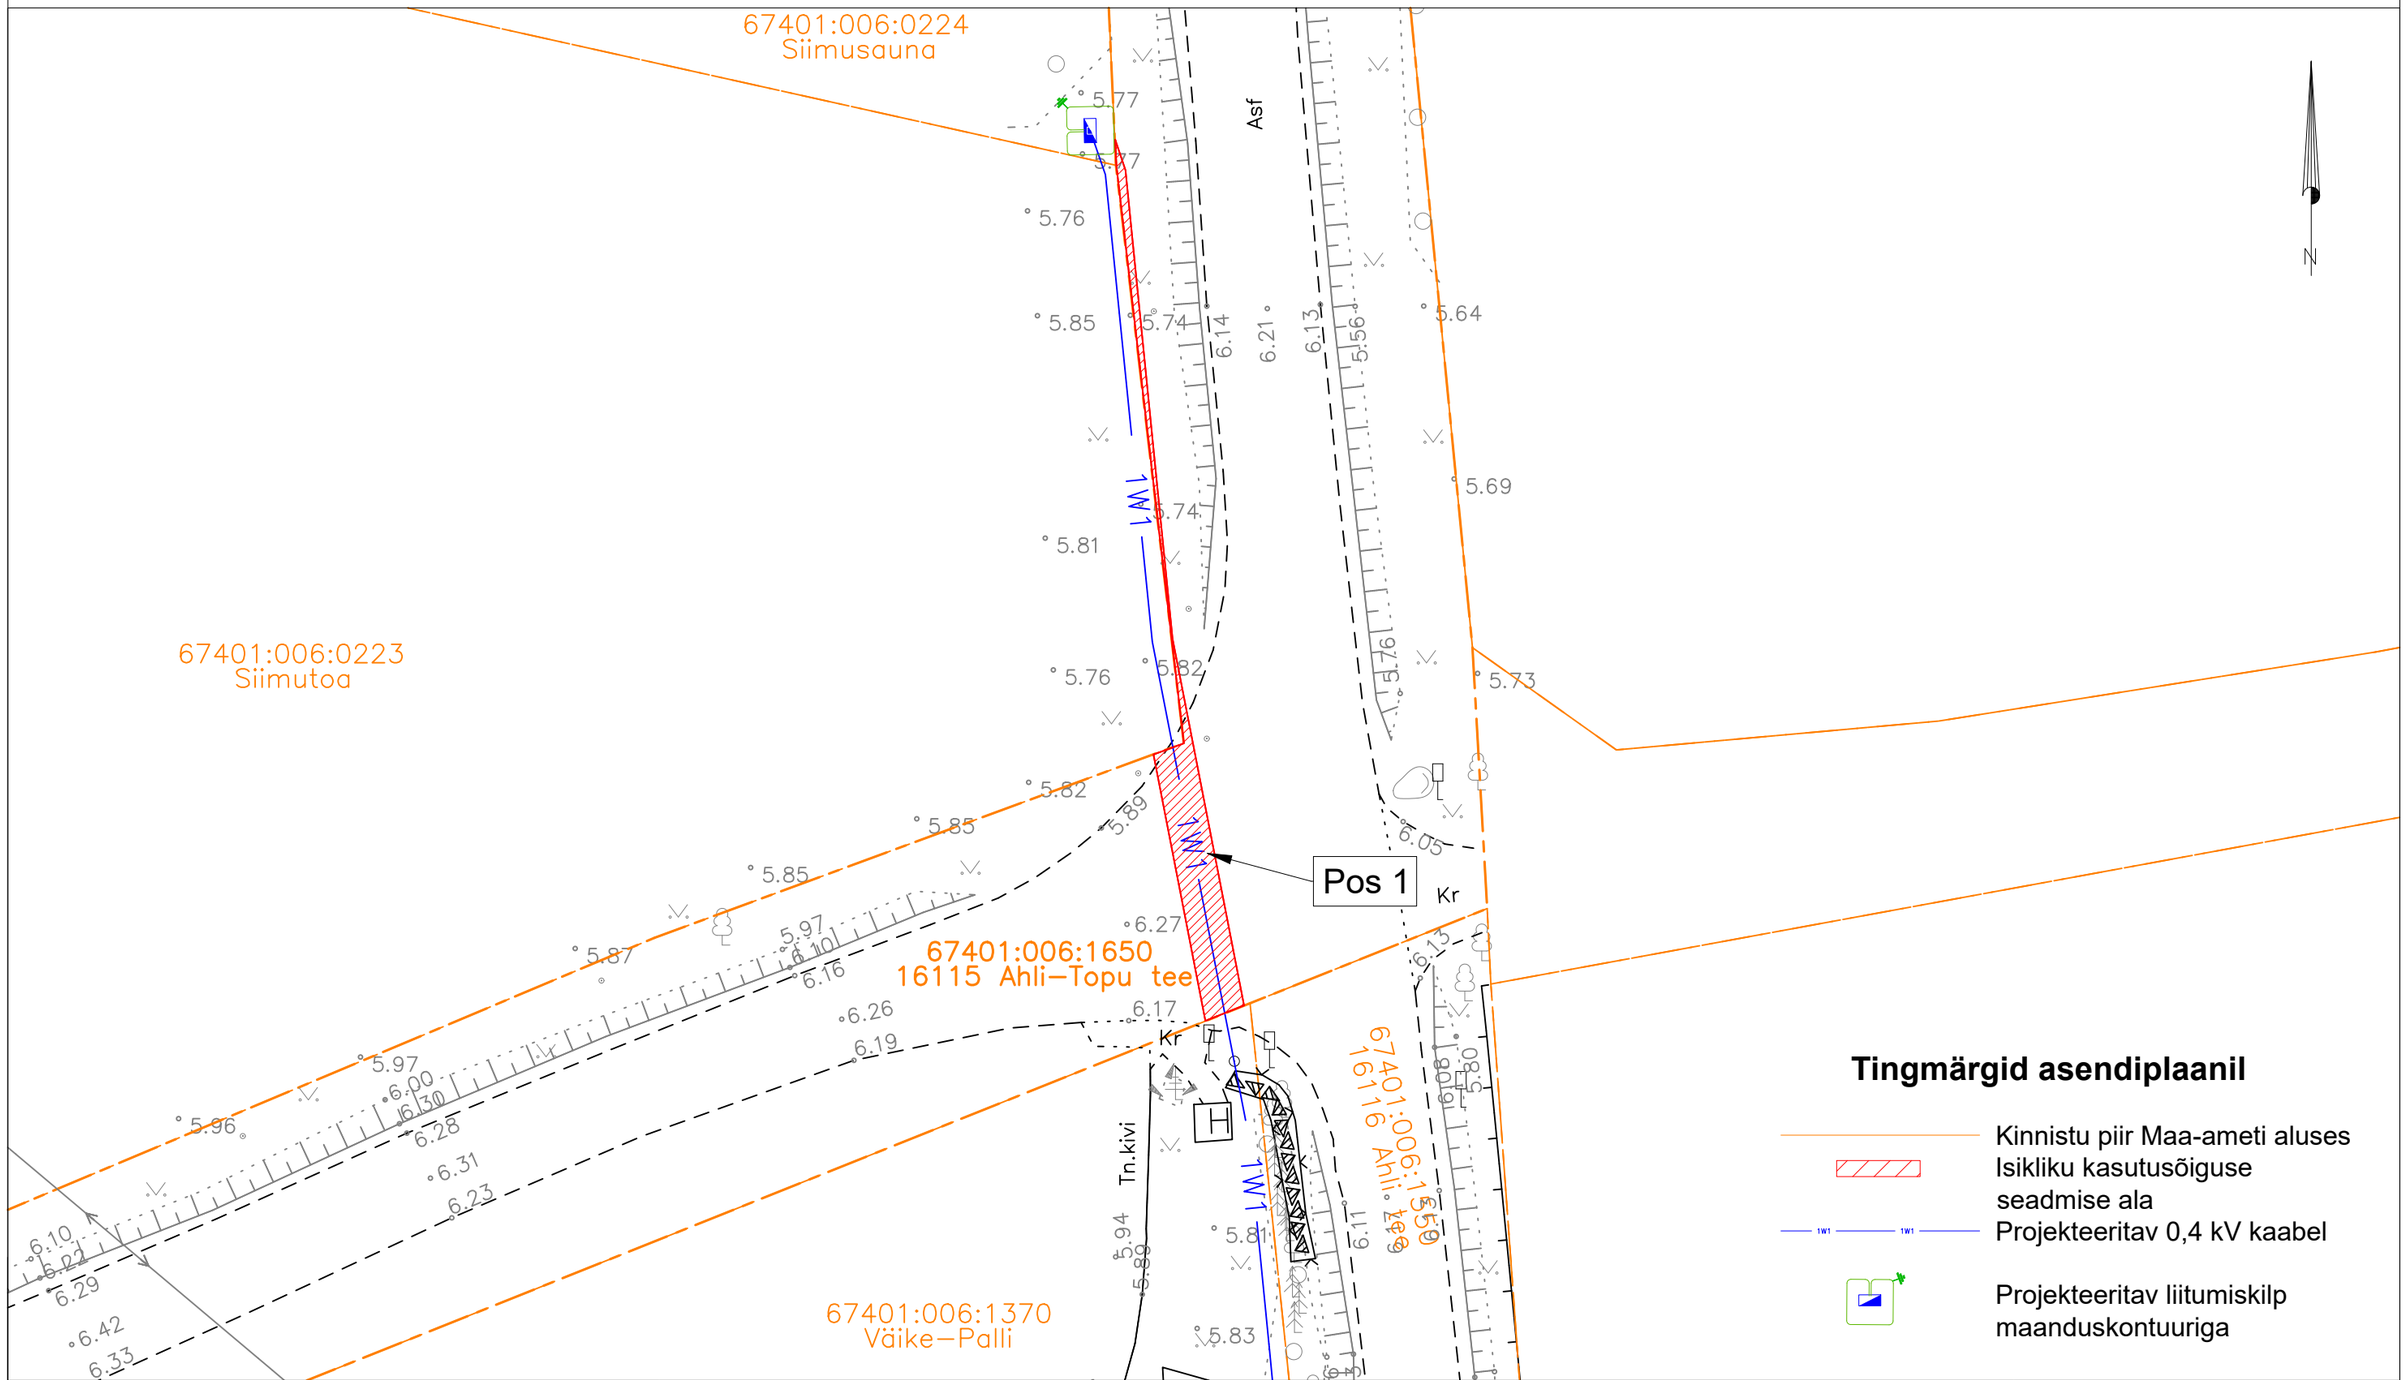

Tingmärgid asendiplaanil

- Kinnistu piir Maa-ameti aluses
- Isikliku kasutusõiguse seadmise ala
- 1W1 — 1W1 Projekteeritav 0,4 kV kaabel
- Projekteeritav liitumiskilp maanduskontuuriga

Jrk nr.	Kasutusala pos nr. (plaanil)	Kinnistu registriosa number	Katastriüksse tunnus ja nimi	Ala pindala ruutmeetrites m^2
1	Pos 1	14397250	67401:006:1650 16115 Ahli-Topu tee	33m^2

Tellija: elektrilevi

Töövõtja: enersense

Töö nimetus: Siimusauna liitumine madalpingel
Suure-Ahli küla, Haapsalu linn,
Lääne maakond
JT3215

Projekt: JT3215
Töö nr: ENS-25-081

Mõõtkava: 1:300 (A3)

Plaani koostas:
Sander Kotter
sander.kotter@enersense.com
+372 5547836