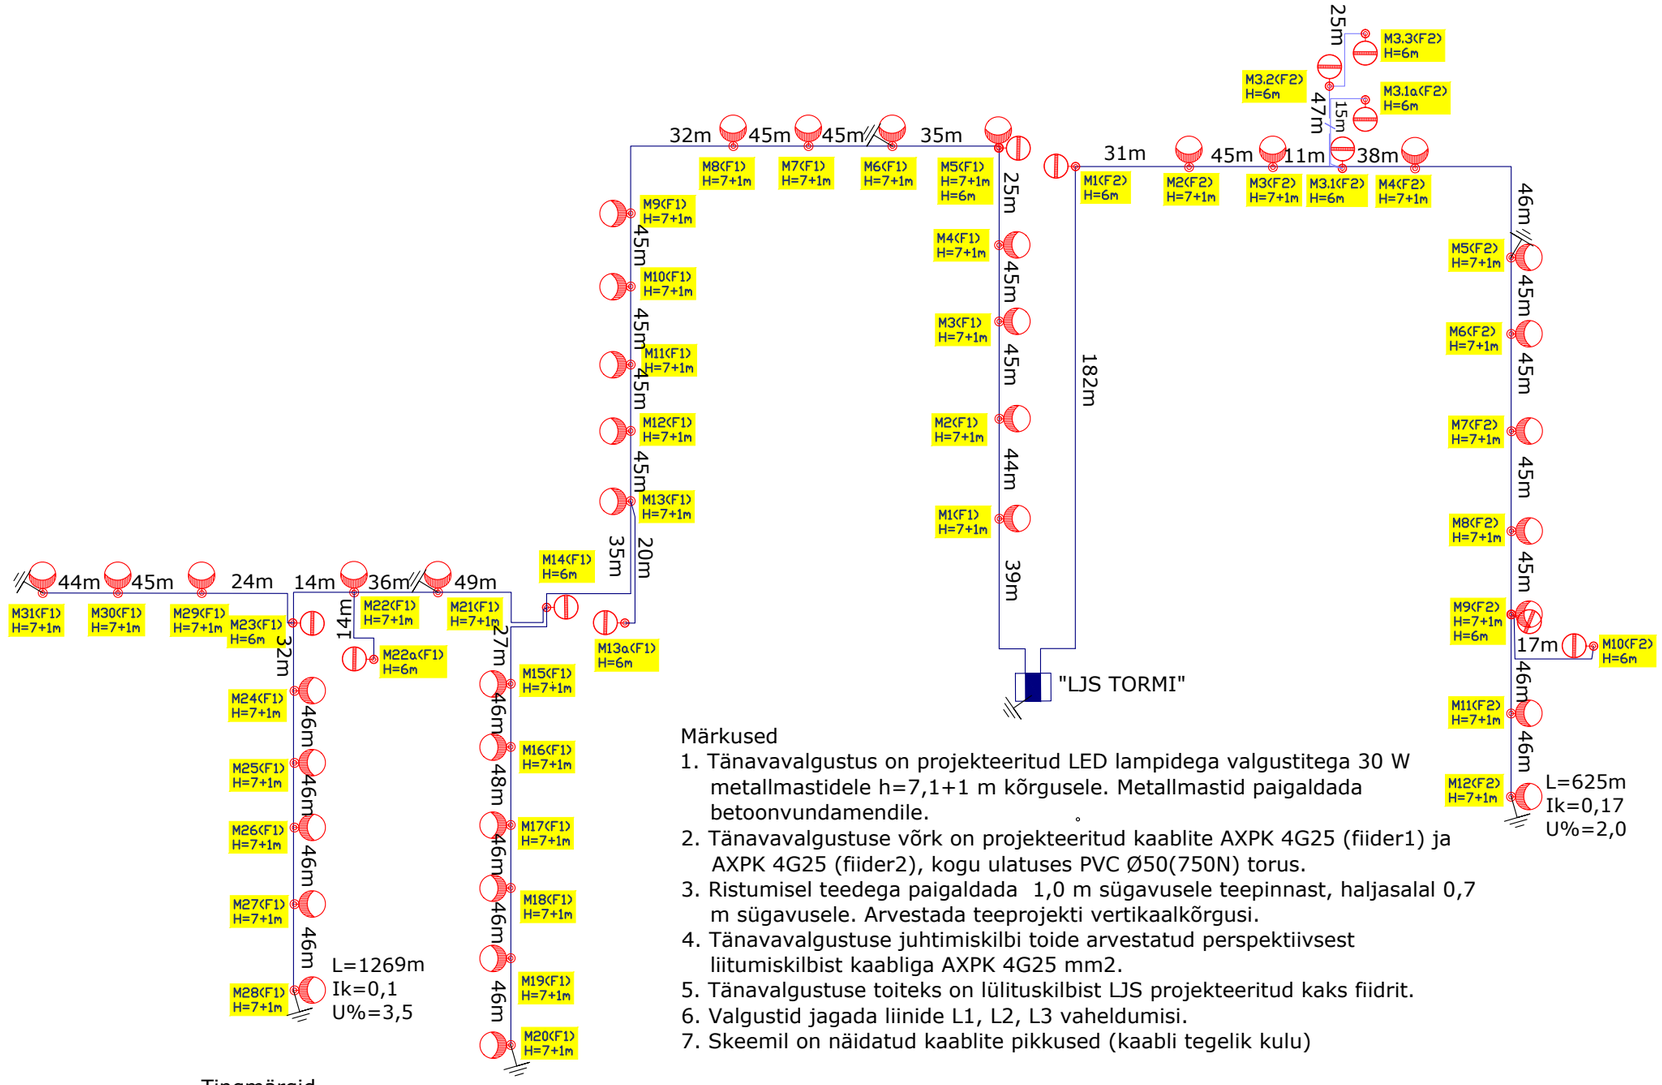

Märkused

1. Tänavavalgustus on projekteeritud LED lampidega valgustitega 30 W metallmastidele h=7,1+1 m kõrgusele. Metallmastid paigaldada betoonvundamendile.
2. Tänavavalgustuse võrk on projekteeritud kaablite AXPK 4G25 (fiider1) ja AXPK 4G25 (fiider2), kogu ulatuses PVC Ø50(750N) torus.
3. Ristumisel teedega paigaldada 1,0 m sügavusele teepinnast, haljasalal 0,7 m sügavusele. Arvestada teeprojekti vertikaalkõrgusi.
4. Tänavavalgustuse juhtimiskilbi toide arvestatud perspektiivsest liitumiskilbist kaabliga AXPK 4G25 mm2.
5. Tänavalgustuse toiteks on lülituskilbist LJS projekteeritud kaks fiidrit.
6. Valgustid jagada liinide L1, L2, L3 vaheldumisi.
7. Skeemil on näidatud kaablite pikkused (kaabli tegelik kulu)

Tingmärgid

Projekteeritud tänavavalgustuse madalpinge kaabel AXPK 4g25 (d=50mm torus)

Projekteeritud kuumtsingitud koonuseline valgustuse mast h=6 m, LED valgusti (Vastavalt arvutusele)

Projekteeritud kuumtsingitud koonuseline valgustuse mast h=7,1+1 m, LED valgusti Micro Martin 30W MRUE 030 730 L01

Projekteeritud maandur

Projekteeritud lülituskilp LJS "Tormi"

KLM Projekt OÜ
Siduri tn 3, 11313 Tallinn
tel. 514 4725
info@klmprojekt.ee
reg. kood: 11074214
MTR nr: TEL001389

	Nimi	Allkiri	Kuupäev
Kinnitas:	K. Laurits		18.02.2022
Kontrollis:	R. Bruus		18.02.2022
Koostas:	R. Bruus		18.02.2022

Tellija: Riser Ehitus OÜ

Projekti nimetus: Kiili vald, Kiili alev, Vikerkaare, Tormi ja Pilve detailplaneeringu ala Tänavavalgustuse ja Sidevõrgu põhiprojekt

Objekt: Kiili vald, Kiili alev, Vikerkaare, Tormi ja Pilve kinnistute detailplaneeringu ala.

Joonis: TÄNAVAVALGUSTUSE SKEEM

Projekt nr.: 2180

Joonise nr.:	Mõõtkava:	Leht:	Paber:	Staadium:
J-04			A3	PP