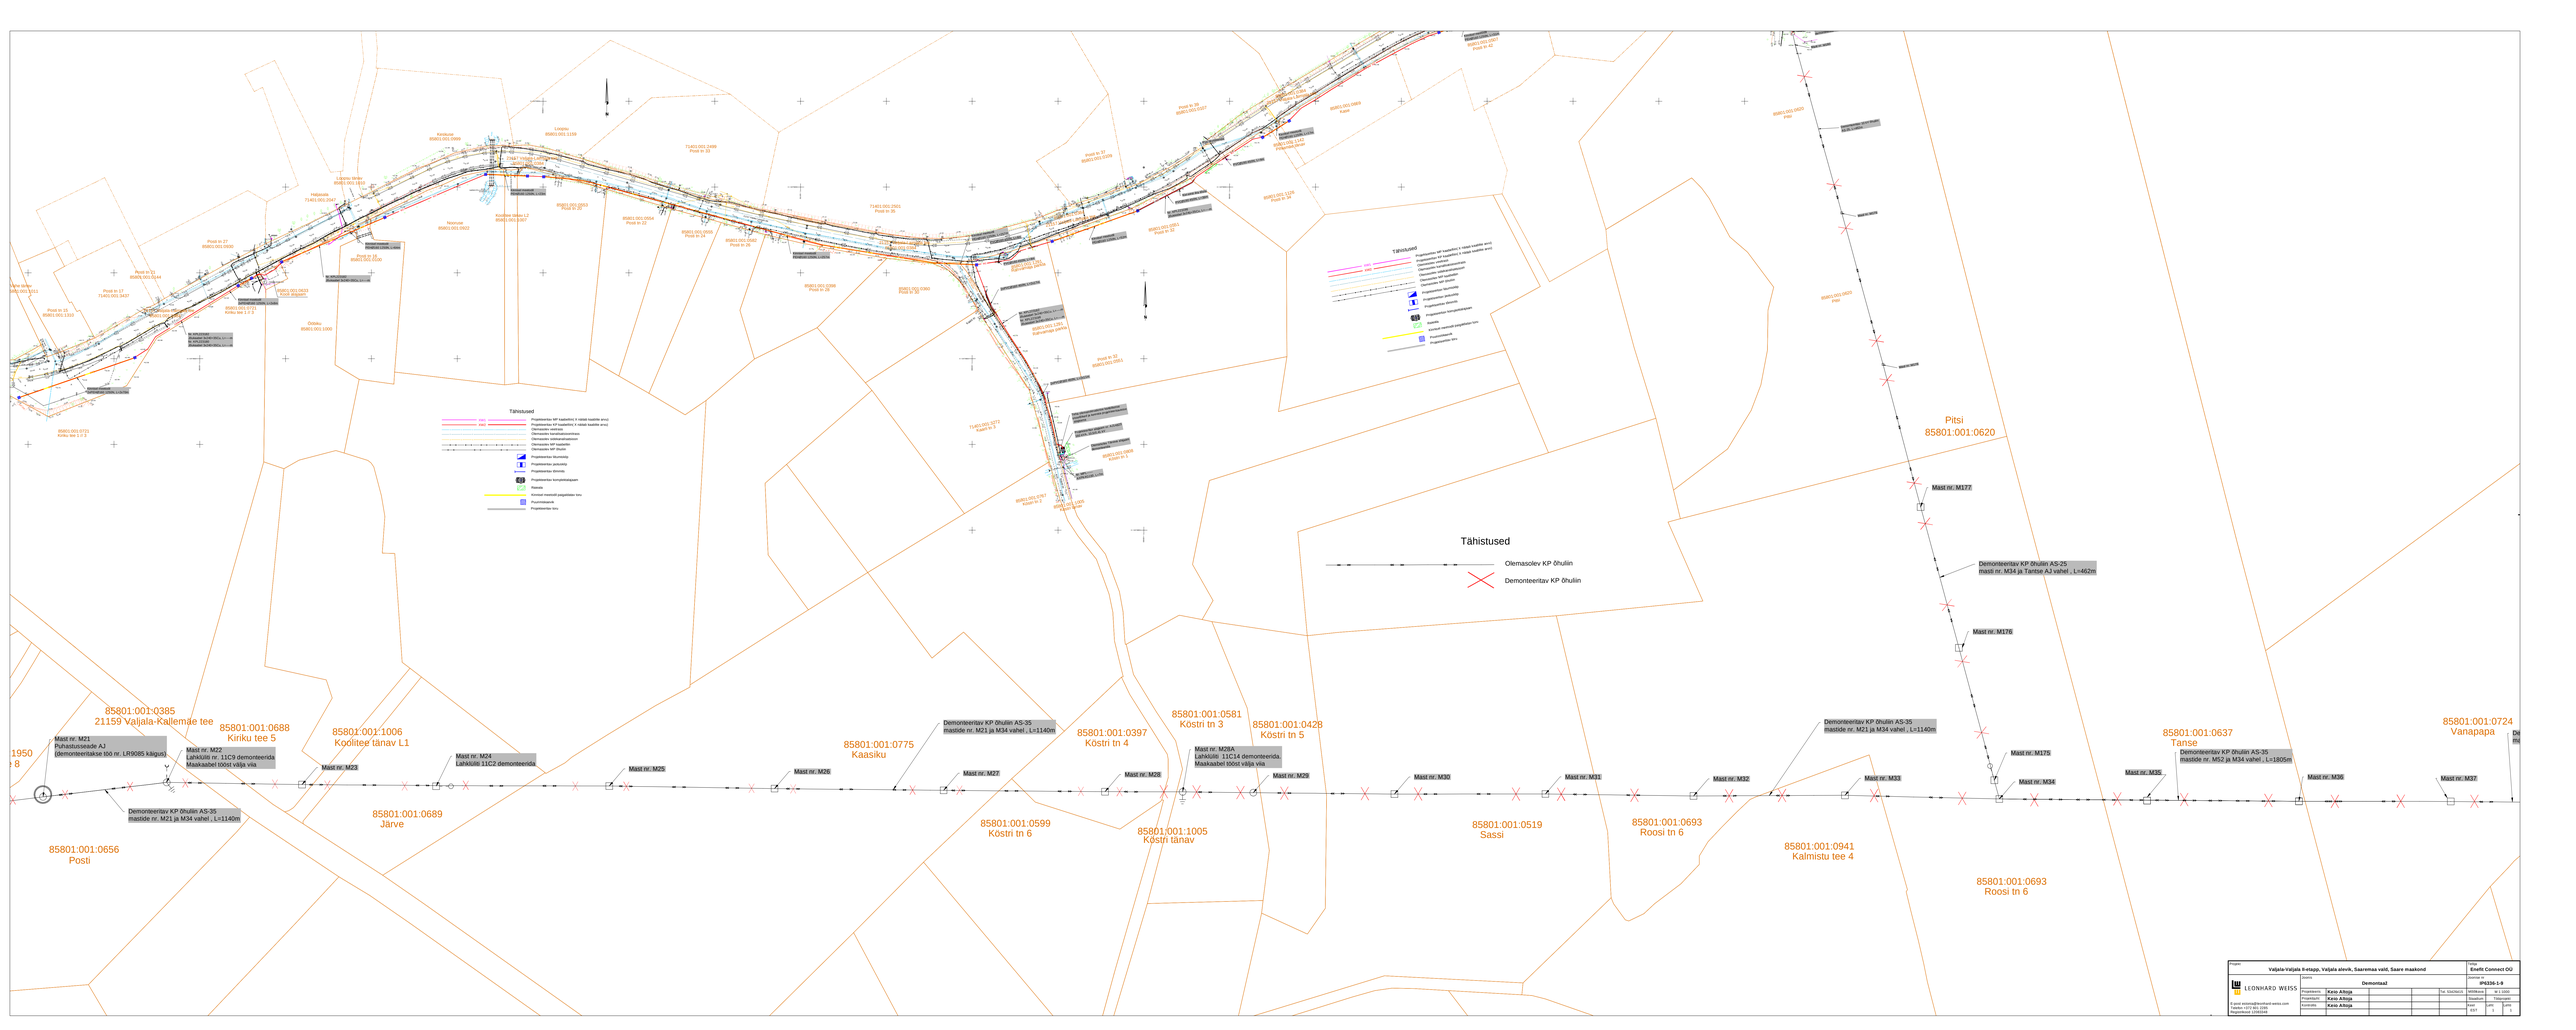
Tähistused
Olemasolev KP õhuliin
Demonteeritav KP õhuliin
Pitsi
85801:001:0620
Mast nr. M177
Demonteeritav KP õhuliin AS-25
mast nr. M34 ja Tantse AJ vahel , L=462m
Mast nr. M176
Mast nr. M175
Mast nr. M34
Demonteeritav KP õhuliin AS-35
mastide nr. M21 ja M34 vahel , L=1140m
85801:001:0637
Tanse
Demonteeritav KP õhuliin AS-35
mastide nr. M52 ja M34 vahel , L=1805m
85801:001:0724
Vanapapa
85801:001:0385
21159 Valjala-Kallemäe tee
85801:001:0688
Kiriku tee 5
85801:001:1006
Koolitee tänav L1
85801:001:0656
Posti
85801:001:0689
Järve
85801:001:0775
Kaasiku
85801:001:0599
Köstri tn 6
85801:001:0397
Köstri tn 4
85801:001:0581
Köstri tn 3
85801:001:1005
Köstri tänav
85801:001:0428
Köstri tn 5
85801:001:0519
Sassi
85801:001:0693
Roosi tn 6
85801:001:0941
Kalmistu tee 4
85801:001:0693
Roosi tn 6
Mast nr. M21
Puhastusseade AJ
(demonteeritakse töö nr. LR9085 käigus)
Mast nr. M22
Lahkliiliti nr. 11C9 demonteerida
Maakaabel tõstvi välja viia
Mast nr. M23
Mast nr. M24
Lahkliiliti 11C2 demonteerida
Mast nr. M25
Mast nr. M26
Mast nr. M27
Demonteeritav KP õhuliin AS-35
mastide nr. M21 ja M34 vahel , L=1140m
Demonteeritav KP õhuliin AS-25
mastide nr. M21 ja M34 vahel , L=1140m
Mast nr. M28
Mast nr. M28A
Lahkliiliti 11C14 demonteerida.
Maakaabel tõstvi välja viia
Mast nr. M29
Mast nr. M30
Mast nr. M31
Mast nr. M32
Mast nr. M33
Mast nr. M35
Mast nr. M36
Mast nr. M37
Projekt
Valjala-Valjala liitstapp, Valjala alevik, Saaremaa vald, Saare maakond
Tellija
Enefit Connect OÜ
Joonis
Demontaaž
Joonise nr
IP6336-1-9
LEONHARD WEISS
Projekteeris
Kevo Alttoja
Projekteeris
Kevo Alttoja
Kontrolleis
Kevo Alttoja
Mõõtkava 1
Tellimuse nr.
Kuup.
Lehe nr.
1
Lehtede arv
1