


KINNISTU(TE) ANDMED

Positsiooni nr	L8-23
Katastrirüksuse tunnus	93401:008:0039
Katastrirüksuse nimi	Jaani
Olev katastrirüksuse pindala	2.29 ha
Äralõike pindala, m ²	2774 m ² (juurdepääsutee servituudi seadmine)
OMANIKU / OMANIKE ANDMED	
Omanik	
Kontaktandmed	
OMANIKU / OMANIKE SEISUKOHT	
nimi / allkiri / kuupäev	

TINGMÄRGID:

POS. L8-1	POSITSIOONI NR
46	RIIPIIR JA PIIRIPUNKTI NUMBER
	OLEV KATASTRIRÜKSUSE PIIR
	PLAN. KRUNDIJAOTUSPIIR
	PLAN. KRUNDIJAOTUSPIIR (SERVITUUT)
	ERAOMANIKULE KUULUV MÜ
	PIIRRAJATISELE RESERVEERITUD MÜ
	RIIGILE VÕI RIIGI ÄRIHINGULE KUULUV MÜ

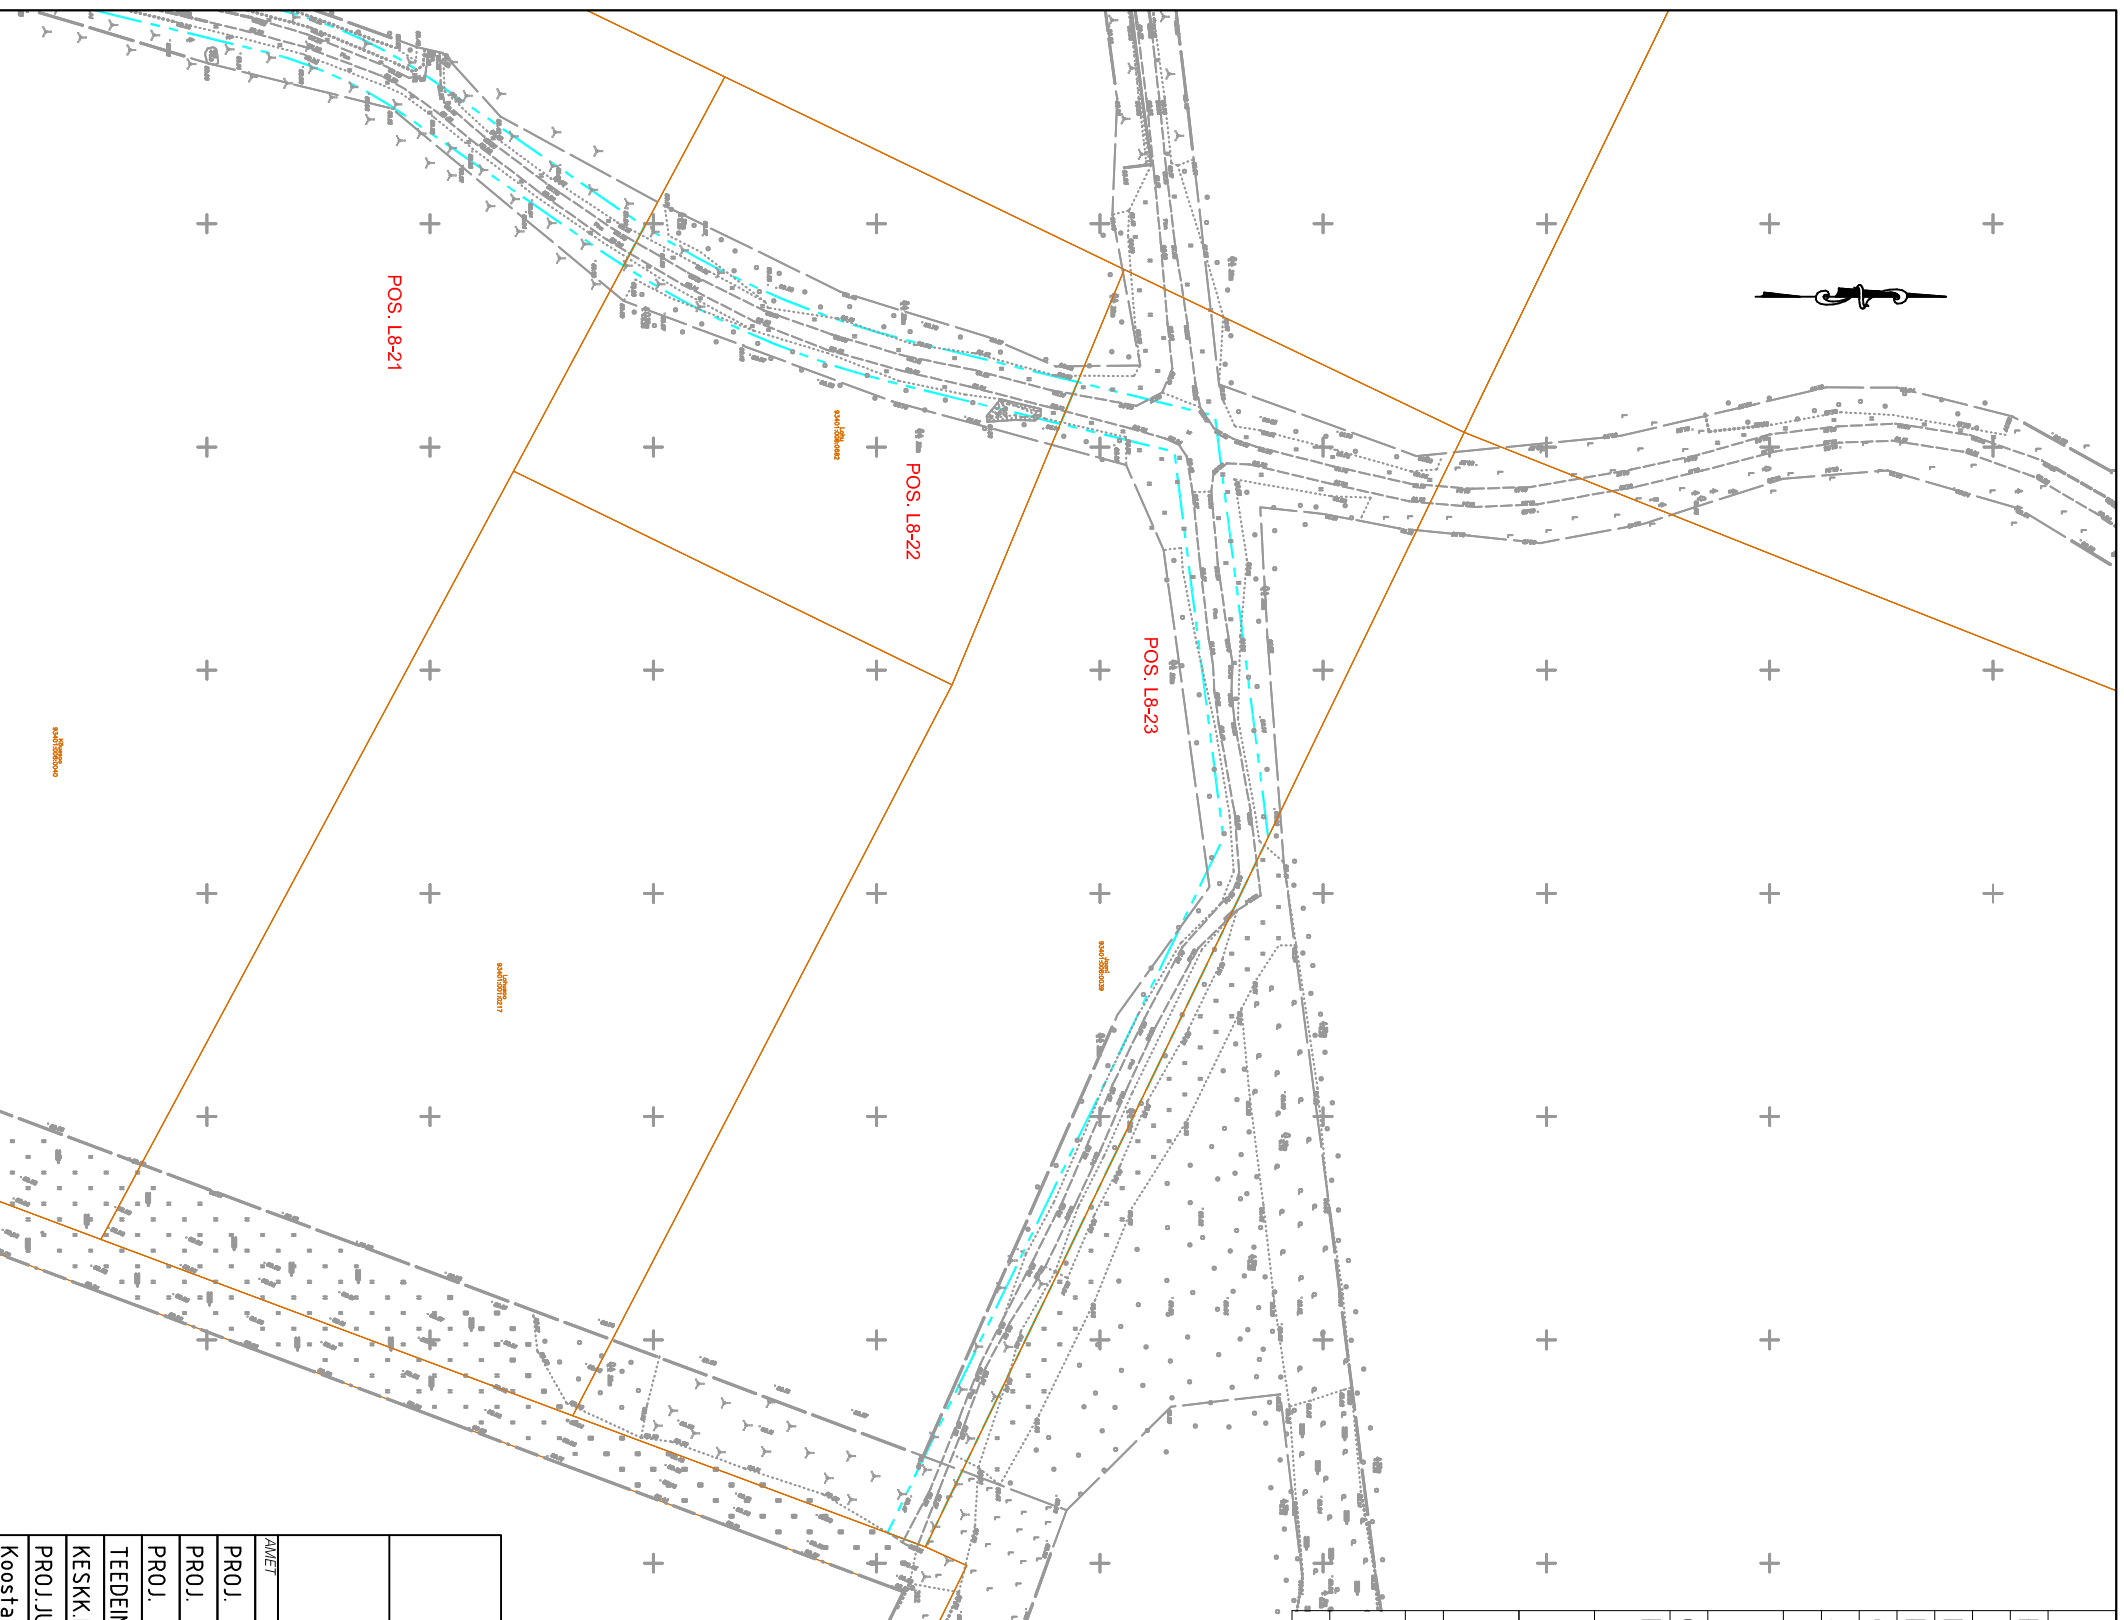

Koordinaadid: L-EST '97 SÜSTEEMIS Kõrgused: BK77 SÜSTEEMIS Geodeetiline alusplaan: AS Nordcon, töö nr 2015-24 Geoloogia: OU REI Geotehnika, töö nr 3791-16/1	
TELLUJA POLITSEI- JA PIIRIVALVEAMET	
PROJEKTINIMETUS KAGUPIIRI MAISMAAOSA PROJEKT	
ERISOJA PROJEKTINIMETUS PATRULLITEE & ASENDIPLAAN	
OBJEKTI ASUKOHT (ADDRESS) LÕIK 8, PIIRIPOST NR 358-405 Ülitina küla, Setomaa vald, Võru maakond	
JOOONISE NIMI KRUNDIJAOTUSKAVA, JAANI	
JOOONISE NR L8-KRUNDIJAOTUSKAVA-23	TÖÖ NR P-04-2015
MOOTKAVA 1:1000	
STADIUM PP	
Koostatud / trükitud: 03.2020	