


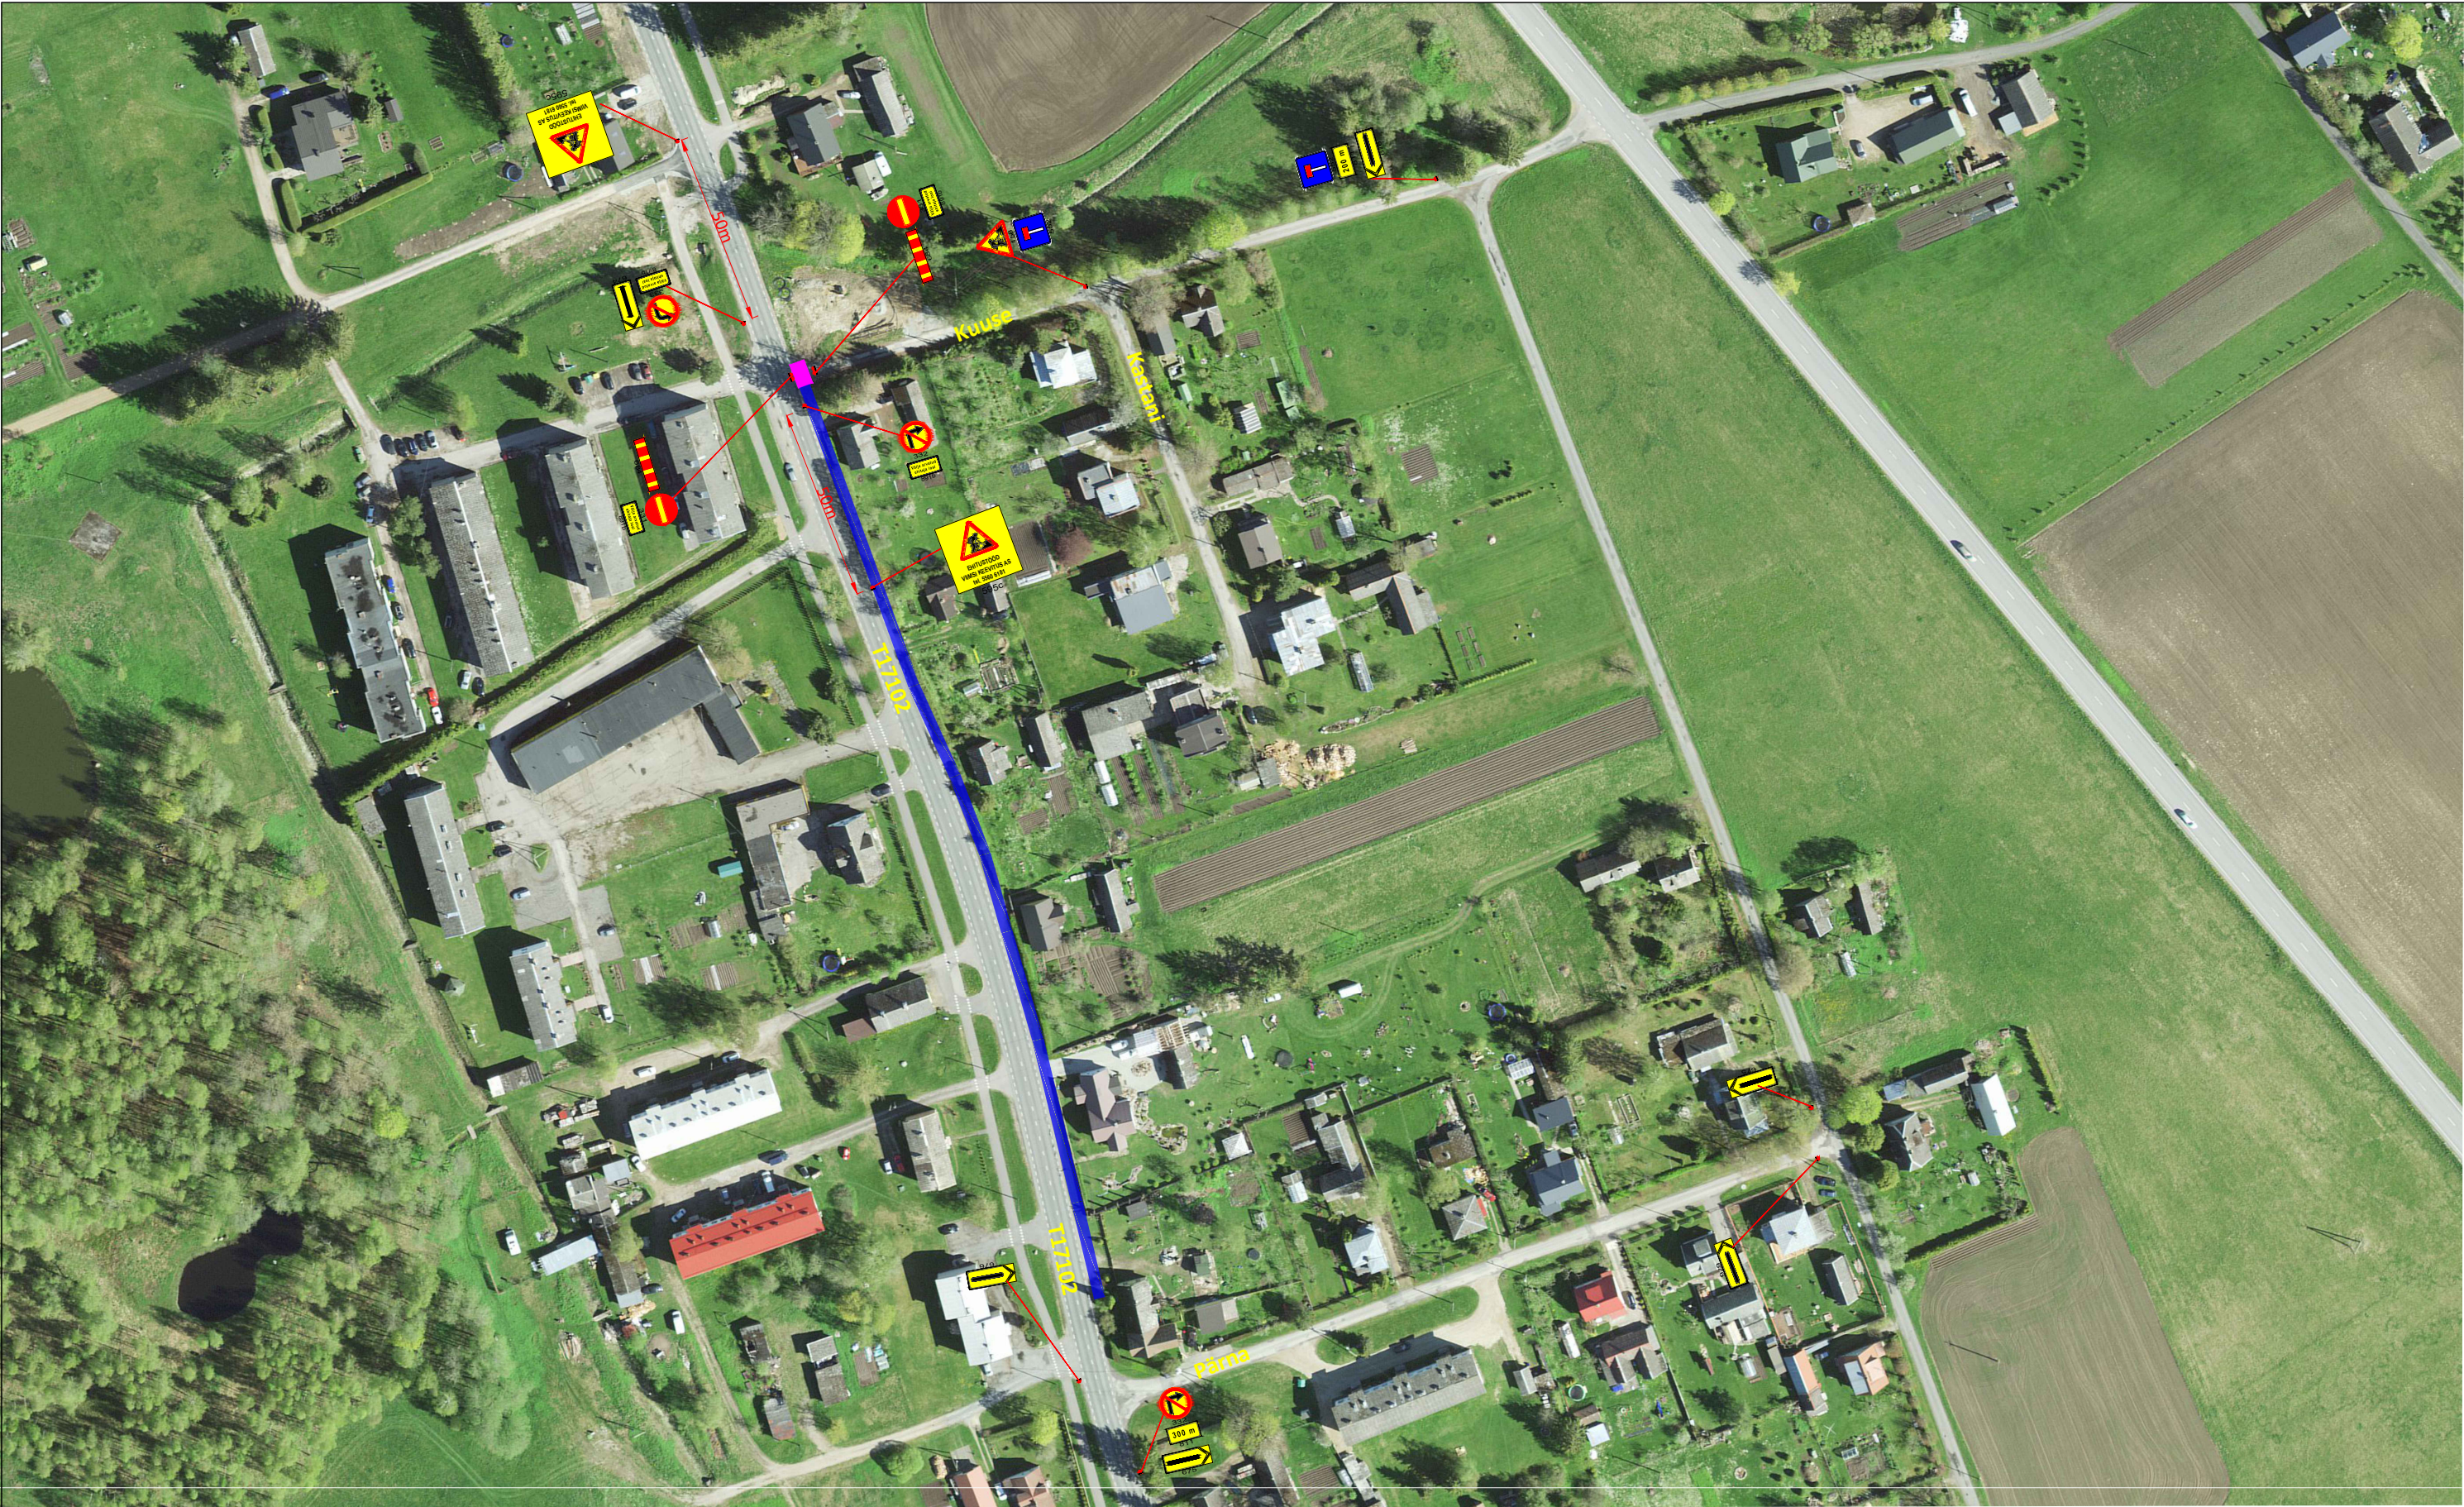

Märkused:

- Enne joonisel toodud liikluskorraldusvahendite paigaldamist kooskõlastada joonis Transpordiametis.
- Töötsooni tähistamisel lähtuda Majandus- ja taristuministri määrusest nr 43 "Nõuded ajutisele liikluskorraldusele".

Töötsoon asub 50 km/h kiirusepiiranguga alas

Töö on liikuva iseloomuga

Tingimärgid:



Projekteeritud ajutine liikluskorraldus



Tööpiirkond



Töökoht



AS Signaal TM
Liimi 3, Tallinn 10621
Tel 656 3532
signaal@signaal.ee
ELK000009, EEP002572

Projekteerija	C.Müür	
Assistent	K.Skljarova	
	Tel 5326 8672	
Kuupäev	14.06.2024	Möötkava

Joonis	Ajutise liikluskorralduse joonis		
Projekt	Kaevetööd		
Asukoht	T17102 Viru-Jaagupi-Simuna km 0,61-0,86 Kuuse tn, Viru-Jaagupi		
Tellija	Viimsi Keevitus AS, Kaluri tee 13, Viimsi; tel 5560 6181		
Töö nr	13711	Staadium	Joonise nr [nr-leht(lehti)]
		Tööprojekt	TL-1-2(2)