

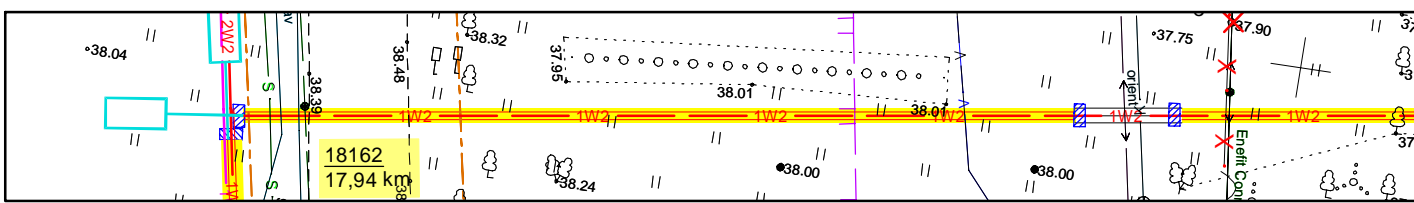


**MÄRKUSED:**  
 - Sidetrasside paigaldussügavus teadmata ja ristumise joonisel nende trasside kõrgused kujutatud tinglikult. Tegelikud kõrgused täpsustada kohapeal koos omaniku esindajaga.  
 - Puurimiseks vajalikud lahtised kaevikud tähistada tööde tegemise ajal märkelindiga. Töövalisel ajal lahtised kaevikud teemaal sulgeda.

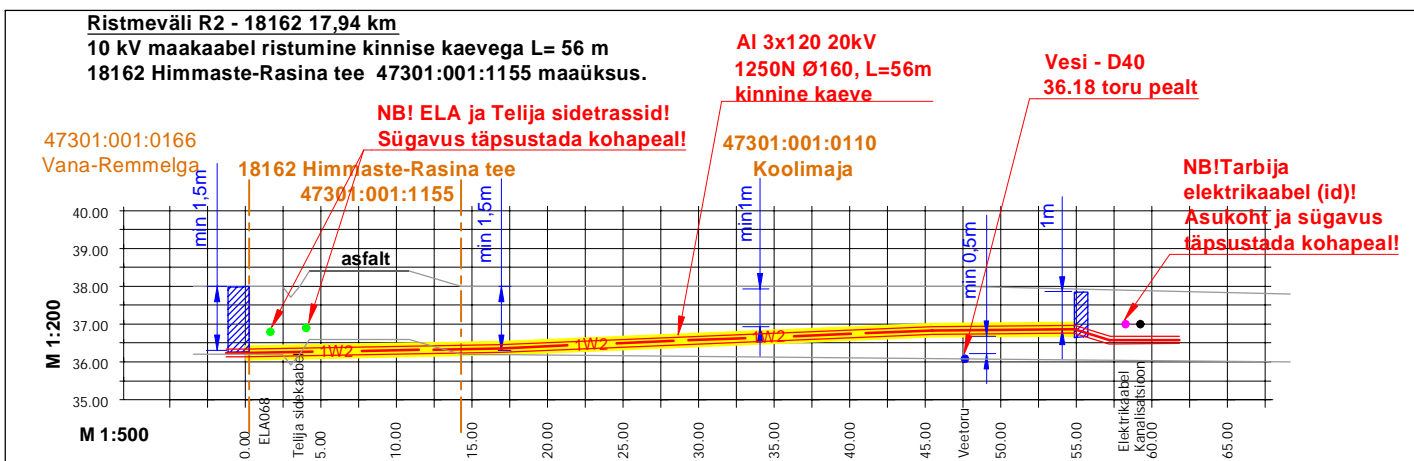

**MÄRKUSED:**  
 - Sidetrasside paigaldussügavus teadmata ja ristumise joonisel nende trasside kõrgused kujutatud tinglikult. Tegelikud kõrgused täpsustada kohapeal koos omaniku esindajaga.  
 - Puurimiseks vajalikud lahtised kaevikud tähistada tööde tegemise ajal märkelindiga. Töövalisel ajal lahtised kaevikud sulgeda.

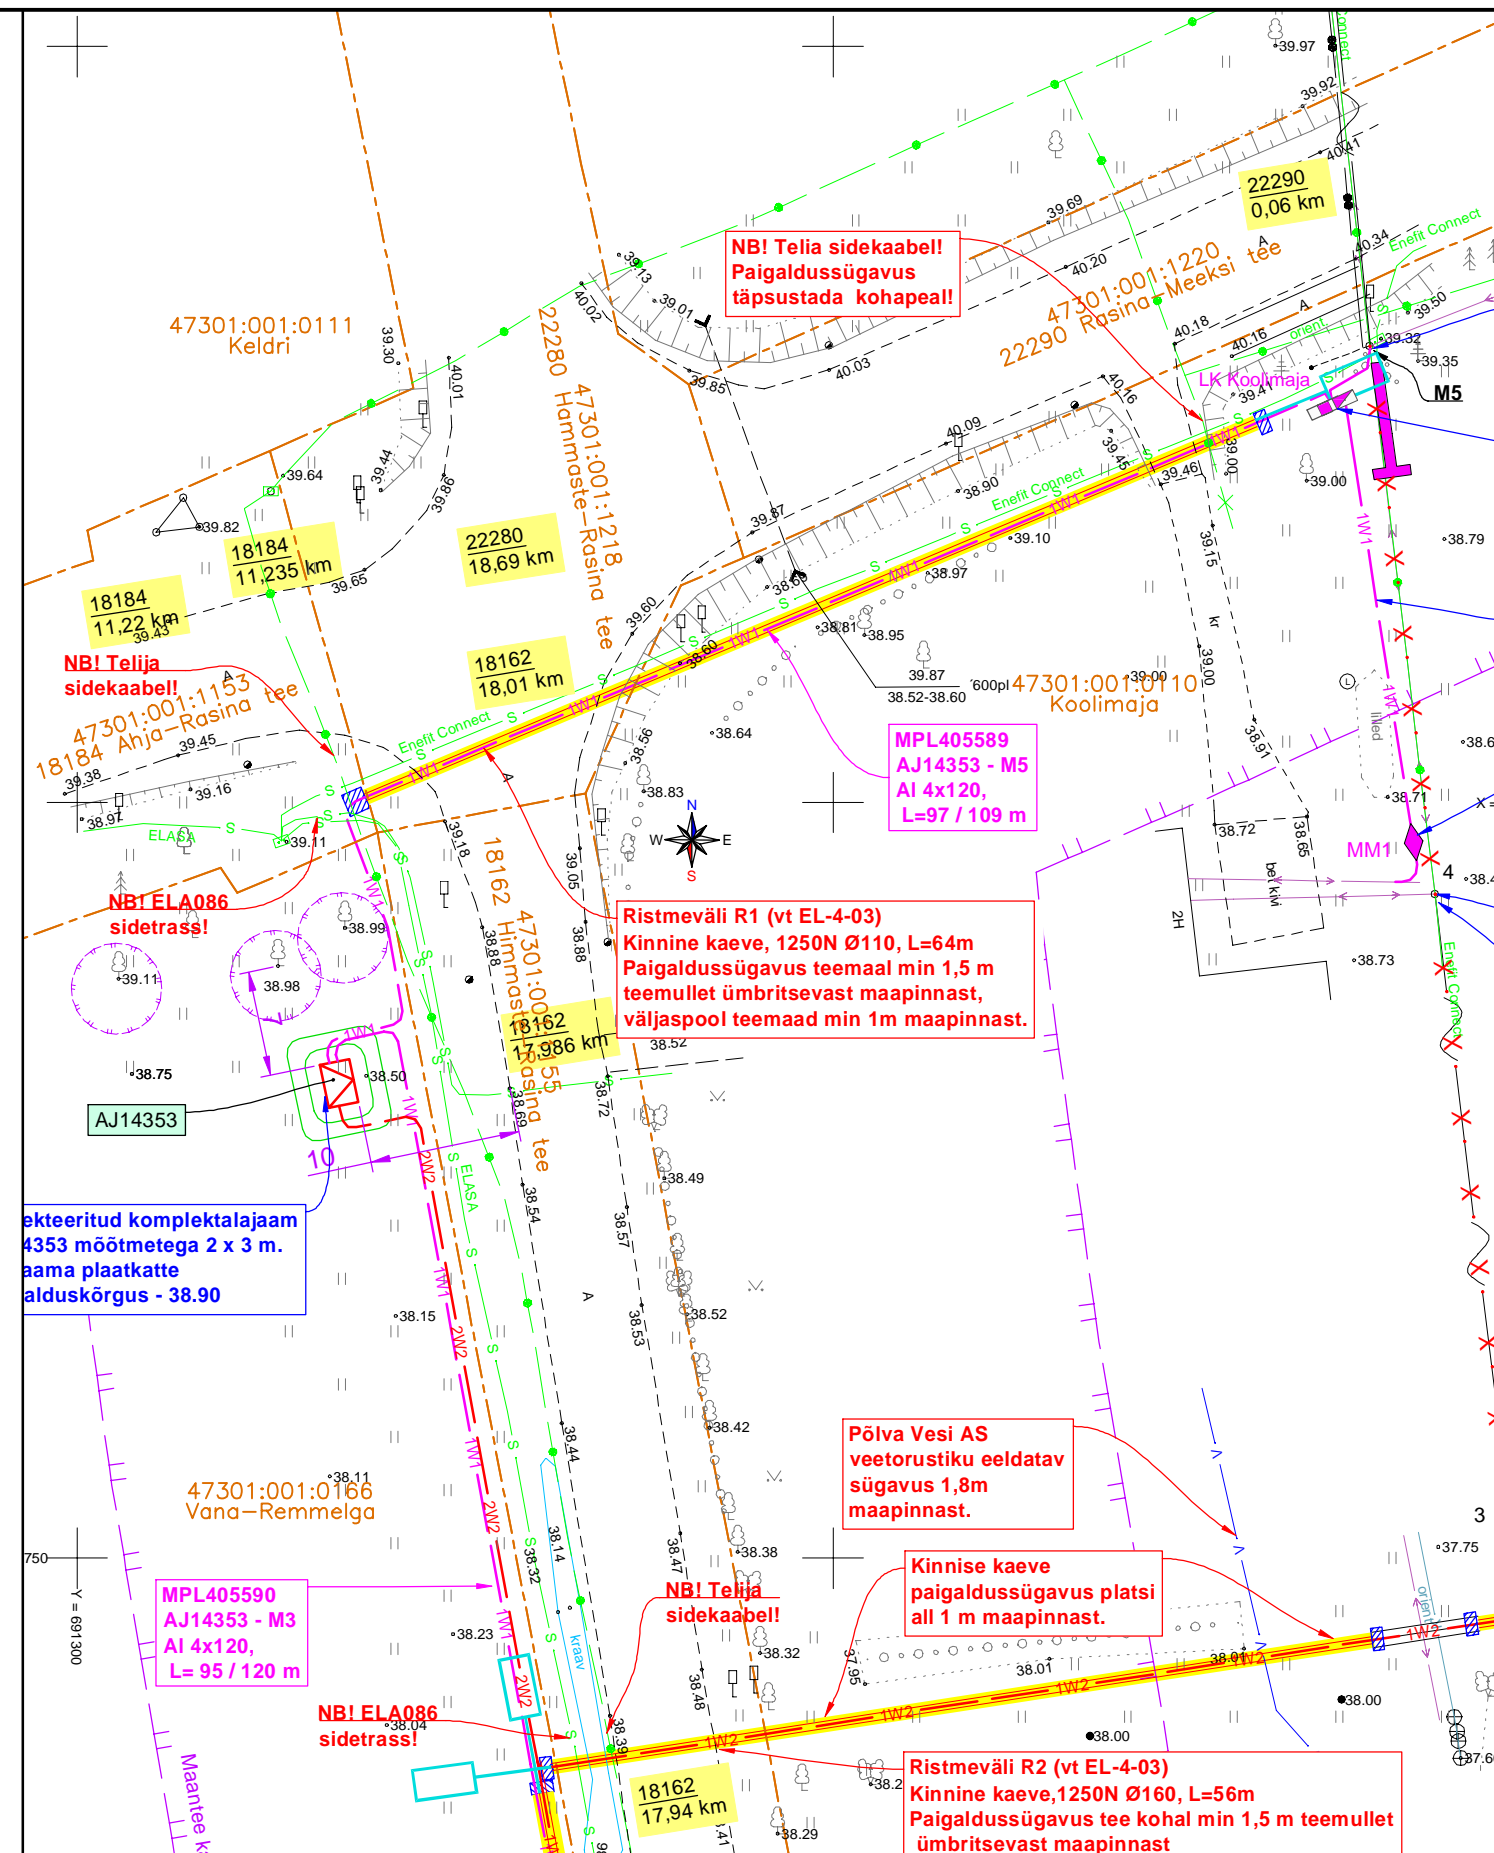

|   |  |  |  |   |  |            |  |                   |  |
|---|--|--|--|---|--|------------|--|-------------------|--|
| Projekt                                 |  |  |  | Rasina - Mooste 10 kV keskpingeüldi rekonstrueerimine. I etapp. |  |            |  | Tellija           |  |
| Rasina küla, Põlva vald, Põlva maakond. |  |  |  |   |  |            |  | Enefit Connect OÜ |  |
| Joonis                                  |  |  |  | Ristmeväli R1 (18162 18,01 km), ristmeväli R2 (18162 17,94 km)  |  |            |  | Töö nr            |  |
| Ristmeväljad                            |  |  |  |   |  |            |  | IP6065-K1         |  |
| Projekteerija                           |  |  |  | A. Mee  |  | 05.07.2023 |  | Möötikava         |  |
| Kontrollija                             |  |  |  | H. Vissel   |  | 05.07.2023 |  | M 1:500           |  |
| Projektijuht                            |  |  |  |   |  |            |  | Stadium           |  |
|   |  |  |  |   |  |            |  | Tööprojekt        |  |
|   |  |  |  |   |  |            |  | Keel              |  |
|   |  |  |  |   |  |            |  | Leht              |  |
|   |  |  |  |   |  |            |  | Lehti             |  |
|   |  |  |  |   |  |            |  | EST               |  |
|   |  |  |  |   |  |            |  | 1                 |  |
|   |  |  |  |   |  |            |  | 3                 |  |

**LEONHARD WEISS**  
 LEONHARD WEISS OÜ  
 E-post estonia@leonhard-weiss.com  
 Telefon +372 601 2285  
 Registrikood 12083348

